


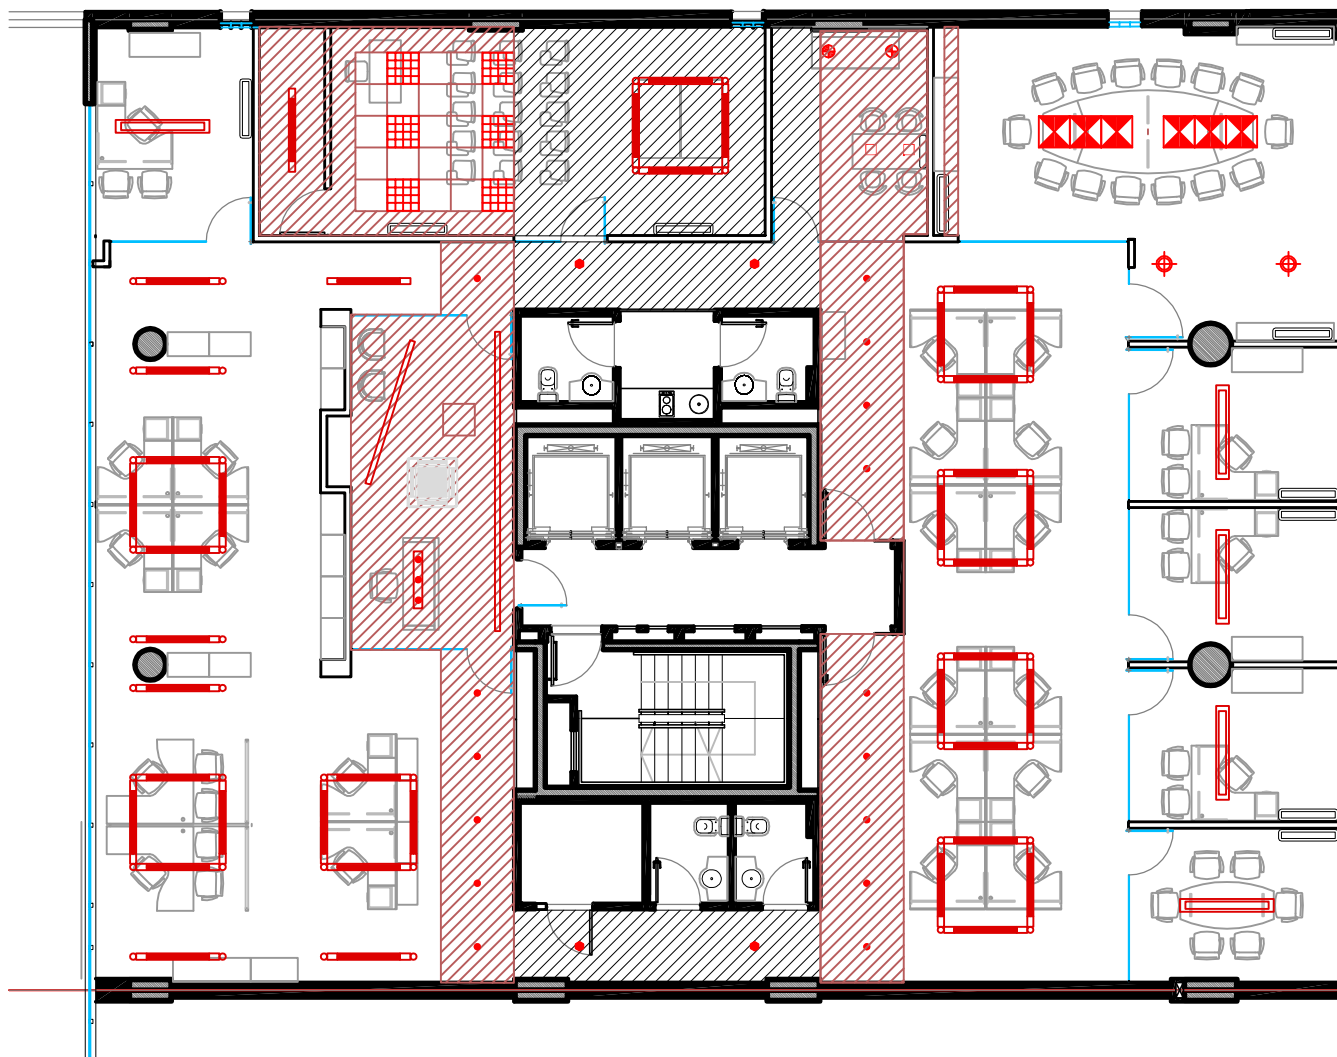

REFERENCIAS CEILORRASO

-  Ceilorraso Dulcok.
Terminación pintura lisa, color blanco
-  Ceilorraso Dulcok compacto.
Terminación pintura lisa, color blanco
-  Ceilorraso Modular - 610 x 610 mm
Color blanco, perfilado aluminio 151E (24mm)

REFERENCIAS LUMINARIAS

-  Sistema lineal tipo Linear Light, para embudo al ras.
Efecto luminoso continuo.
-  Artefacto colgante de luz directa/indirecta para lámparas
fluorescentes compactas 4x50W.
Pantalla difusora vidrio curvado, tipo Adorne
-  Luminaria Tipo Office 3x36 W.
Embudo con boquerón parabólico de aluminio pulido
espejo
-  Luminaria tipo Energy 2x26 W.
Embudo para lámparas fluorescentes compactas con
boquerón parabólico realizado en policarbonato
metalizado
-  Luminaria embudo tipo para lámparas fluorescentes
compactas bajo consumo tipo Sylkanta 12 W
-  Luminaria montaje aplicado tipo para lámparas fluorescentes
compactas bajo consumo tipo Sylkanta 12 W
-  Artefacto tipo proyector orientable para montaje
aplicado, de movimiento universal a 360°
-  Artefacto colgante para lámpara bajo consumo.
A 400mm
-  Sistema Modular suspendido tipo P4 para lámparas
fluorescentes 2x30W.
-  LO 1591 suspendido para lámparas
fluorescentes 2x50W.

Husqvarna

UBICACIÓN: Av. DEL LIBERTADOR 8438/34 P° 11

PLANO: CEILORRASO E LUMINARIAS

ESCALA: 1:50

FECHA: 25 DE OCTUBRE DE 2010

PROYECTISTA: CC-04

ARCHIVO: HUSQVARNA_04_010.dwg

USUARIO: HUSQVARNA_04_010.dwg

NOTAS: APDO PARA CONSTRUCCIÓN

VERIFICAR CON INSTALACIÓN SUBCONTRATADA

El proyecto y el diseño indicados en este plano son propiedad intelectual de Contract Rent S.A. Esta prohibido su utilización total o parcial sin la expresa autorización escrita de la empresa.

Contract

CONTRACT ARGENTINA
Tucuman 117 - 7° Piso - C1048AACD
Buenos Aires - Argentina
Tel / Fax: +54 (11) 45116022
info@contract.com.ar
www.contract.com.ar