


Referencia

- ⓐ Cofitrua Veneziolas
- ARMARIOS
- 1 Mueble BAJO cerrado
- 2 Mueble MEDIANO cerrado
- 3 Mueble ALTO cerrado

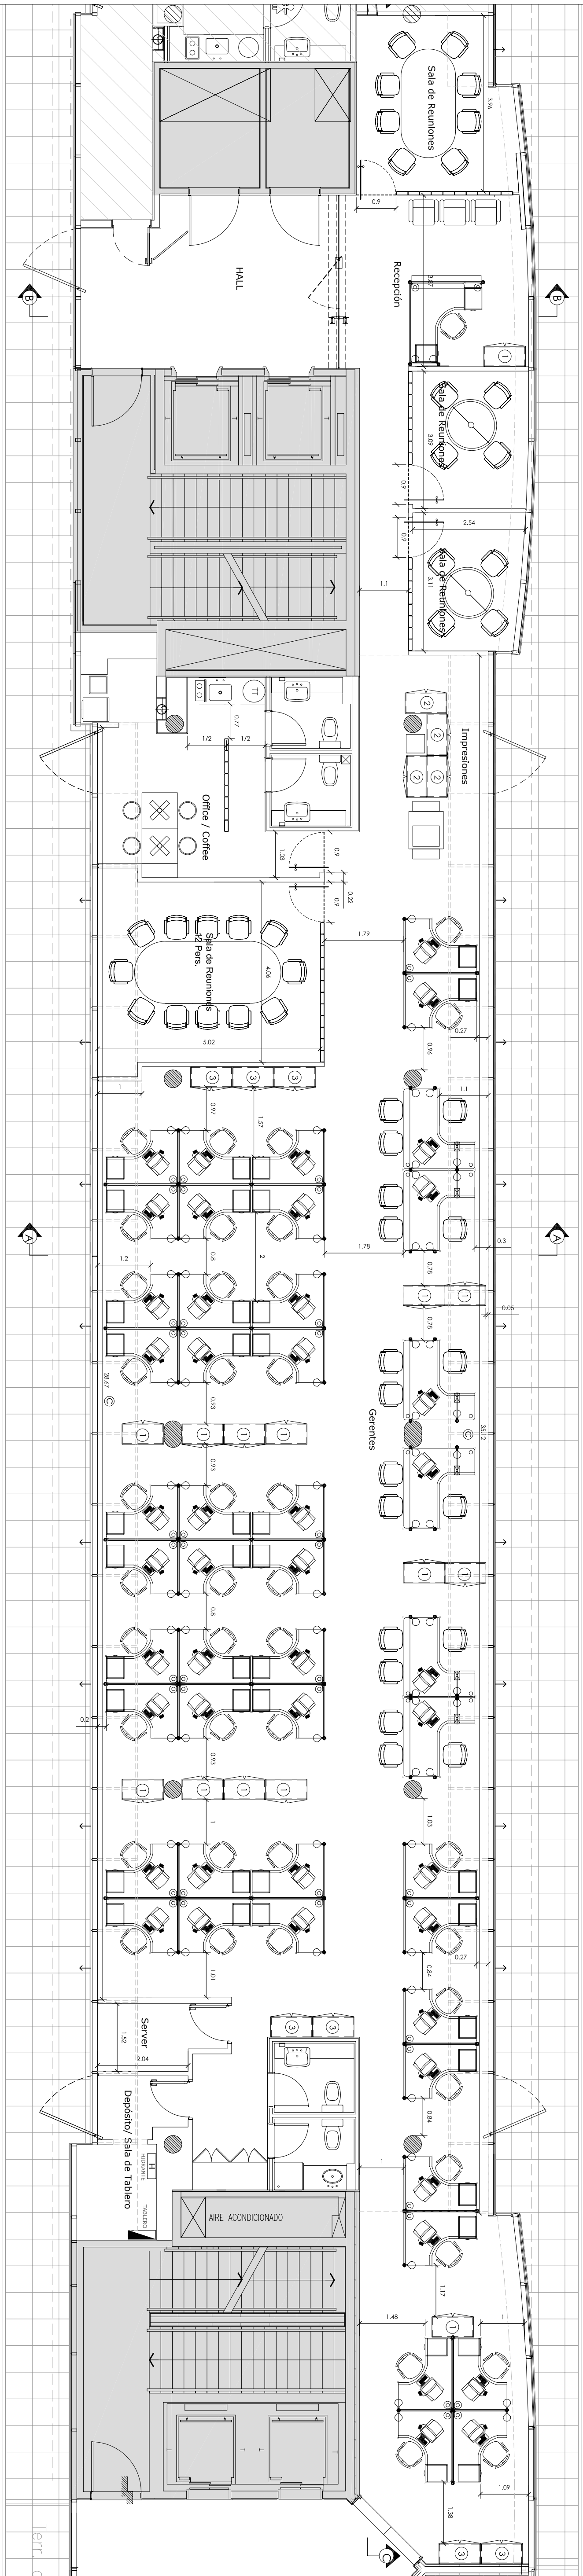

TIPOLOGÍA Y NÚMERO DE ELEMENTOS
DEBEN SER VERIFICADAS EN BOCA POR EL
CONTRATISTA

Relaciones

Nº Relación Descripción

CARLA BECHELI
ARQUITECTOS
BUENOS AIRES
ARGENTINA
+54 11 4 519 2553
cbecheli@cborq.com

Esta obra y la documentación contenida en ella son
propiedad intelectual de Carla Becheli Arquitectos
El diseño o el contenido no pueden ser utilizados
sin la autorización expresa de Carla Becheli Arquitectos
o de sus representantes legales



Oficina Buenos Aires
EDIFICIO DOMINIO I - 407 MC - PUERTO MADERO
PROYECTO
Layout general A01
Esc.: 1/75
Fecha: 17/09/2010