

PISO GRANITO NEGRO NUEVO (IDEM EXISTENTE)  
A COMPLETAR


PISO GRANITO NEGRO EXISTENTE

T E C H O

T E C H O

NOTA 1  
LA EMPRESA CONTRATISTA DEBERA PROVEER Y COLOCAR SOBRE LAS CARPINTERIAS ZOCALOS DE IGUALES CARACTERISTICAS A LOS EXISTENTES EN AQUELLOS SECTORES PANTANTES O DONDE SE ENCUENTRAN DETENIDOS.

- Piso Granito Negro
- Piso Cerámico (existente)
- Piso Plástico de madera
- Alumina
- Piso Vinílico
- Zócalo de Aluminio Idem existente
- Zócalo 1/2" café de MDF Idem Existente

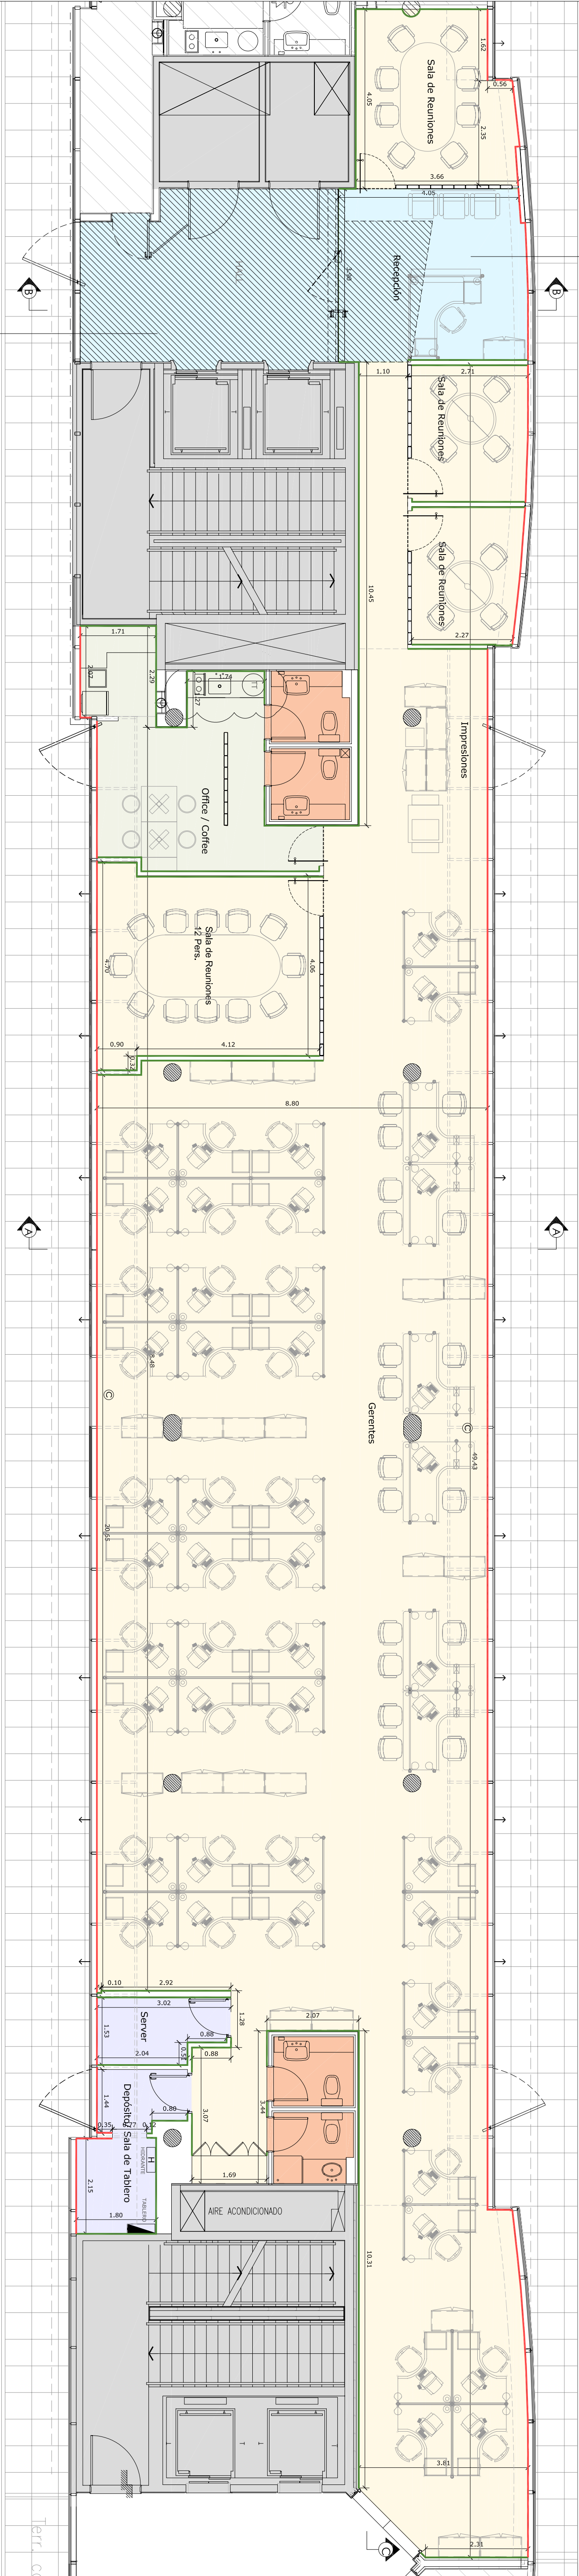

| LEGENDA |                          |
|---------|--------------------------|
| Nº      | Descripción              |
| 1       | Recepción                |
| 2       | Impresiones              |
| 3       | Office / Coffee          |
| 4       | Sala de Reuniones        |
| 5       | Gerentes                 |
| 6       | Server                   |
| 7       | Deposito Sala de Tablero |
| 8       | ARE ACONDICIONADO        |

CARLA BECHELI  
ARQUITECTOS  
BUENOS AIRES  
ARGENTINA  
+54 11 4 519 2553  
cbchelli@cborq.com



Oficina Buenos Aires  
PROYECTO  
Solados  
Esc.: 1/75  
A05  
Fecha: 17/09/2010