


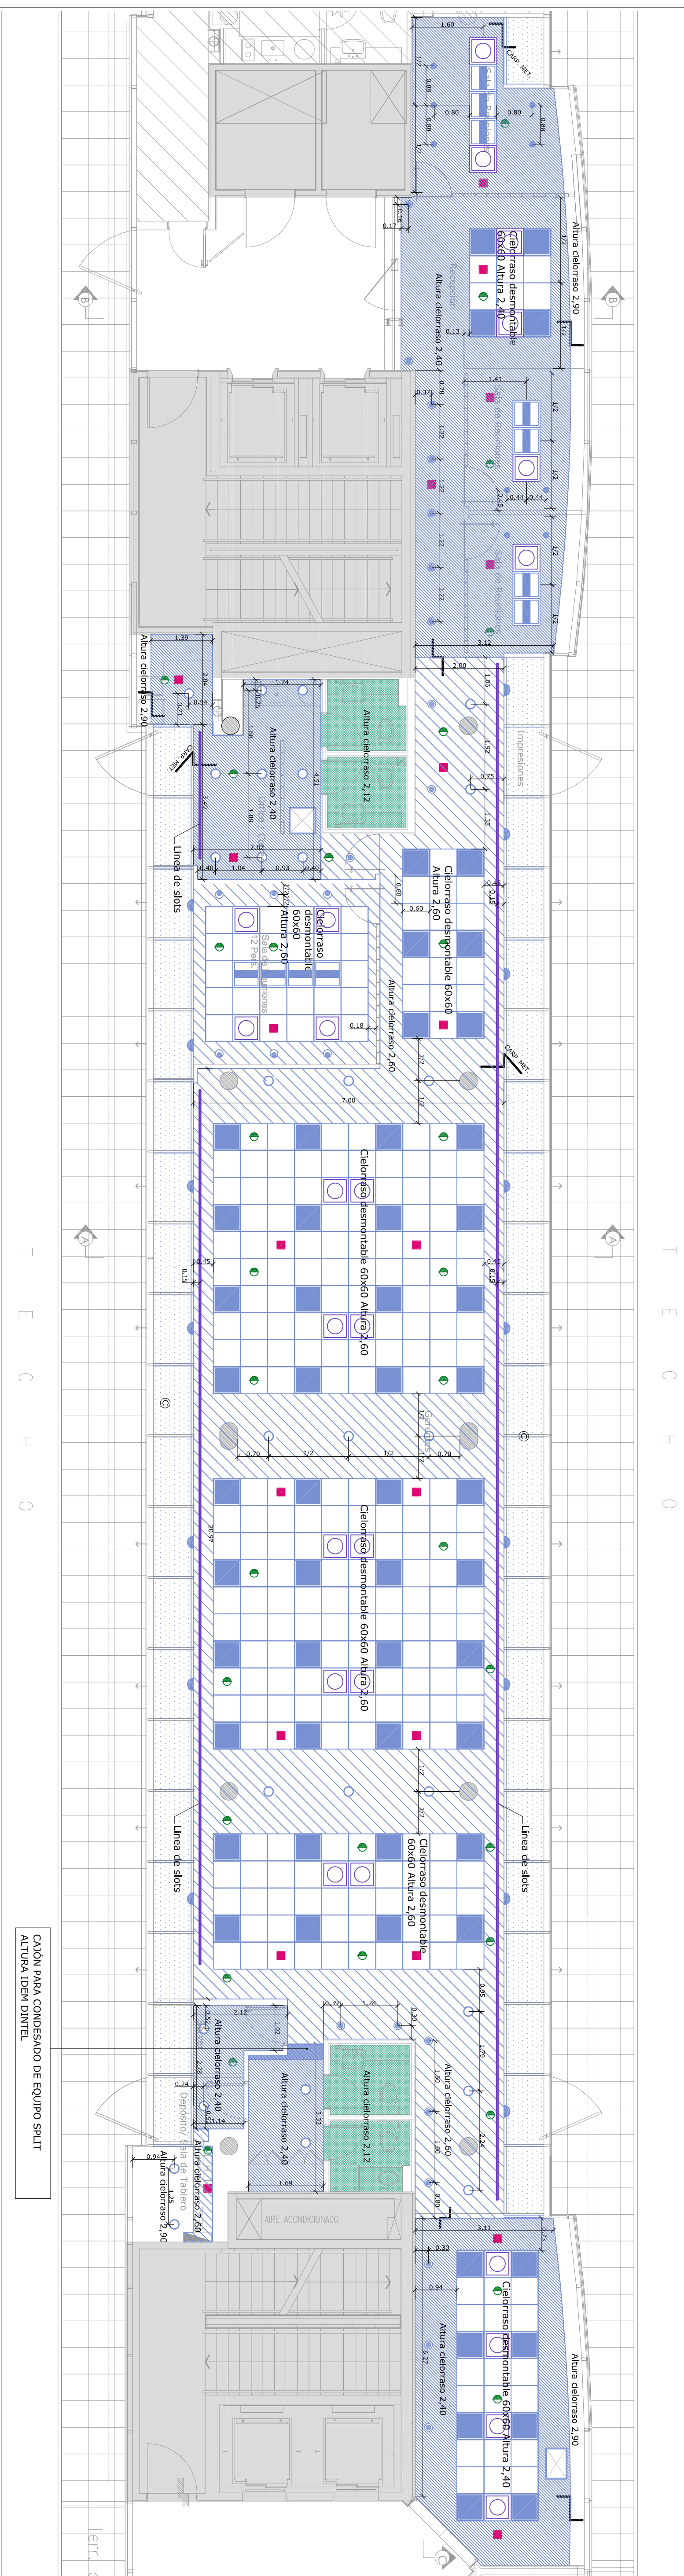

ATEFACTOS DE ILUMINACION		EXISTENTES	A REUTILIZAR	NIUEOS
	Plafón rectangular Luminarc Office DP con 10 transv. 1 x 36 w 850 60x60	-	-	58
	Plafón cuadrado Luminarc comfort Dulux doble parabólico 60x60	-	-	12
	Arretrato de ilumin. fijo/difusor, templado, satinado con dulux 2x26w	14	14	8
	Arretrato de embulir con dicróica 40w	36	9	-
	Arretrato de embulir halospot AR 111 50w	15	15	3
	Arre. de embulir con dicróica 40w con cono de aluminio color blanco	8	6	-
	Arretrato de embulir tipo codo halospot AR111 50w color blanco	16	16	-
	Arretrato de embulir fijo con bower / dulux 2x26w	12	-	-
	Plafón luminaria Phillips mediterranea 3x26 w	24	-	-
	Arretrato de ilumin. fijo/difusor, templado blanco con dulux 2x26w	8	-	-
	Arretrato de embulir tipo codo halospot AR111 50w color acero	4	-	-
	Arretrato de embulir c/4 dicróicas	1	-	-
	Arretrato de embulir c/3 dicróicas	1	-	-

[illegible]

CARLA BECHELLI
ARQUITECTOS
BUENOS AIRES
ARGENTINA
+54 11 4 519 2553
cbcheelli@cbarqs.com

Esta planis, y la documentación contenida en él son propiedad intelectual de Carls Bechthell Arquitectos

Esta documentación no deberá ser copiada, reproducida, utilizada o entregada a terceros sin el consentimiento previo expreso y por escrito del estudio Carls Bechthell Arquitectos



Oficina Buenos Aires EDIFICIO PORTENO I - 4TO PISO - PUERTO MADRERO	PROYECTO Cielorascos e llum. Esc.: 1:75	A06
---	--	------------

Fecha: 17-09-2010

REFERENCIAS

- | | |
|---|---|
|  | Cielorraso supendidos de yeso |
|  | Cielorraso altura 2,90m |
|  | Cielorraso altura 2,60m |
|  | Cielorraso altura 2,40m |
|  | Cielorraso altura 2,12m
(existente a reparar) |
|  | Cielorraso desmontable
60x60cm marca Armstrong
modelo Carciga con borde
rejillados |

- | | |
|---|--|
CAJÓN PARA CONDESADO DE EQUIPO SPLIT
ALTURA IDEM DINTEL

INVENTARIO DE ARTEFACTOS DE ILUMINACIÓN

ARTEFACTOS DE ILUMINACION

ATEFACTOS DE ILUMINACION		EXISTENTES	A REUTILIZAR	NIUEOS
	Plafón rectangular Luminarc Office DP con 10 transv. y 35 w 850 60x60	-	-	58
	Plafón cuadrado Luminarc comfort Dulux doble parabólico 60x60	-	-	12
	Arrefecto de llum. fijo/difusor, templado, satinado con dulux 2x26w	14	14	8
	Arrefecto de embulir con dicroia 40w	36	9	-
	Arrefecto de embulir halospot AR 111 50w	15	15	3
	Arref. de embulir con dicroia 40w con cono de aluminio color blanco	8	6	-
	Arrefecto de embulir tipo codo halospot AR111 50w color blanco	16	16	-
	Arrefecto de embulir fijo con bower / dulux 2x26w	12	-	-
	Plafón luminaria Phillips mediterraneo 3x26 w	24	-	-
	Arrefecto de llum. fijo/difusor, templado blanco con dulux 2x26w	8	-	-
	Arrefecto de embulir tipo codo halospot AR111 50w color acero	4	-	-
	Arrefecto de embulir c/4 dicroicas	1	-	-
	Arrefecto de embulir c/3 dicroicas	1	-	-

Fecha: 17-09-2010