


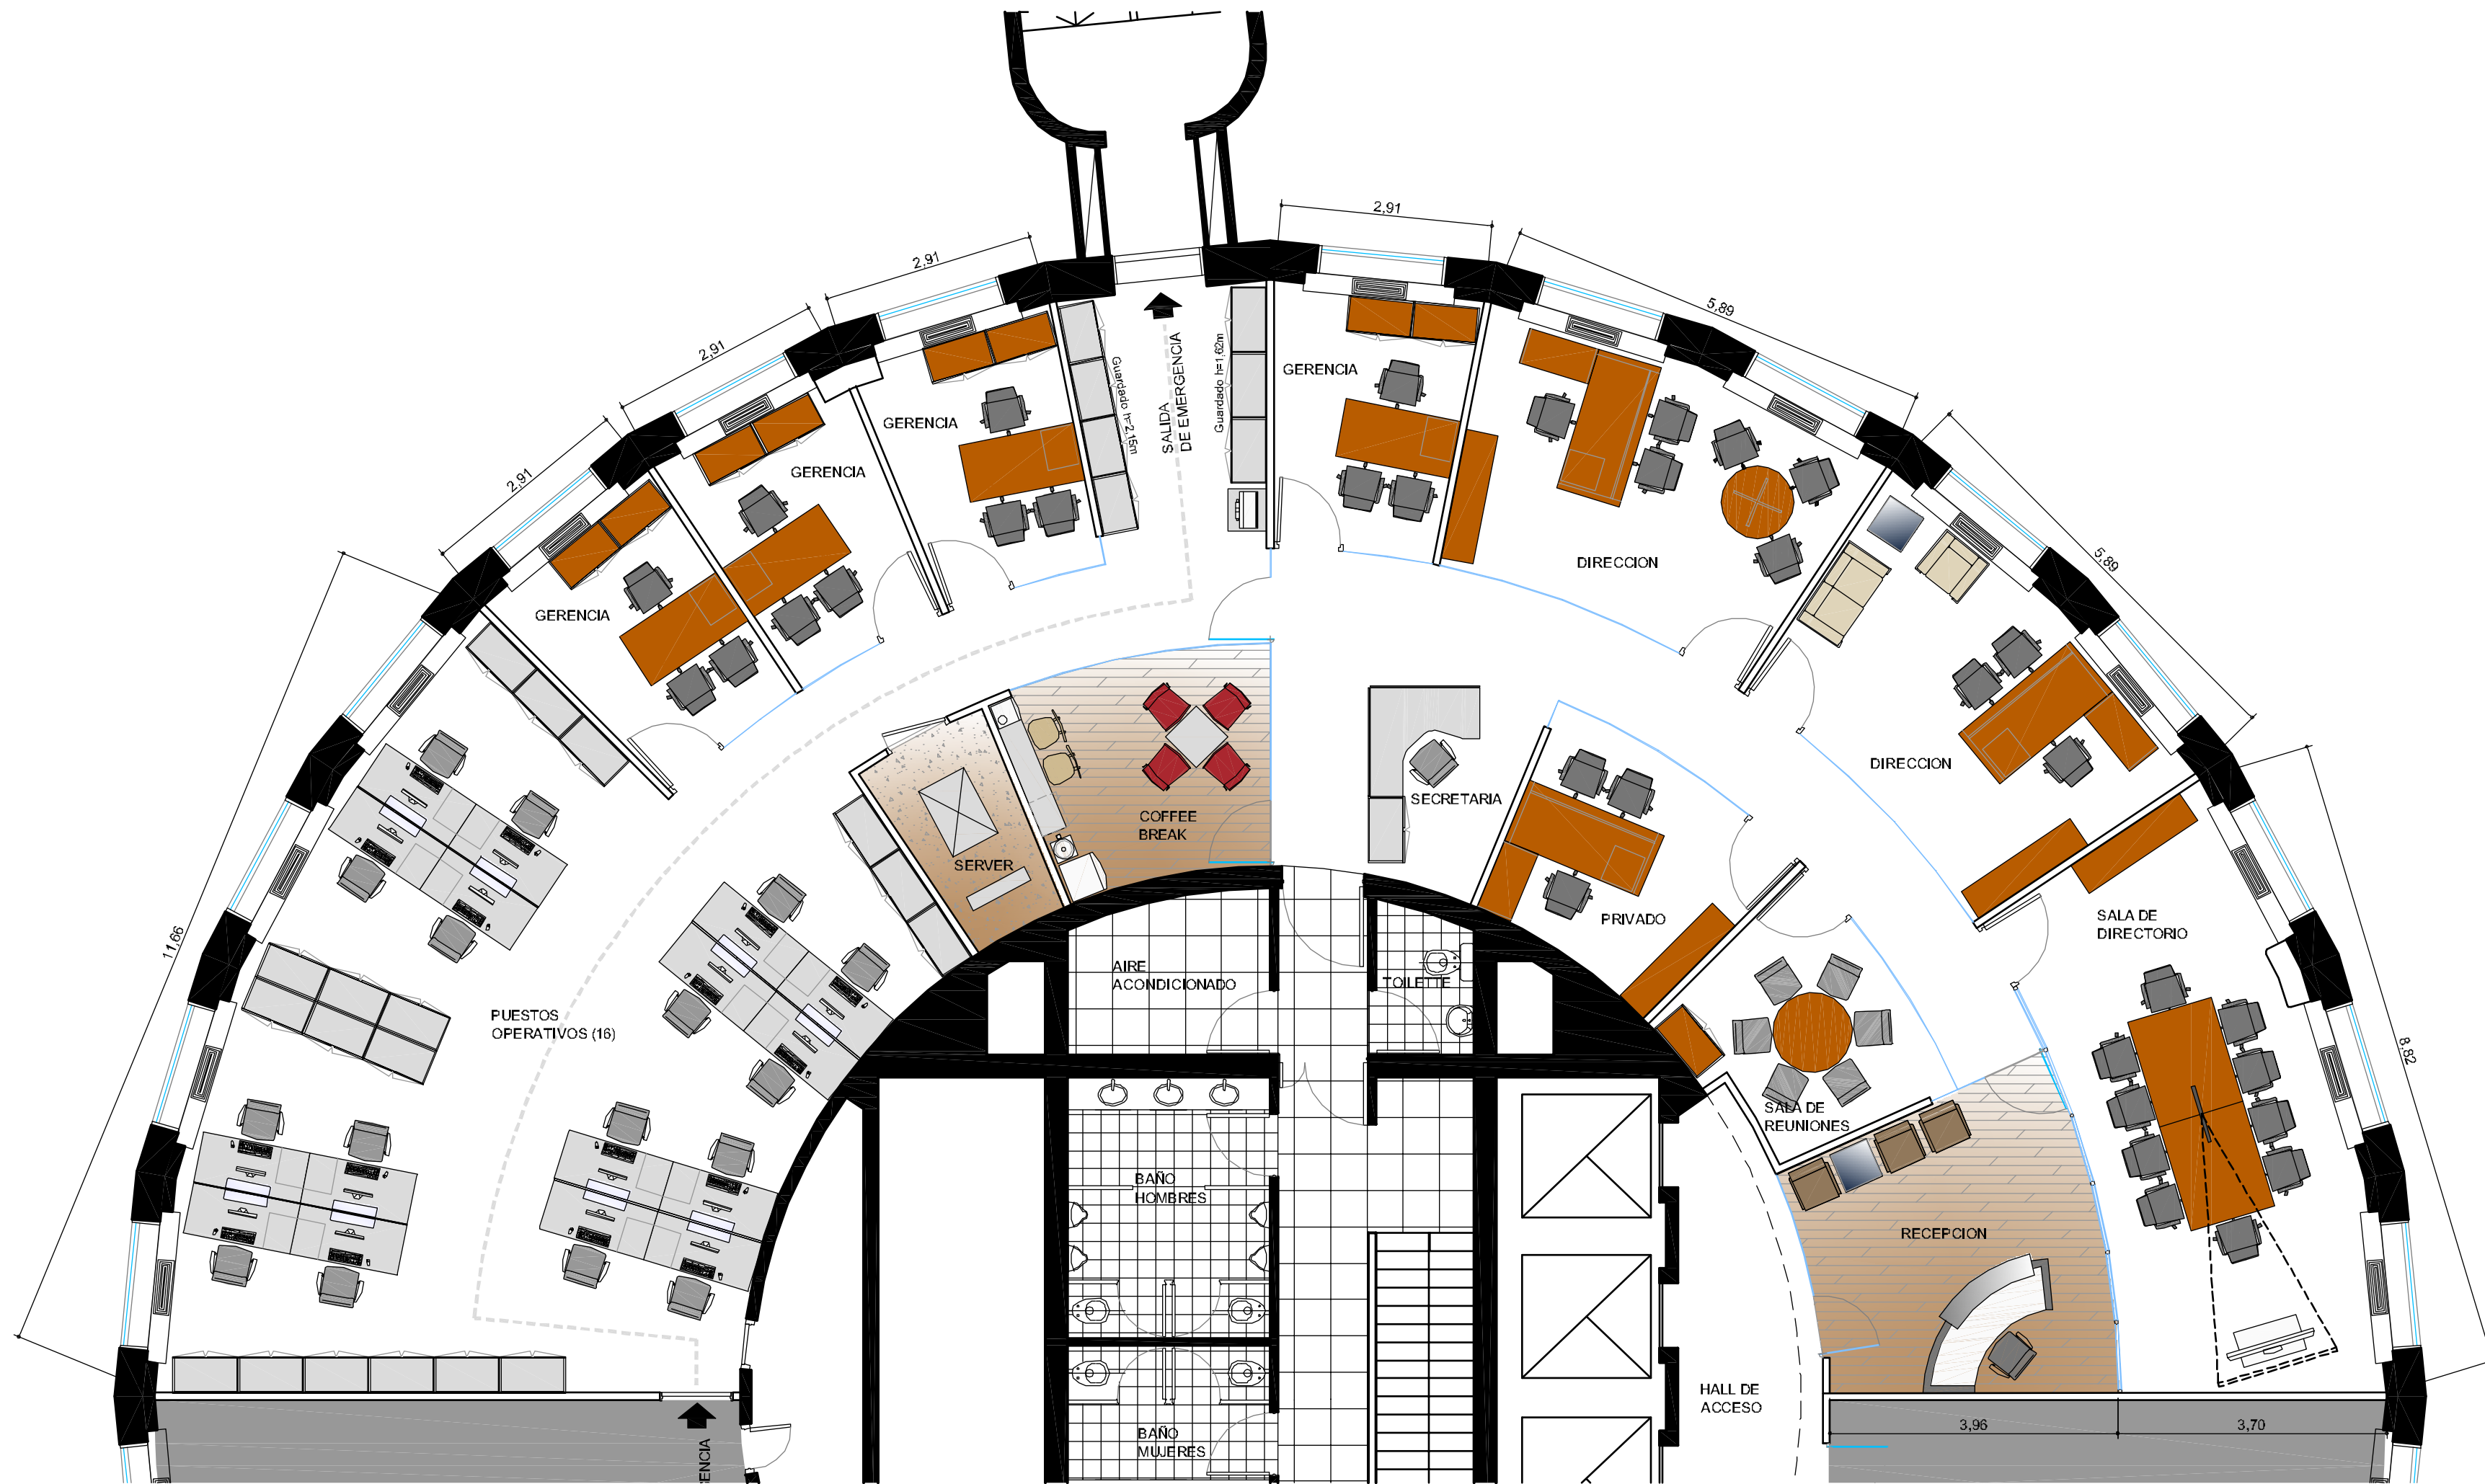

PLANO:	LAYOUT
ESCALA:	1:75
FECHA:	04-10-10
PROYECTISTA	A.M.
ARCHIVO:	AG_RUL_EQU_P24-01_V08
XREF:	AG_RUL_BAS_P24-01_V04
NOTAS:	TODAS LAS MEDIDAS SE VERIFICARAN EN OBRA

El proyecto y el diseño indicados en este plano son propiedad intelectual de Contract Rent S.A. Esta prohibido su utilizacion total o parcial sin la expresa autorizacion escrita de la empresa.