


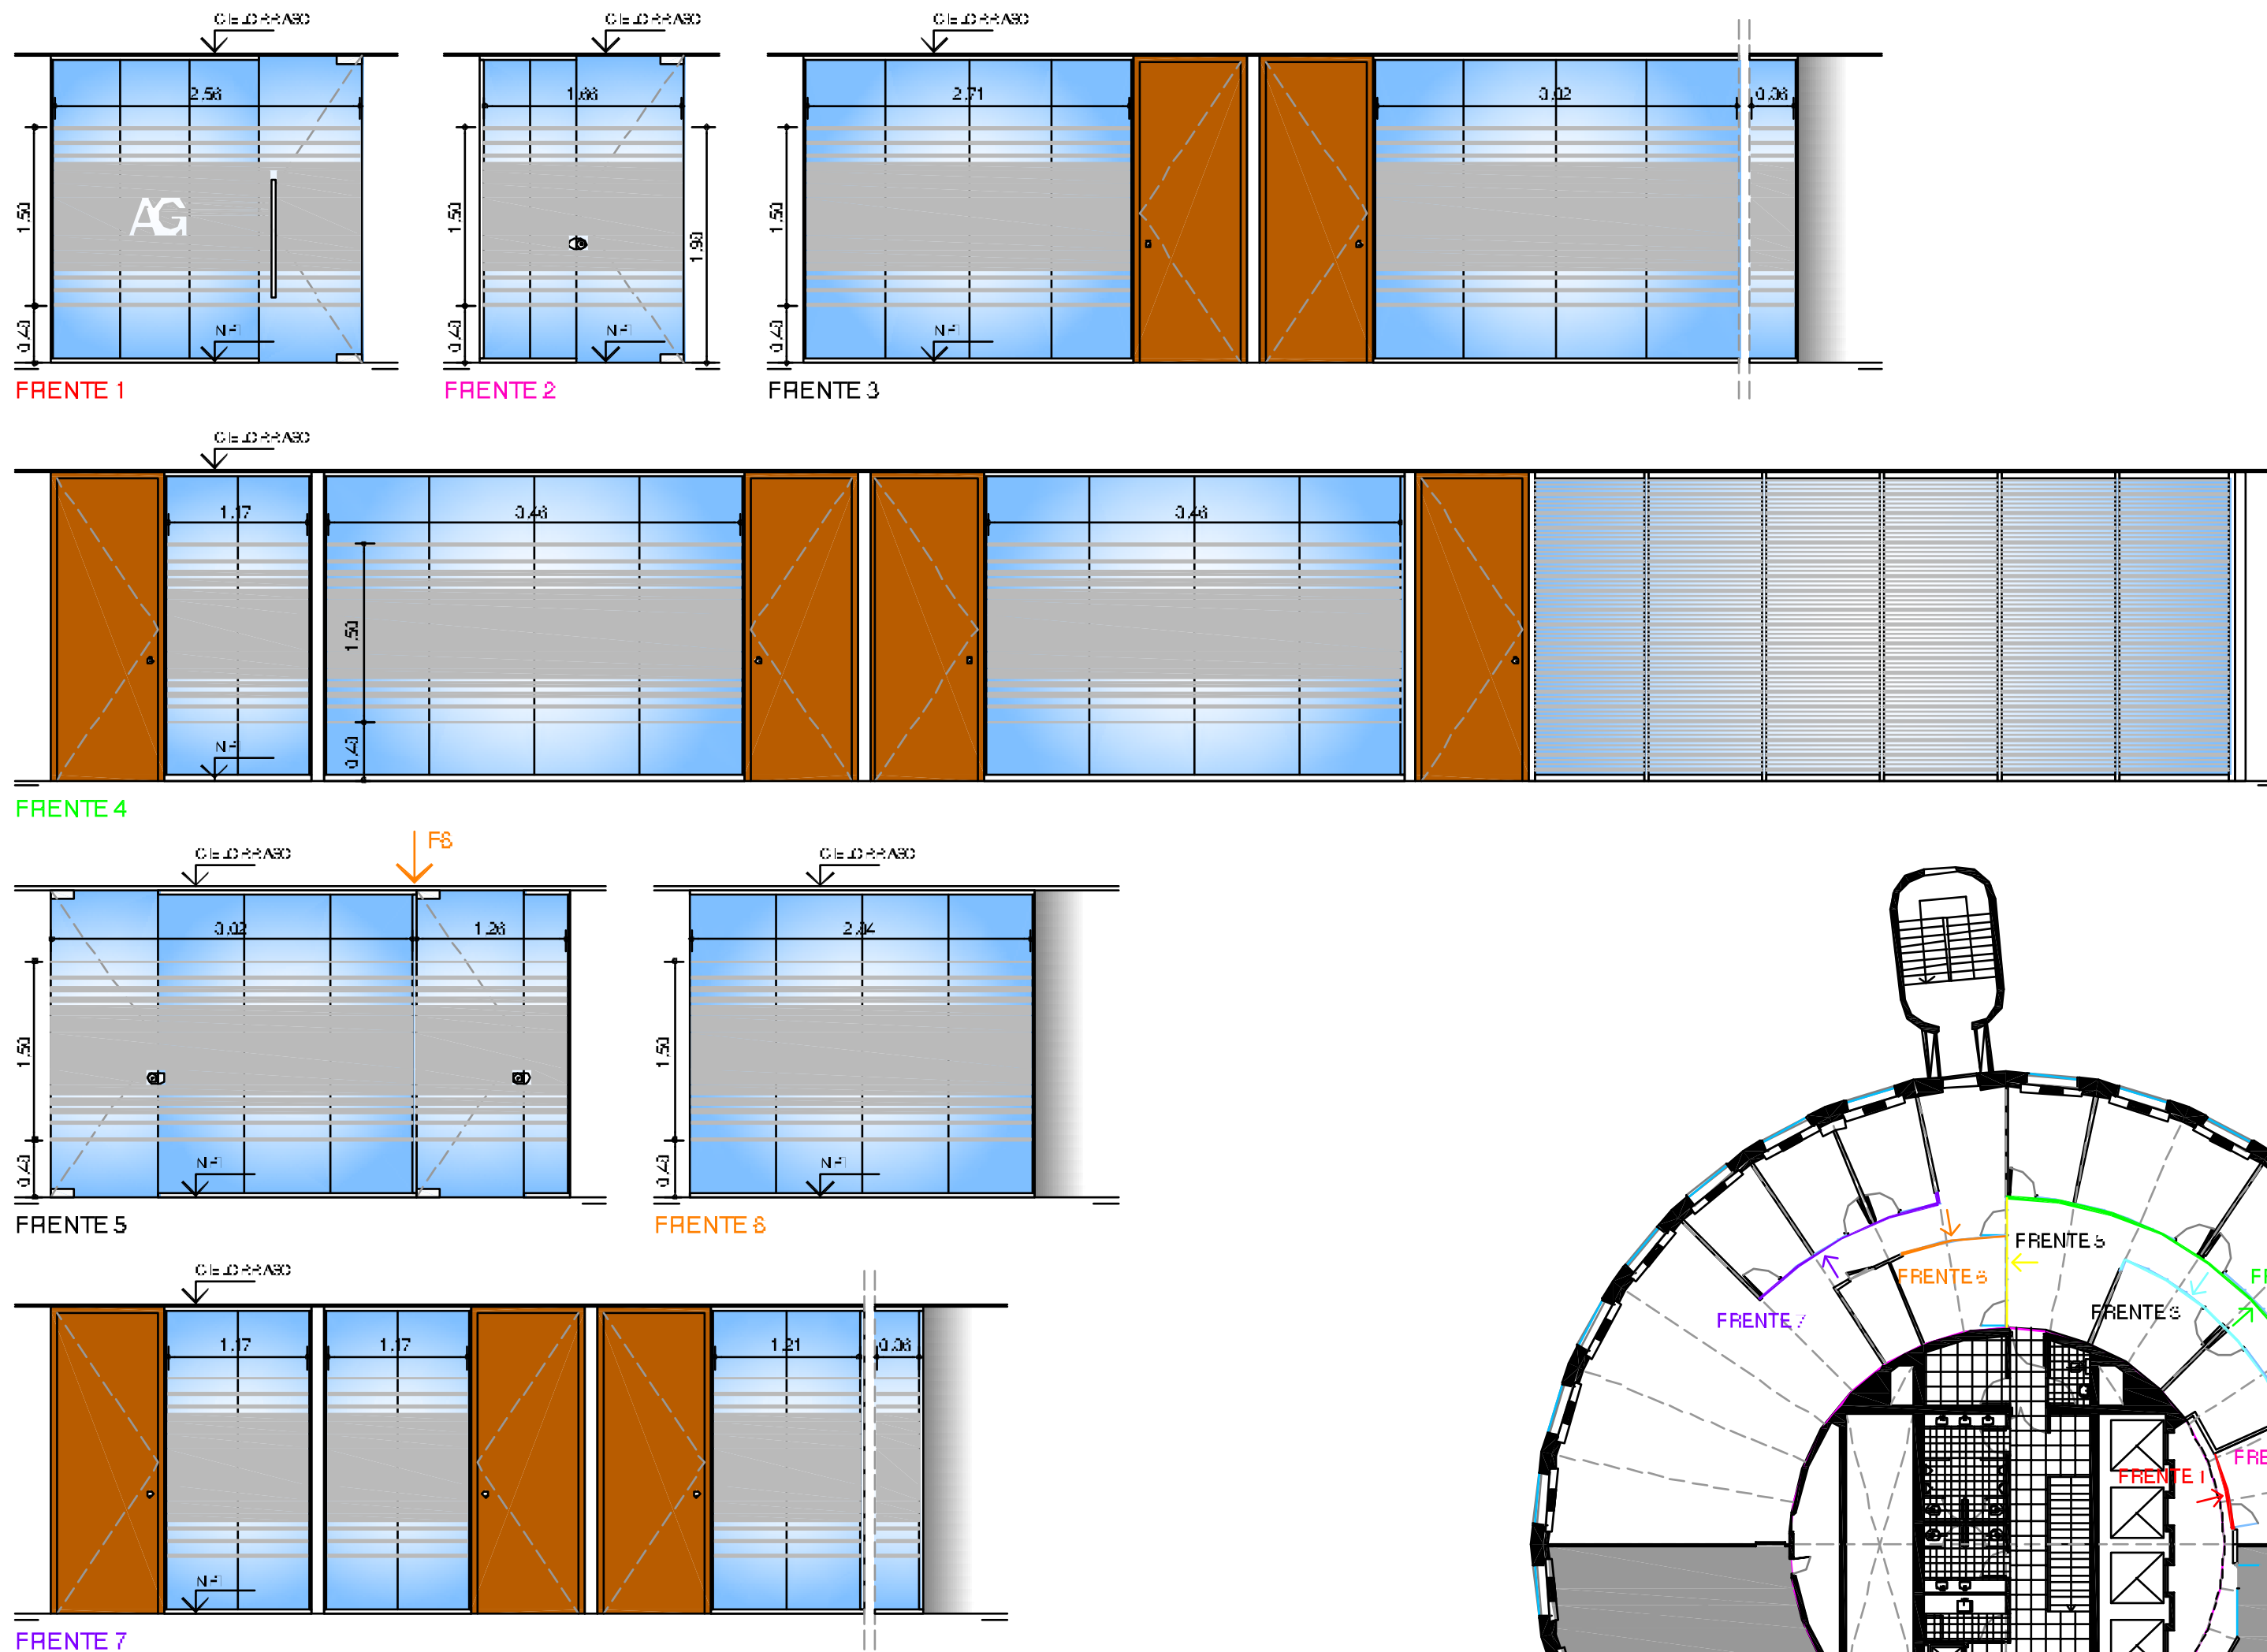

UBICACION	Edificio PROCEPAM - 117 7º PISO
PLANO	GRAFICA ACERATIVA - Seccion 3
ESCALA	1:100
FECHA	06 de Julio de 2010
PROYECTISTA	A.G.
ARCHIVO	AG-001-07A-EG-01-720.000
NOTAS	NOTAS: TODAS LAS MEDIDAS SERAN VERIFICADAS EN OBRA

El proyecto y el diseño indicados en esta planta son propiedad intelectual de Contract, S.A. Queda prohibida su utilización total o parcial sin la expresa autorización escrita de la empresa.

contract

CONTRACT ARGENTINA
Tucumán 117 7º piso (C1049AAQ)
Buenos Aires, Argentina
Tel.: Fax: (54-11) 4518-0722
info@contract.com.ar
www.contract.com.ar