


REFERENCIAS


PISO 6

- FI FINANCIAL AREA**
 - OFICINA SUB-GERENTE / 1 + 1 VISITA
 - MODULO OPERATIVO / 10 + 1 TBD
- HR HUMAN RESOURCES**
 - OFICINA SUB-GERENTE / 1 + 1 TBD
 - MODULO OPERATIVO / 3
- IT IT AREA**
 - OFICINA SUB-GERENTE / 1 (TBD)
 - OFICINA LABORATORIO / 1
 - MODULO OPERATIVO / 6 + 2 TBD
- PU PURCHASING AREA**
 - OFICINA SUB-GERENTE / 1
 - MODULO OPERATIVO / 2 + 1 TBD
- GA GRAL. ADMINISTRATION**
 - MODULO OPERATIVO / 4
- CM COMERCIAL AREA**
 - OFICINA SUB-GERENTE / 1 (VISITA)

- Gr GROWTH**
 - MODULO OPERATIVO / 2

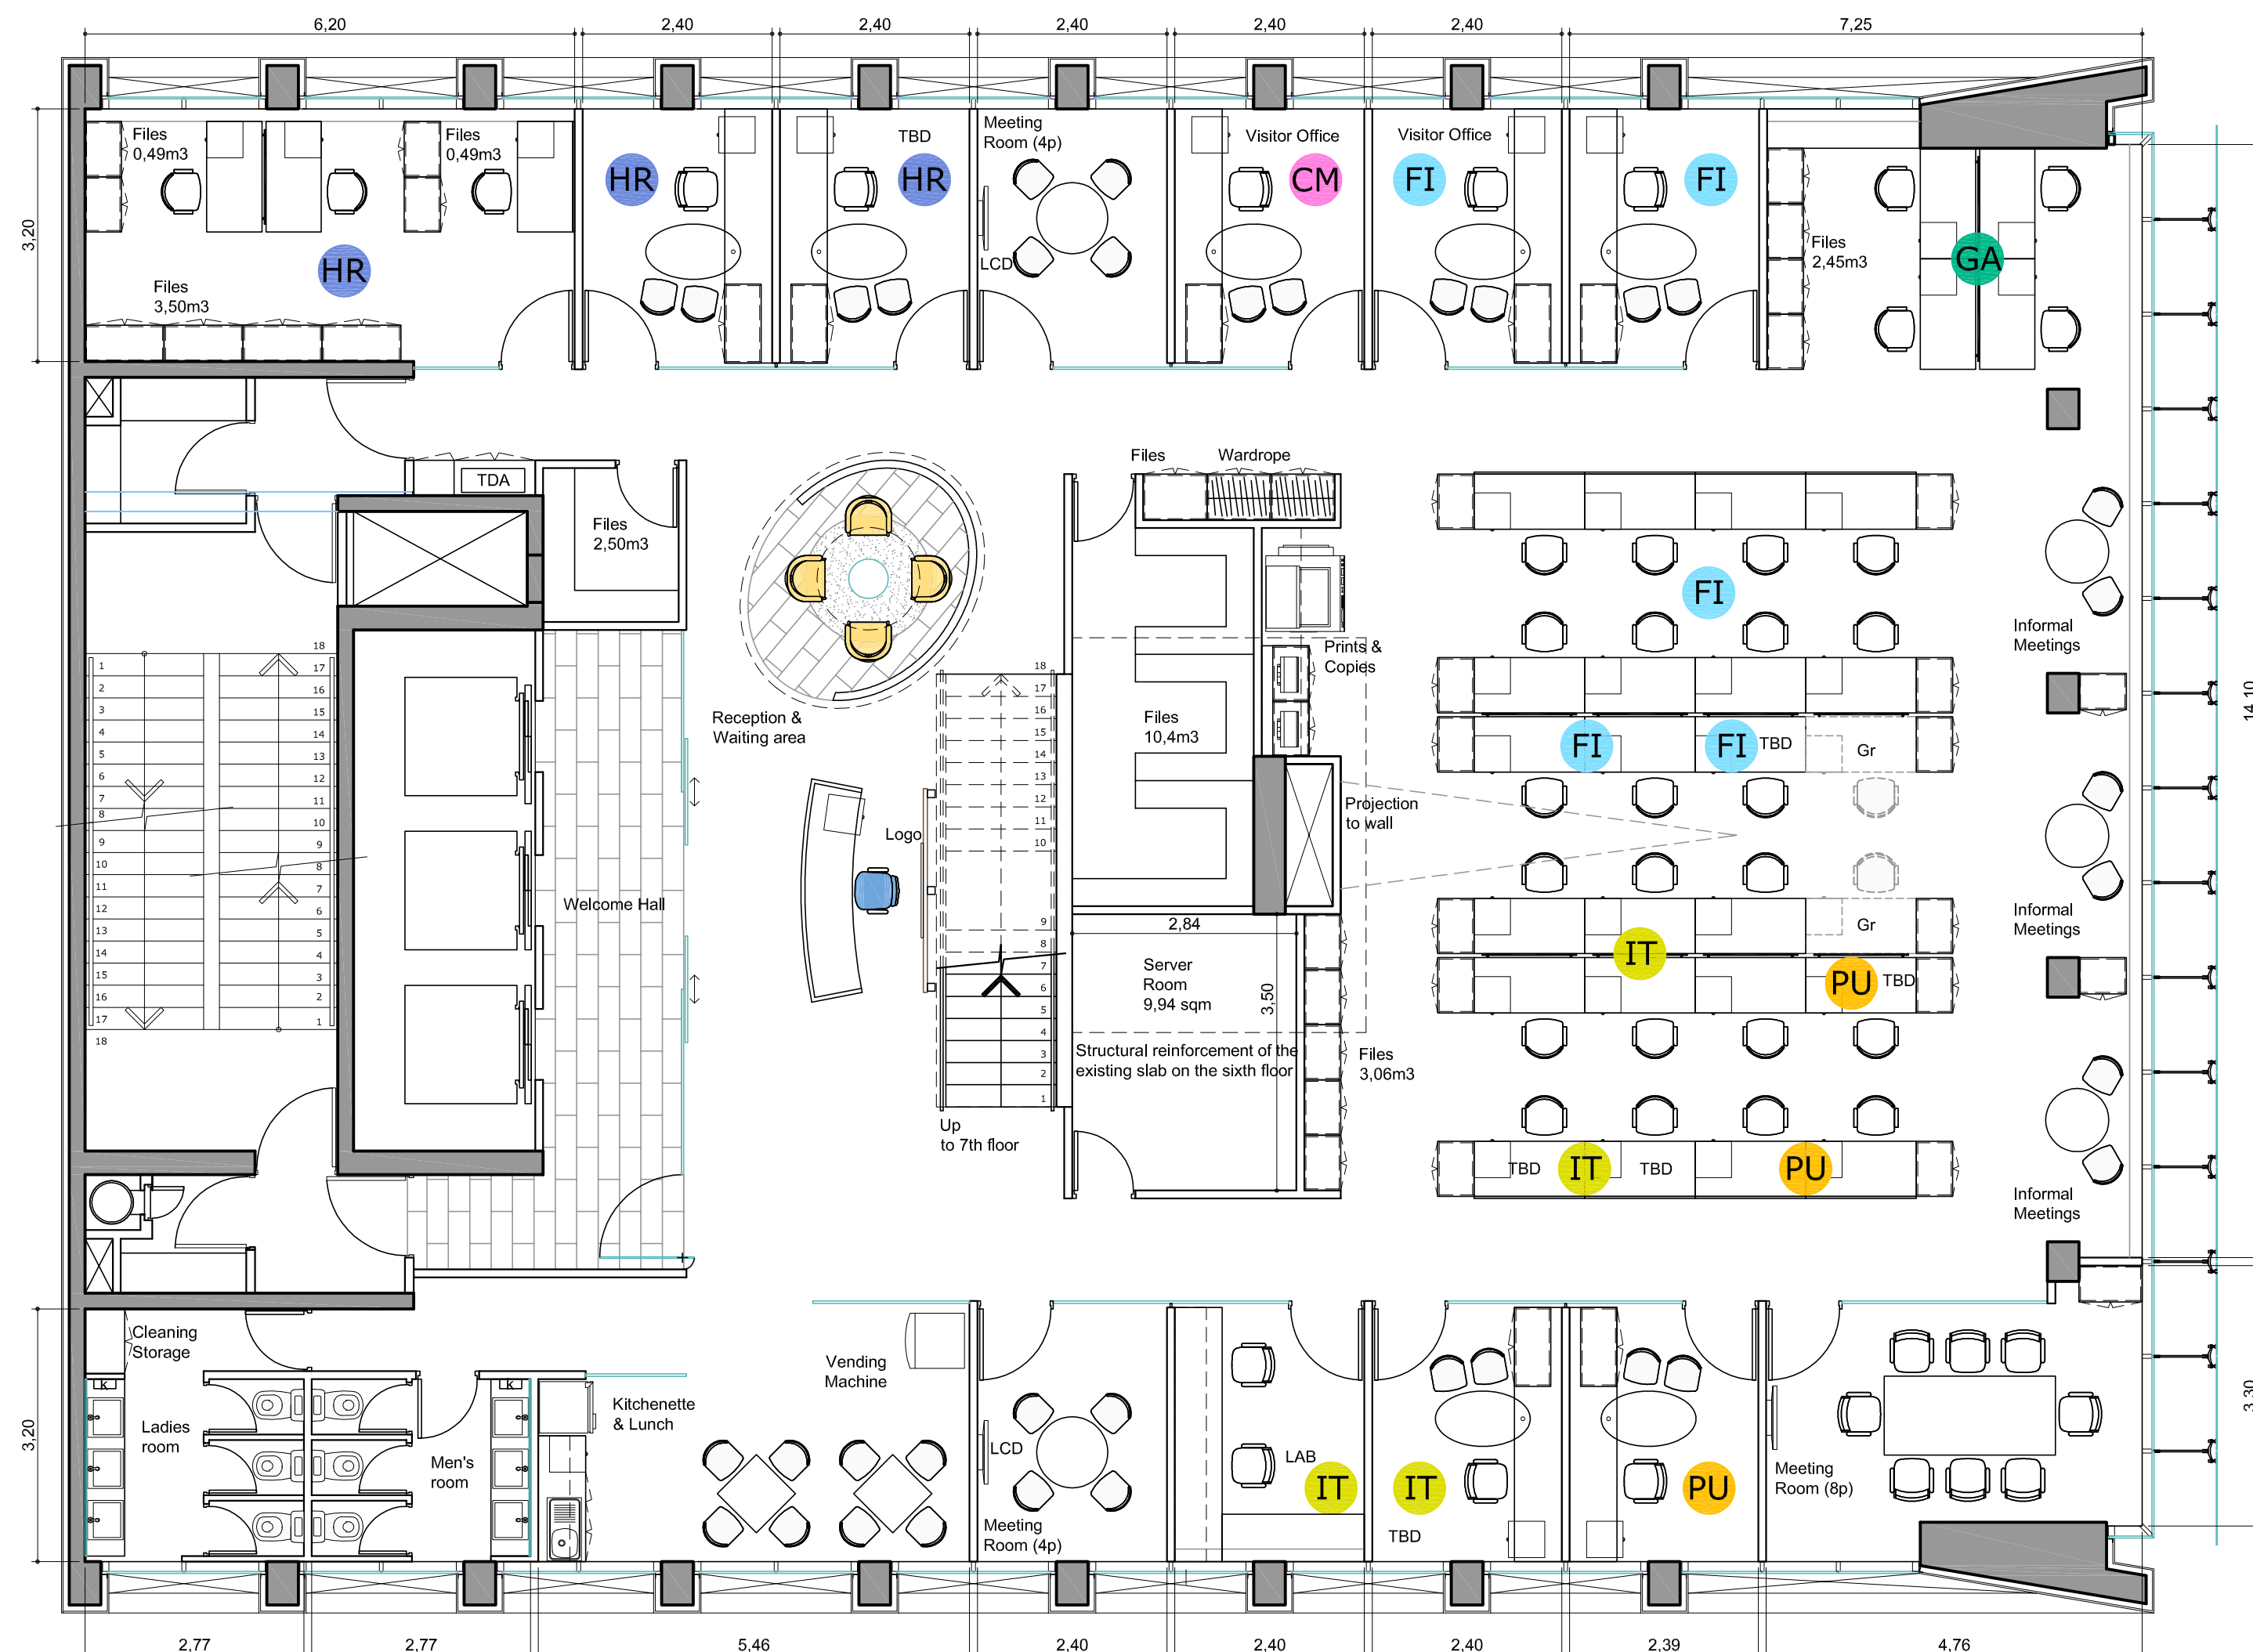

PISO 6º

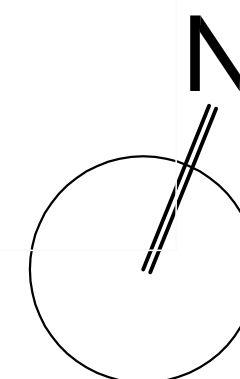

El proyecto y el diseño indicados en este plano son propiedad intelectual de Contract Chile S.A. Esta prohibido su utilización total o parcial sin la expresa autorización escrita de la empresa.

contract

CONTRACT CHILE
Dario Urzúa 1955.
Providencia, Santiago, Chile
Tel.: :205 44 71 Fax:2049188
www.contract.cl