


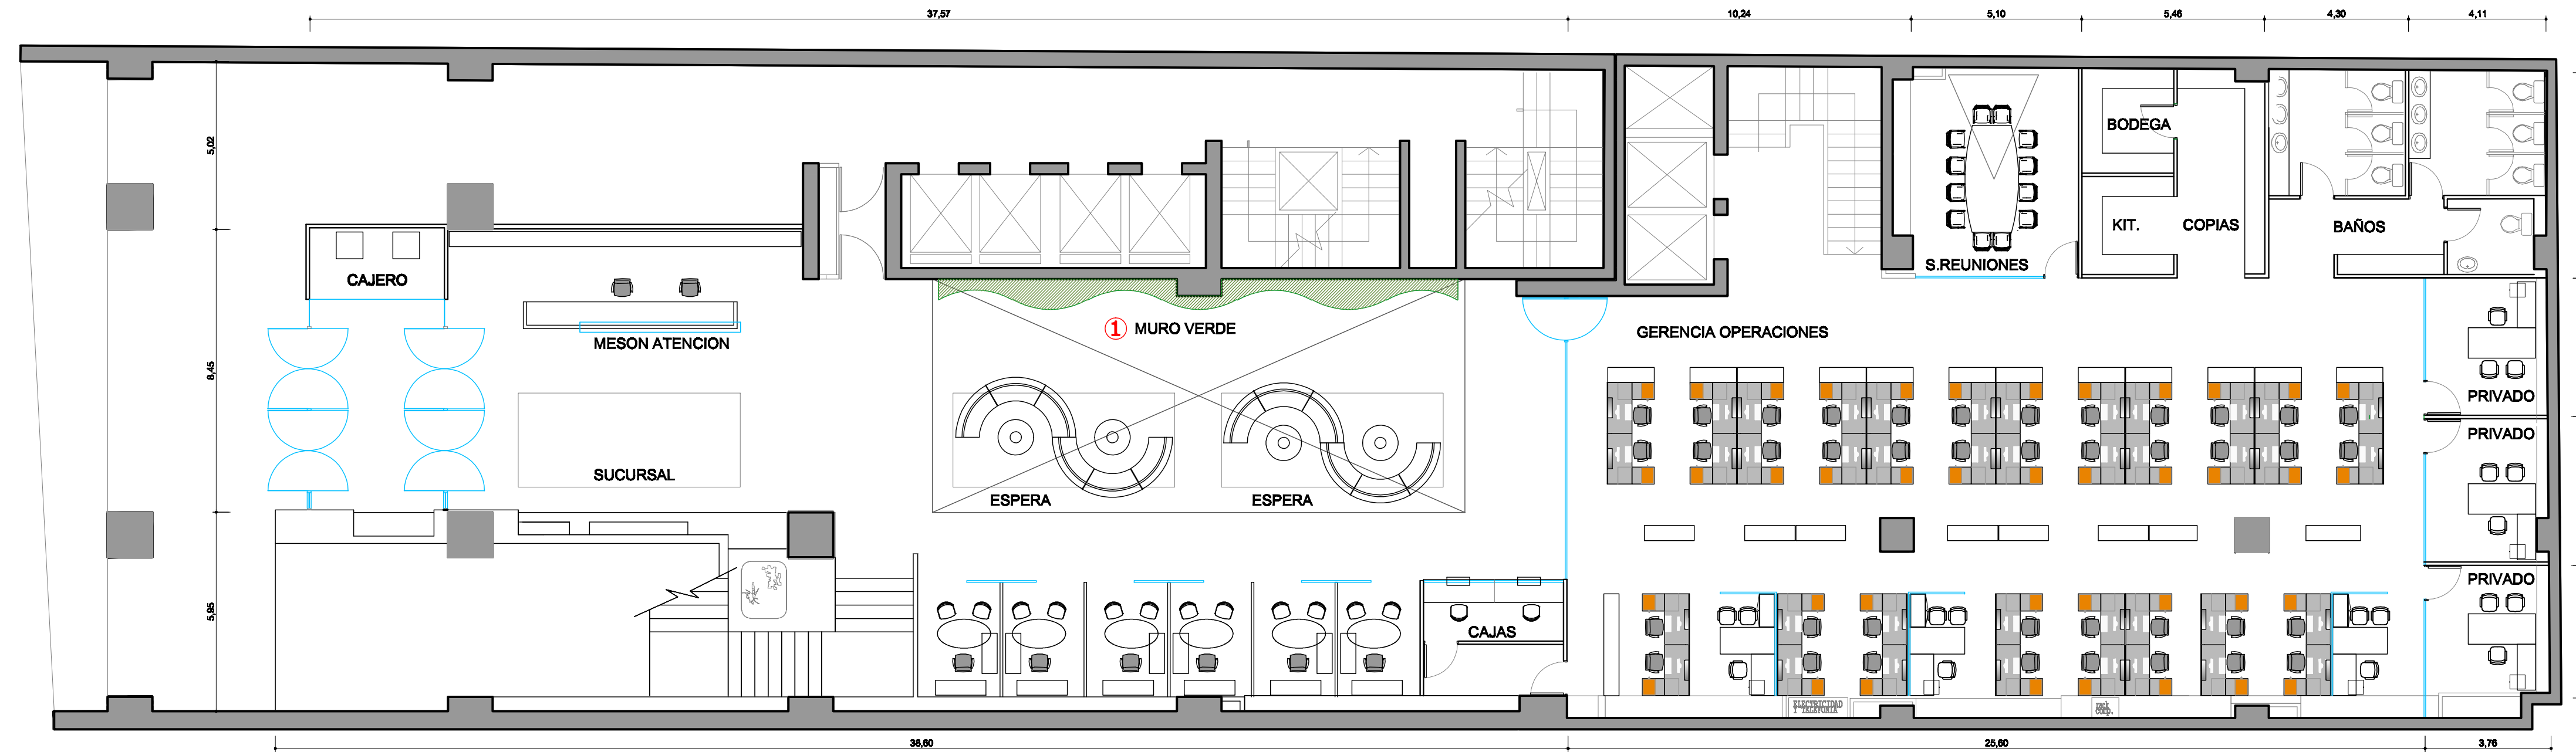

PLANTA LAYOUT PISO 1

ESC 1:125


REQUERIMIENTOS

GERENCIA DE OPERACIONES

SUB GTE / GTE 3
JEFES 3
OPERATIVOS 30

CALCULO DE CABIDA

3 PRIVADOS
3 JEFES
40 PUESTOS OPERATIVOS
1 SALAS DE REUNION PARA 12
SUCURSAL

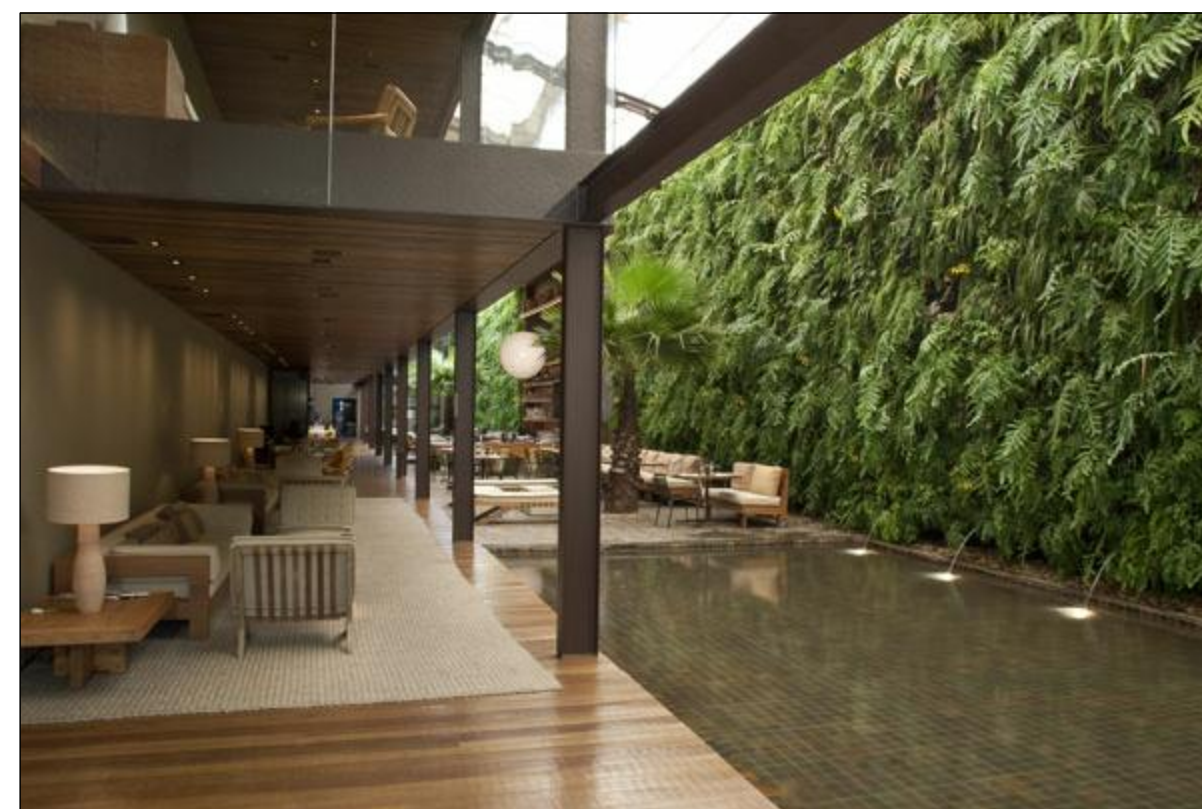

1 IMAGEN REFERENCIAL MURO VERDE



PLANTA LAYOUT SUBTERRANEO

ESC 1:125

REQUERIMIENTOS

SALA DE CAPACITACION
SALAS DE REUNIONES
BODEGAS

El proyecto y el diseño indicados en este plano son propiedad intelectual de Contract Chile S.A. Esta prohibido su utilización total o parcial sin la expresa autorización escrita de la empresa.