


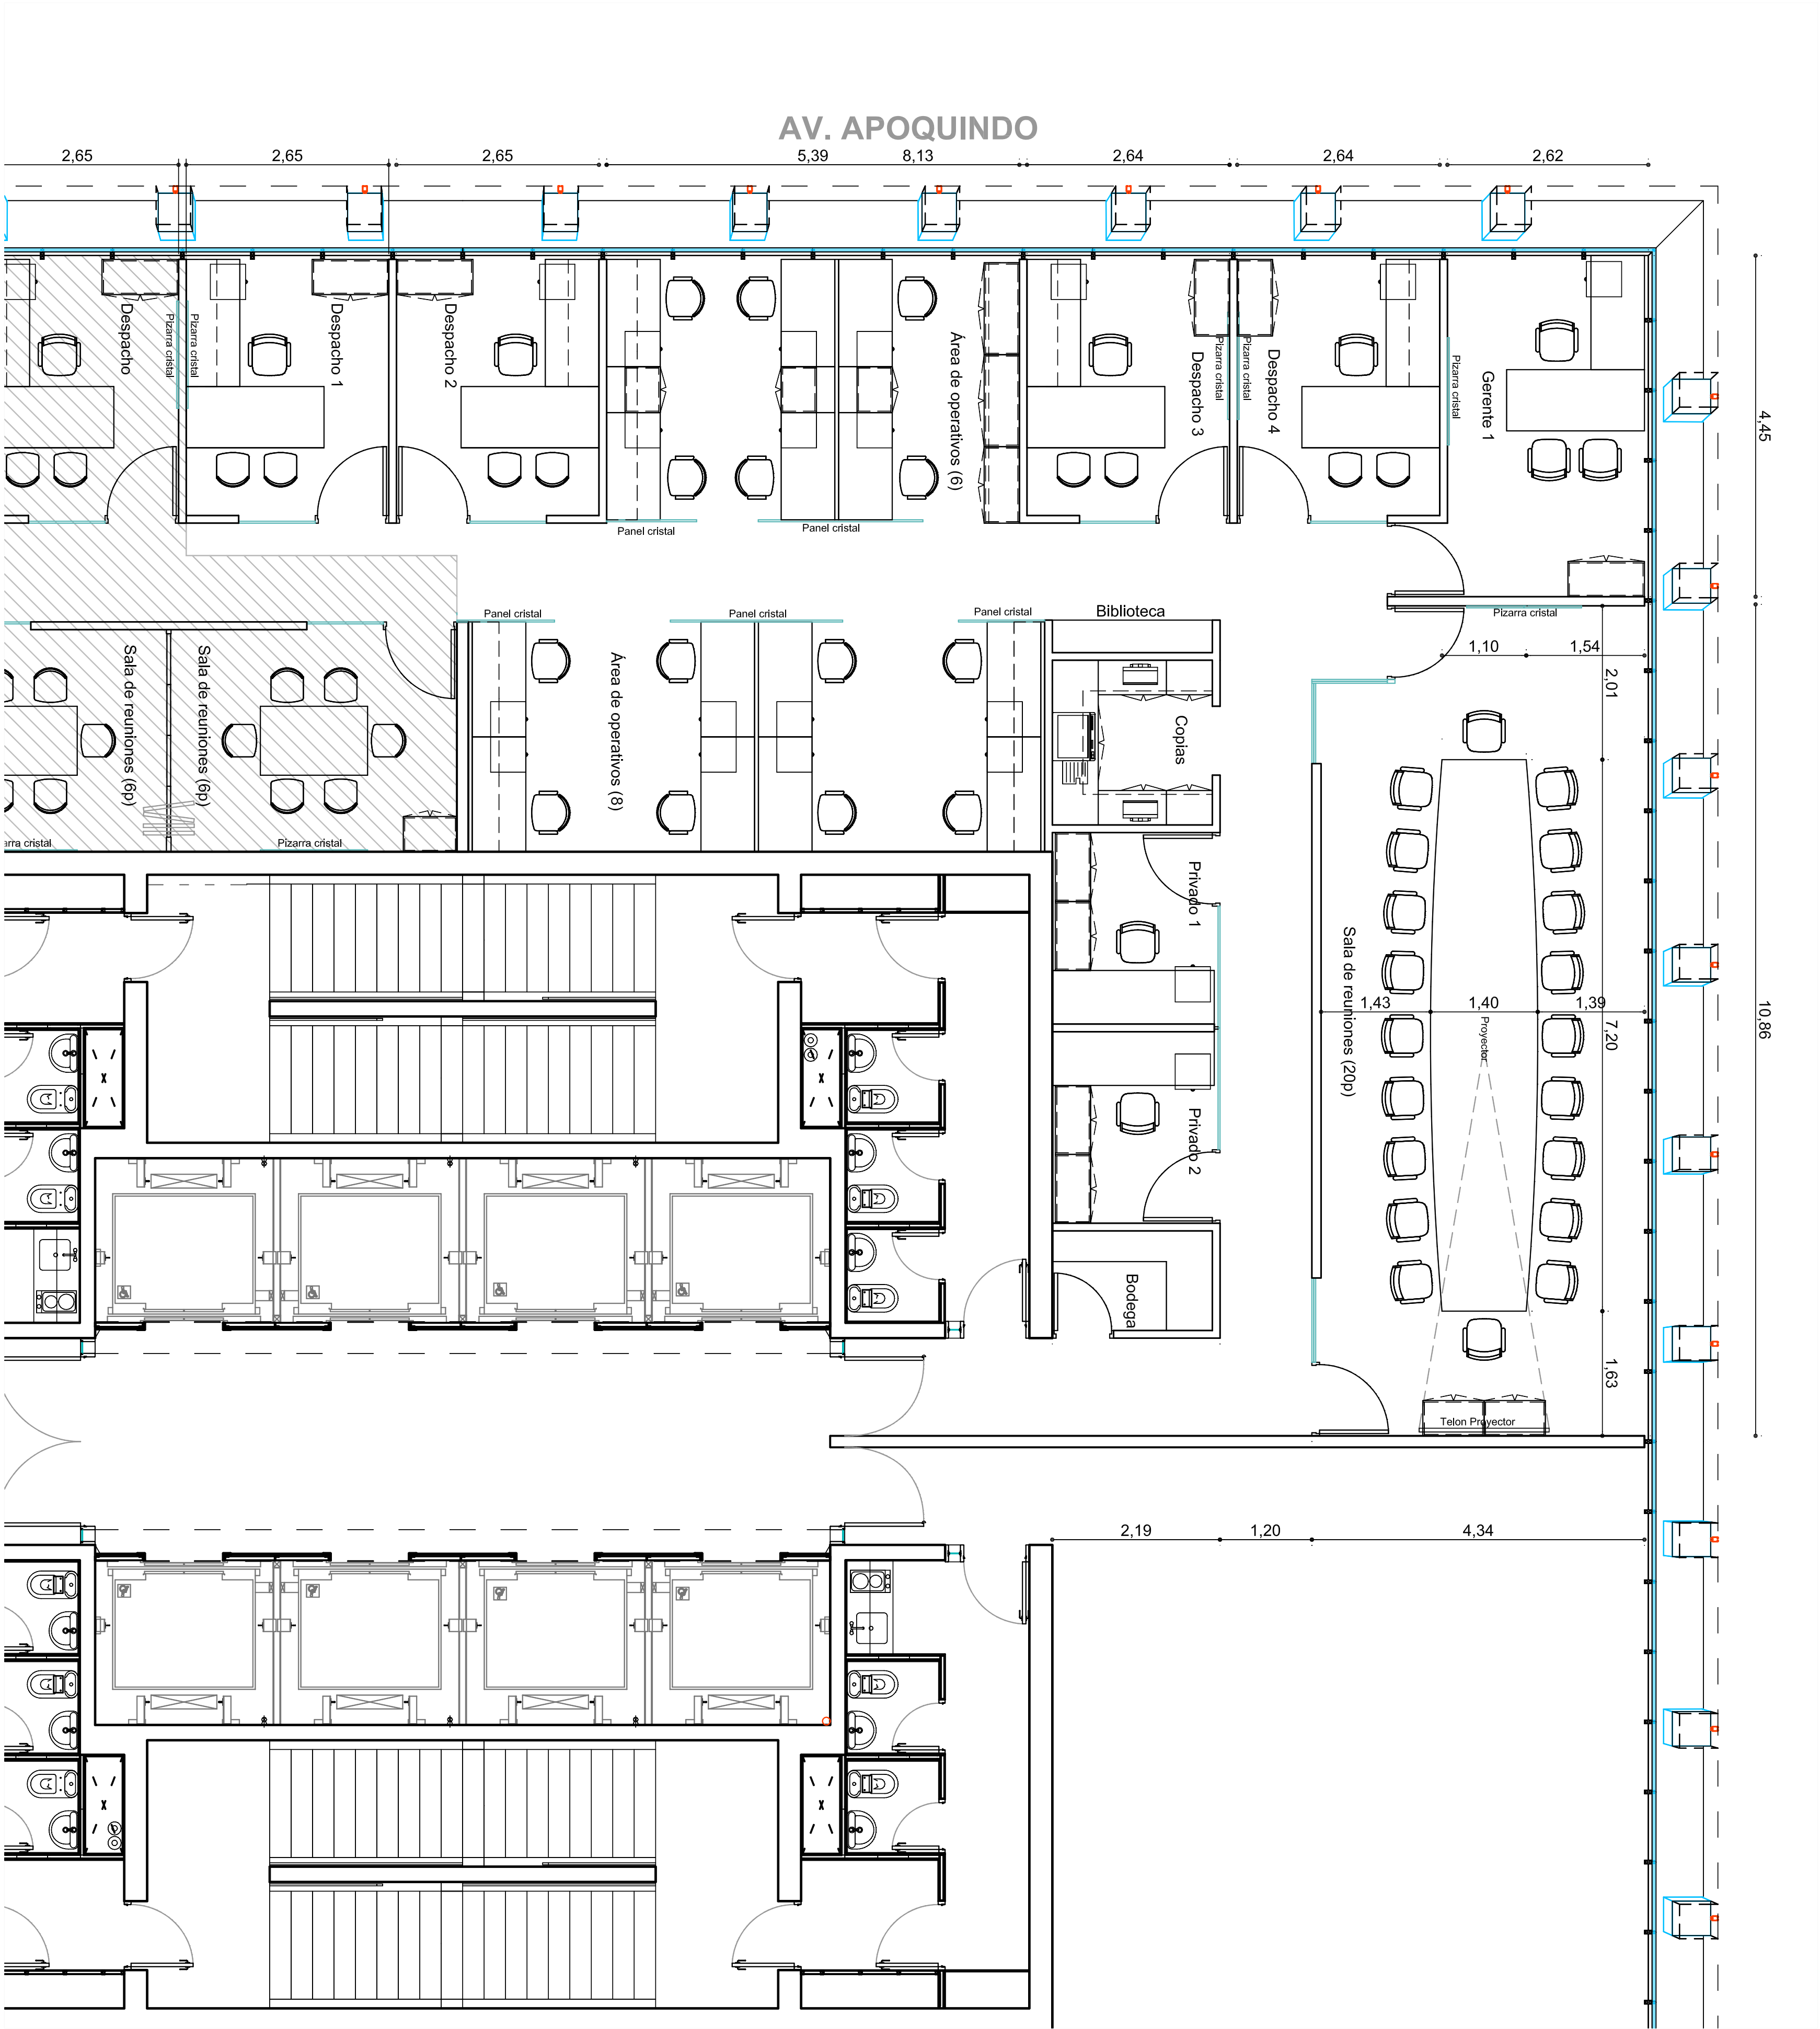

Un proyecto para la nueva minería

1 PLANTA



TODAS LAS MEDIDAS DEBEN SER RECTIFICADAS EN TERRENO

El proyecto y el diseño indicados en este plano son propiedad intelectual de Contract Chile S.A. Esta prohibido su utilización total o parcial sin la expresa autorización escrita de la empresa.

Contract

CONTRACT CHILE
Darío Urzúa 1955.
Providencia, Santiago, Chile
Tel.: 205 44 71 Fax: 2049188
www.contract.cl

PLANTA LAYOUT

• ESCALA 1/75 • APOQUINDO 4501 PISO 7

• NOVIEMBRE 2010 / EM2-SCL-P7-LAY-V05