


AV. DE MAYO

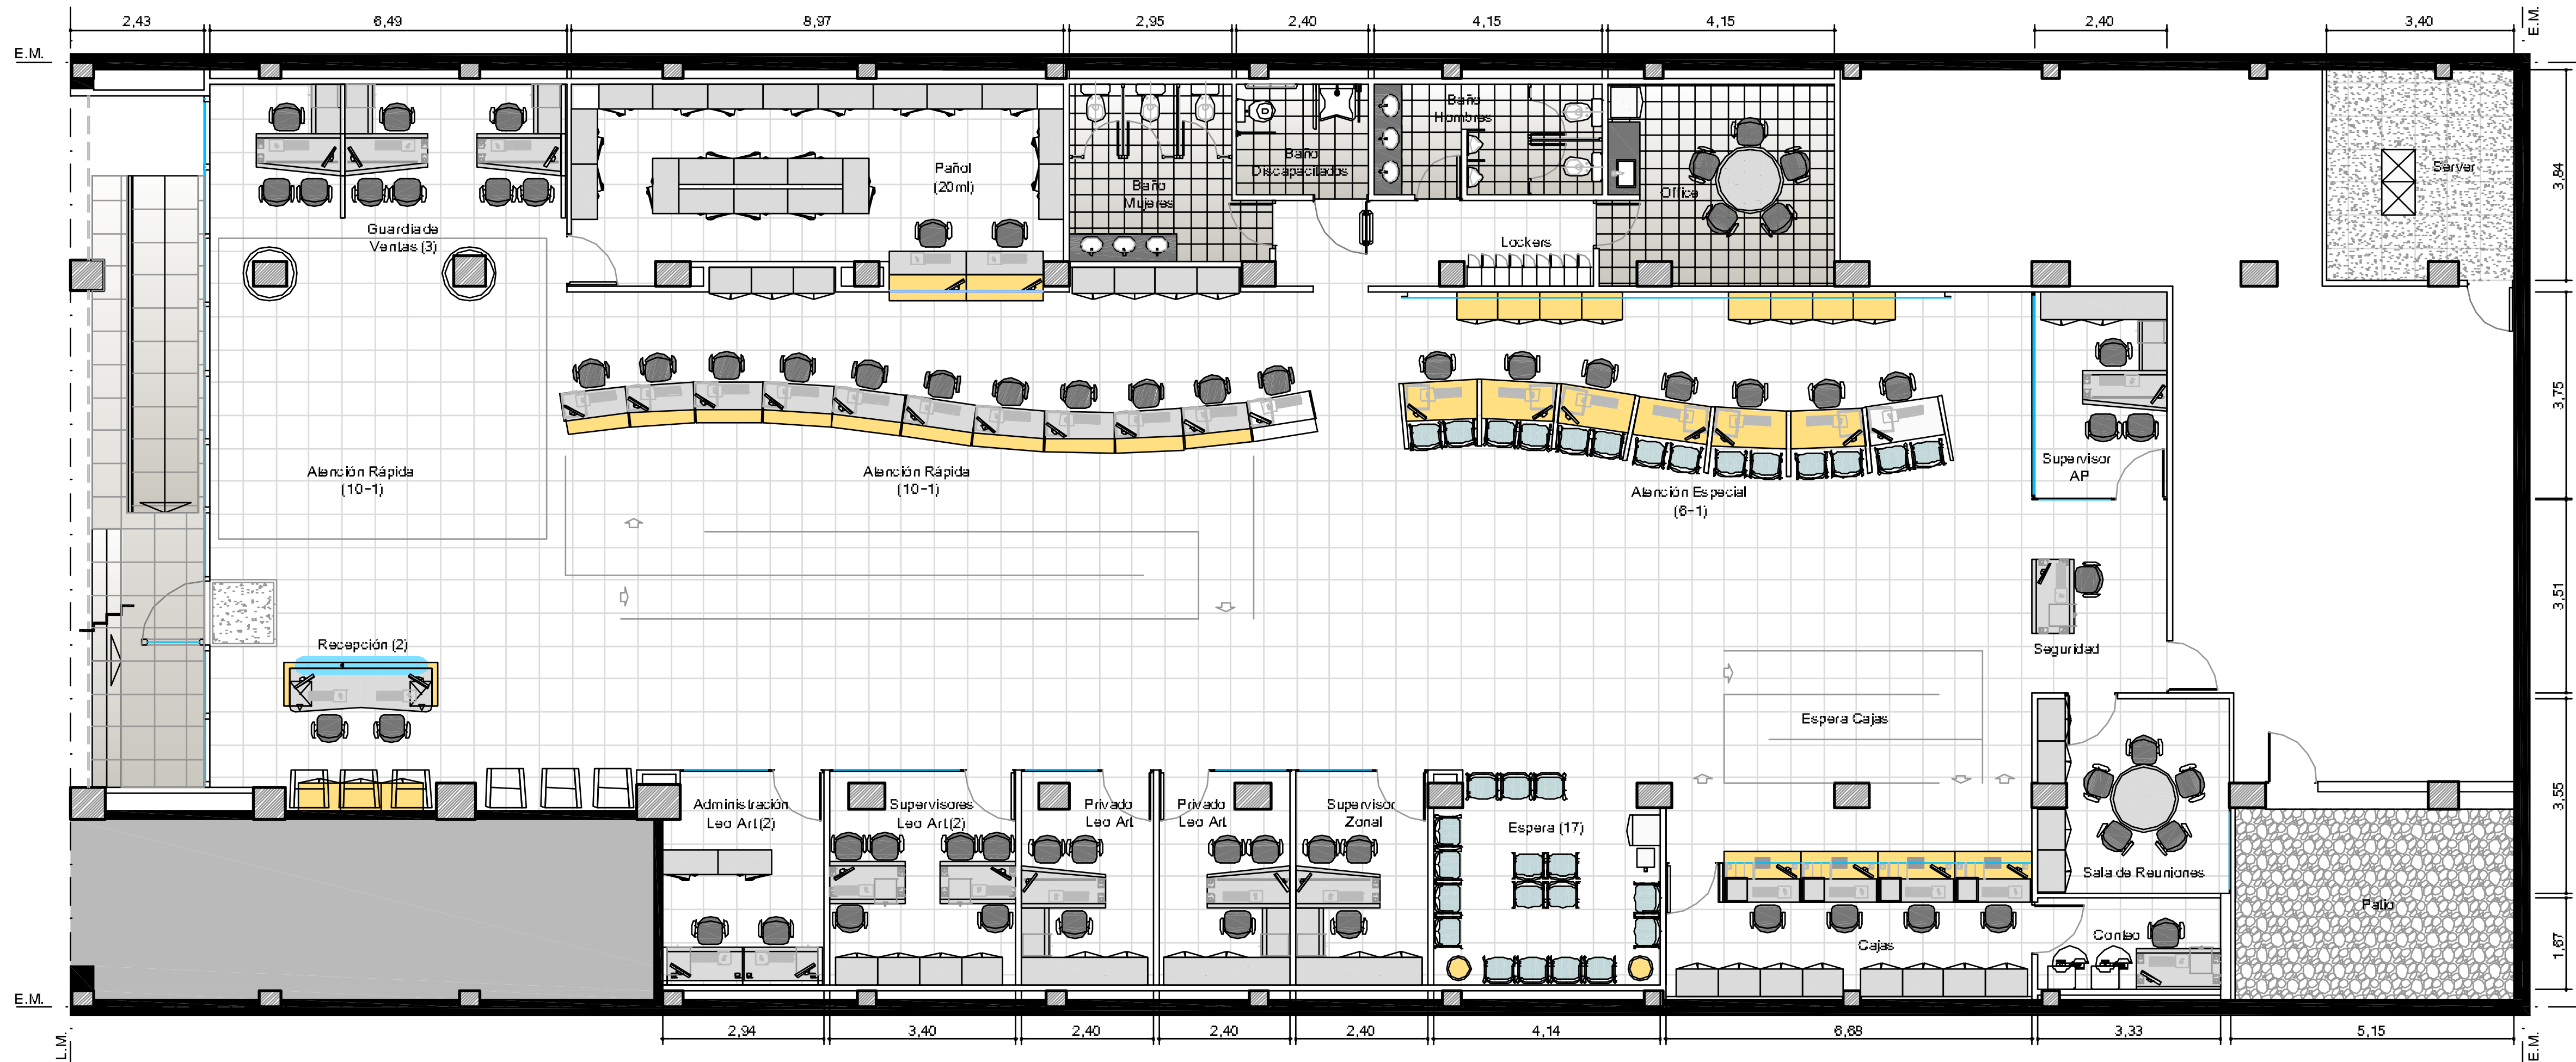

NEXTEL
Mucho más que un celular

UBICACION: AV. DE MAYO 585 - RAMOS MEJIA

PLANO: LAYOUT
ESCALA: 1:75
FECHA: 28-10-10
PROYECTISTA: A.M.
ARCHIVO: NEX_RAM_EQU_P00-01_V01
XREF: NEX_RAM_BAS_P00-01_V01

NOTAS:
TODAS LAS MEDIDAS SE VERIFICARAN EN OBRA

El proyecto y el diseño indicados en este plano son propiedad intelectual de Contract Rent S.A. Esta prohibida su utilizacion total o parcial sin la expresa autorizacion escrita de la empresa.

contract
CONTRACT ARGENTINA
Tucuman 1773 Piso 3 (31049AAQ)
Buenos Aires, Argentina
Tel / Fax: 54 (0) 4510-0722
Info@contract.com.ar
www.contract.com.ar