



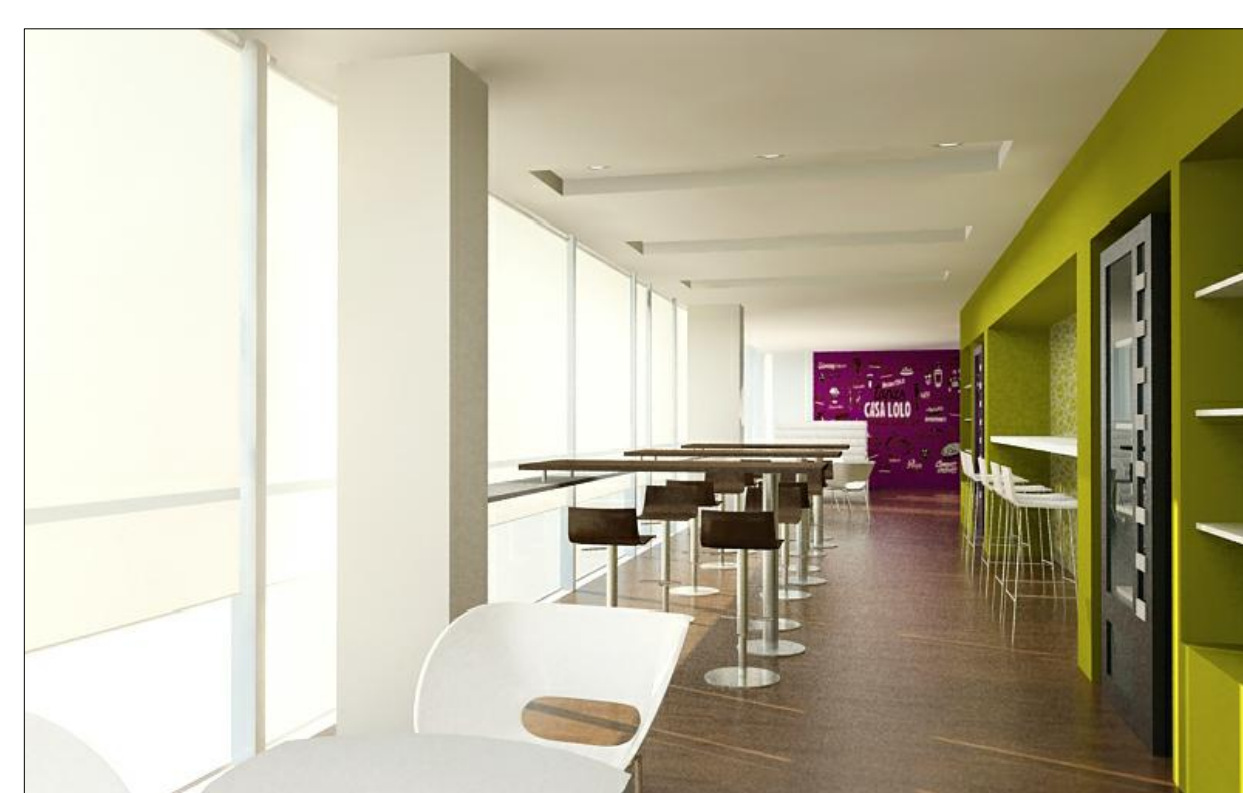

2 IMAGEN REFERENCIAL CAFETERIA

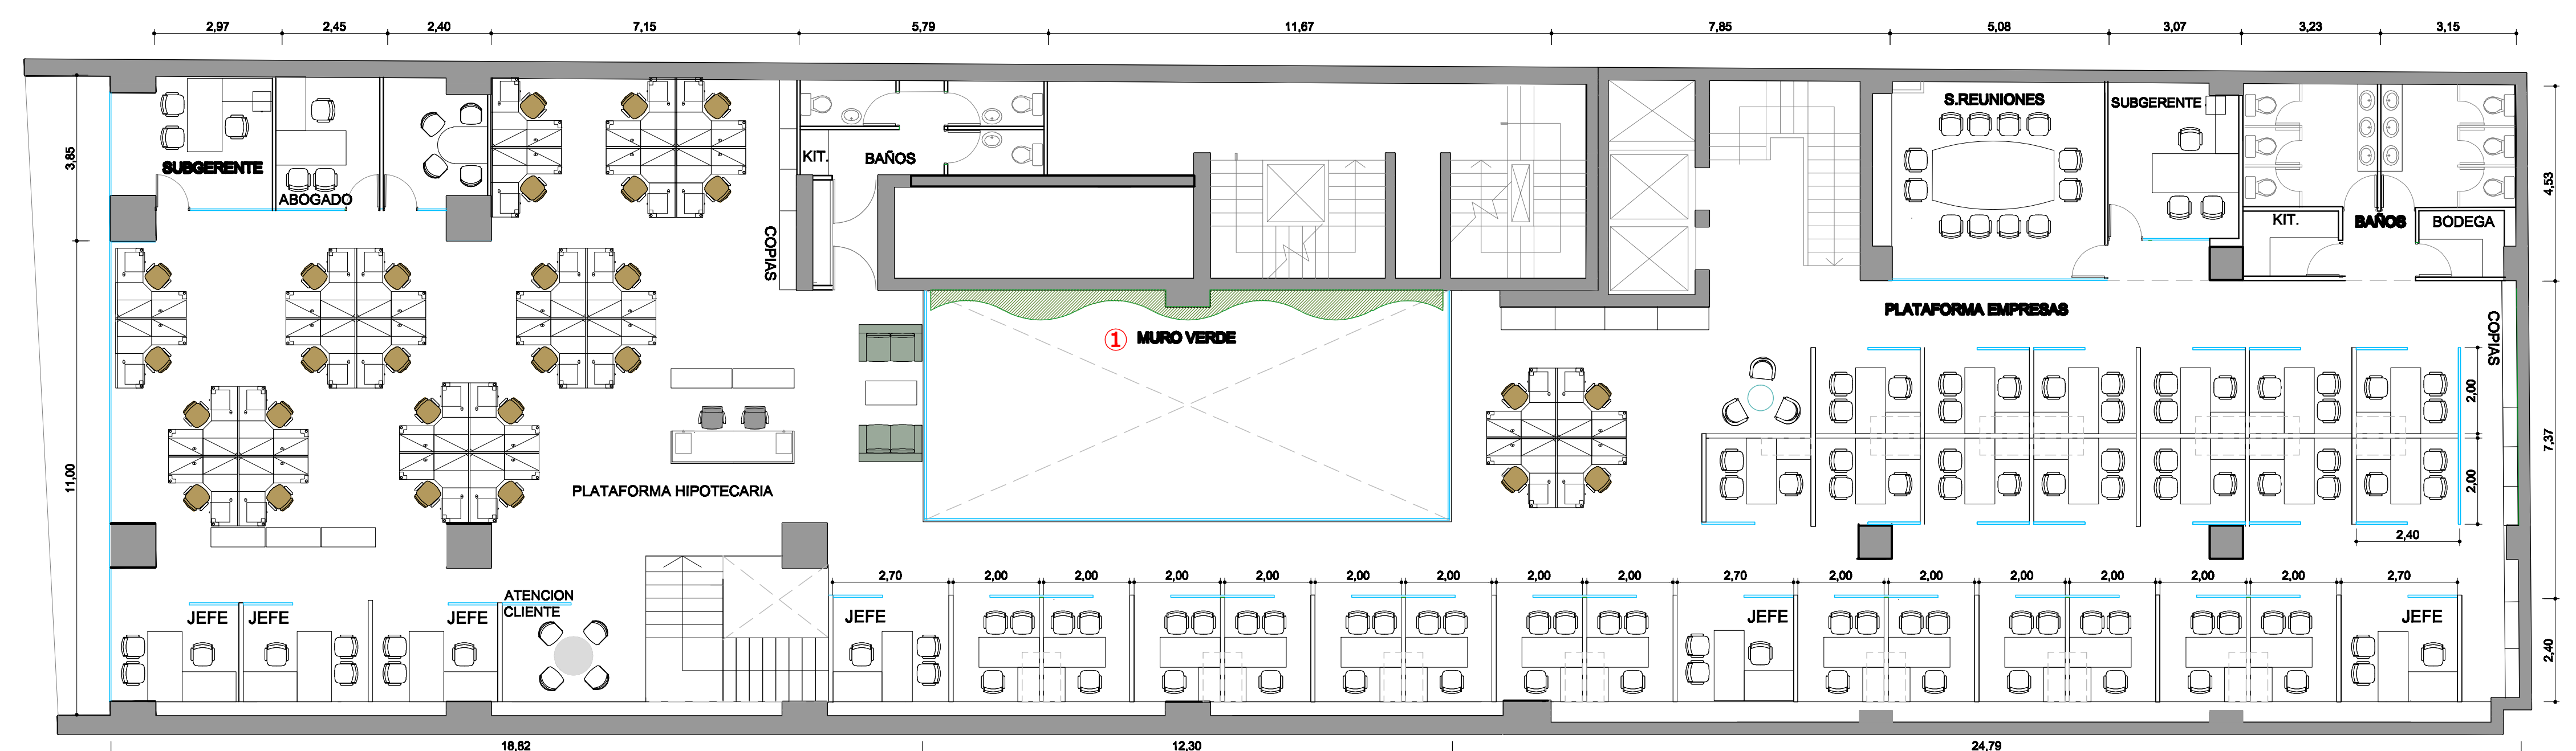

PLANTA LAYOUT PISO 3

ESC 1:100

REQUERIMIENTOS

GERENCIA DE OPERACIONES		GERENCIA DE RIESGO		FALTAN	
GERENTE	1	SUB GTE / GTE	1	3 OPERATIVOS	
SUB GTE	2	OPERATIVOS	6		
JEFES	3				
OPERATIVOS	19				