


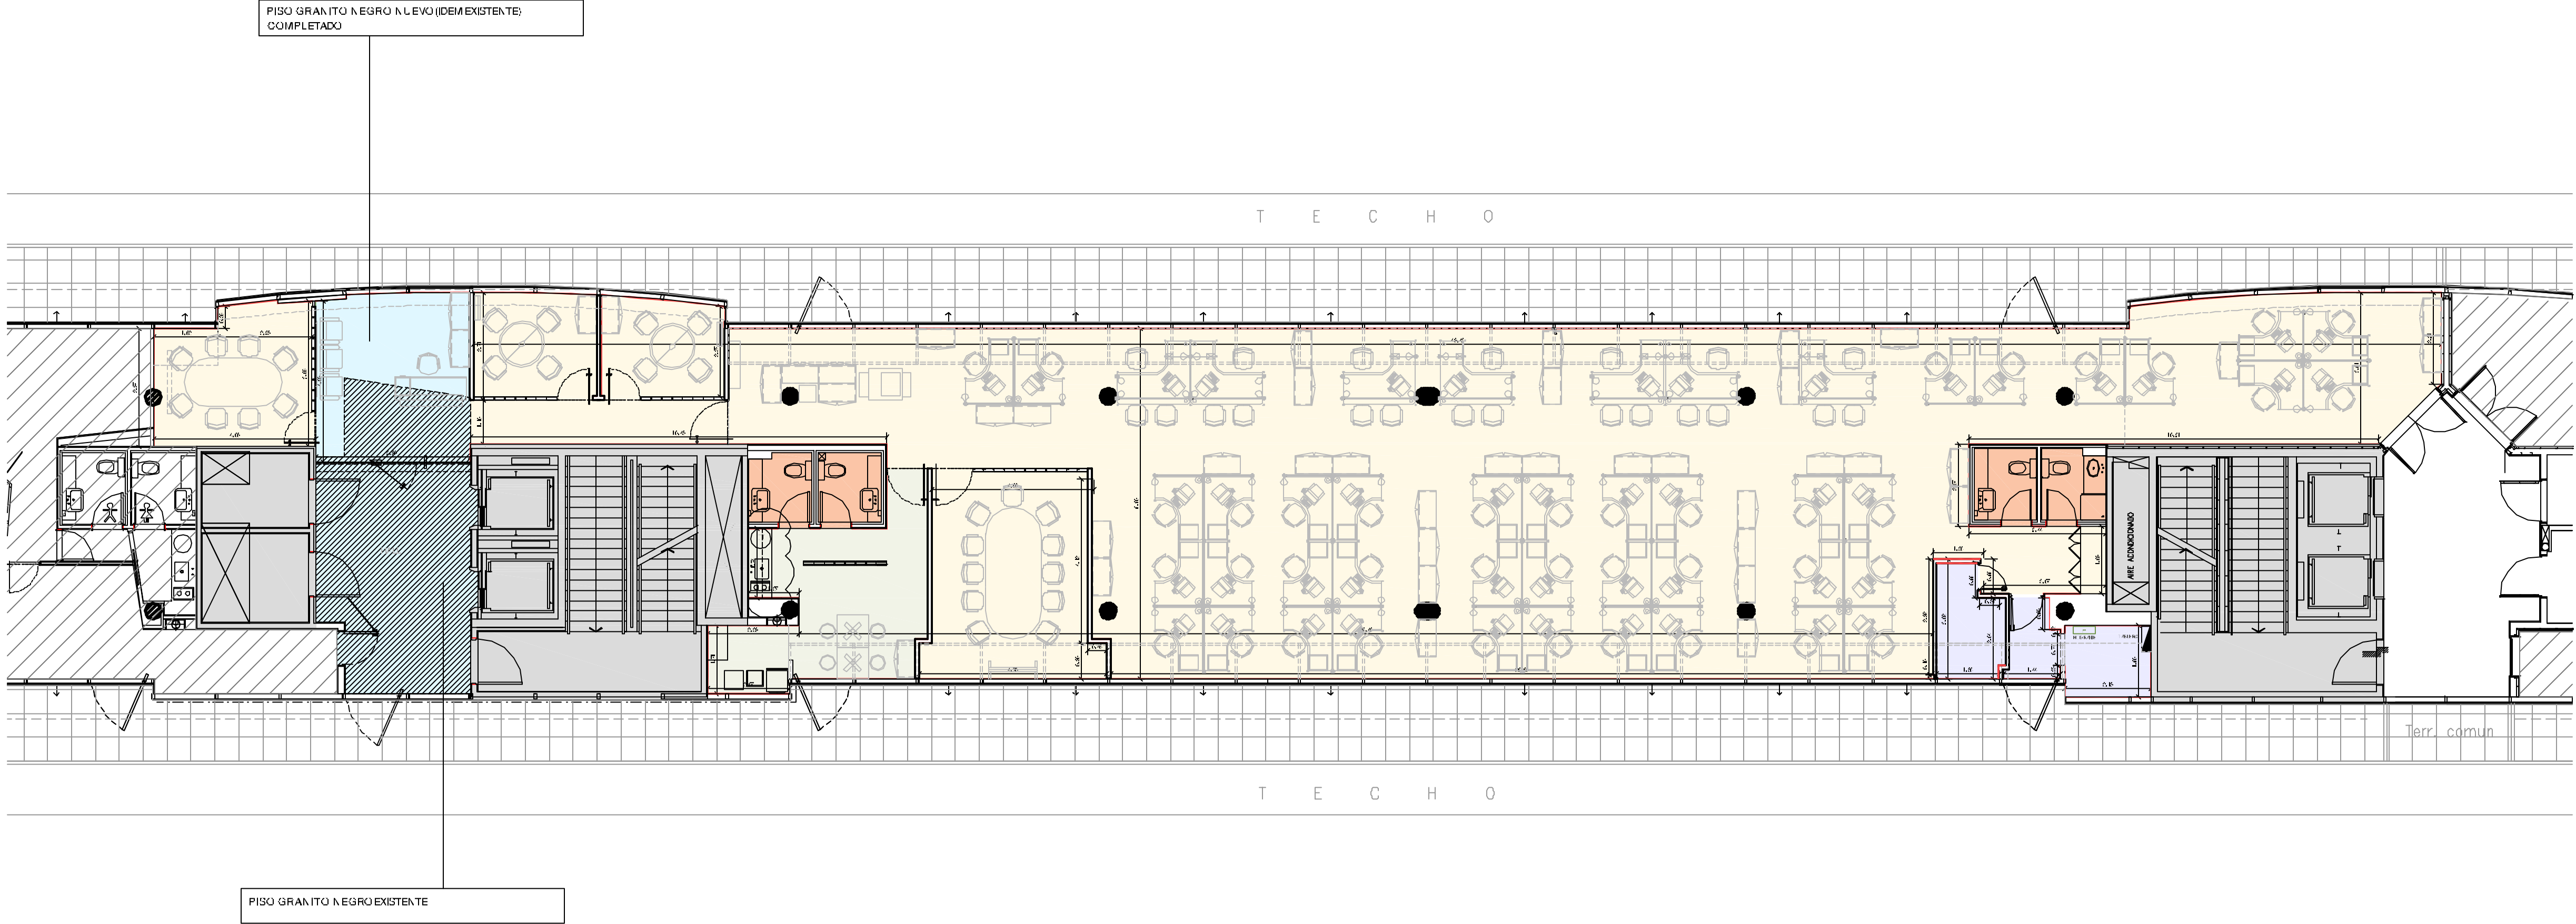

- Piso Granito Negro
- Piso Cerámico (existente)
- Piso Flotante de madera
- Alfombra
- Piso Vinílico
- Zócalo de Aluminio Idem Existente



UBICACION: C/ISA COSSETTINI 731 - 4º
PLANO: 001A000
ESCALA: 1:100
FECHA: 13 de febrero 2010
PROYECTISTA: CB
ARCHIVO: VAL-000-001-004-00-000.DWG
XREF:
NOTAS: MEDIDAS VERTICALES EN OBRA

El proyecto y el diseño indicados en este plano son propiedad intelectual de Contract Rent S.A. Esta prohibida su utilización total o parcial sin la expresa autorización escrita de la empresa.

contract
CONTRACT ARGENTINA
Tucumán 117 7º piso (C1049AAC)
Buenos Aires - Argentina
Tel. / Fax: (54-11) 4518-0722
info@contract.com.ar
www.contract.com.ar