


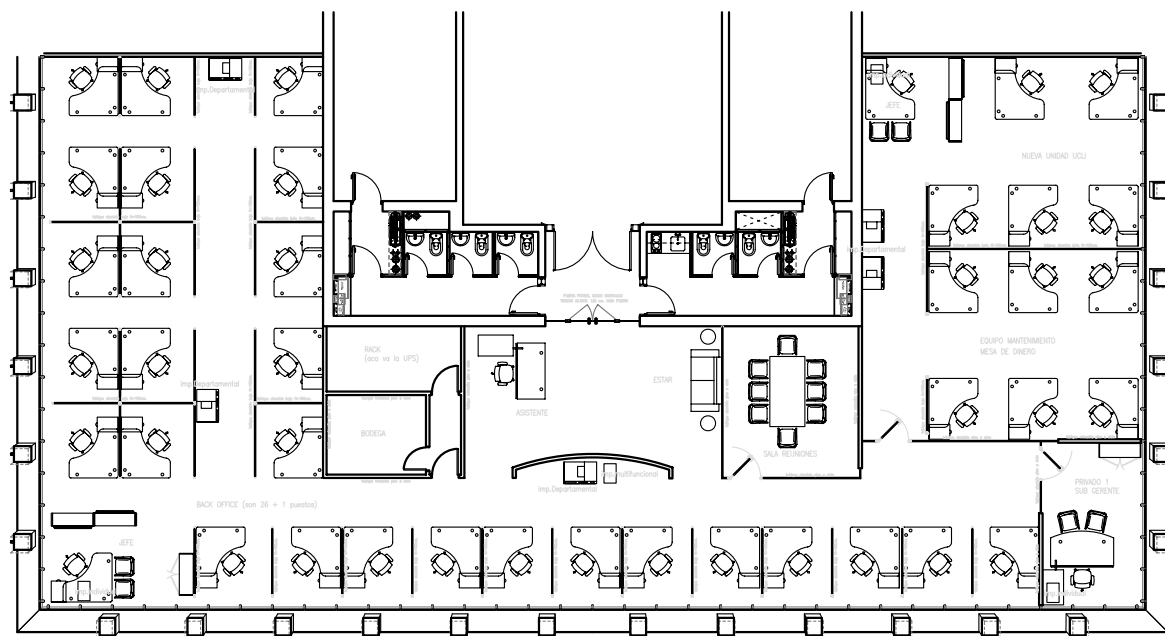

VALIDO PARA
PROPUESTA

Oficinas Edificio SCL
Planta Arquitectura
escala 1:500

--

--

A2 1:500 1:500 1:500 PLANTA ARQUITECTURA
--