



VISTA 01

PLANTA

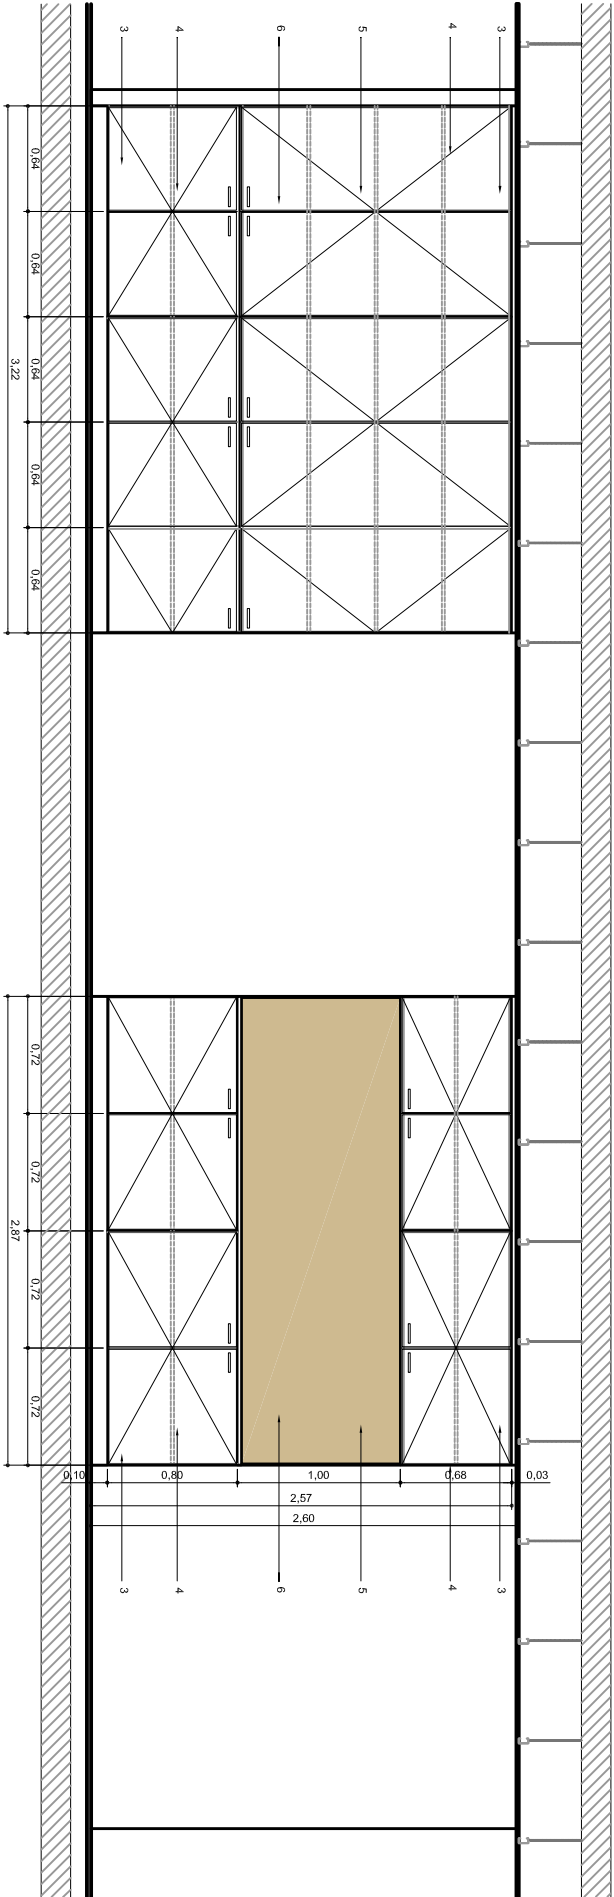

VISTA FRONTAL 1

- ESPECIFICACIONES TECNICAS
- 1- TAPA EN MELAMINA PARA APOYO DE IMPRESORAS DE 25mm- COLOR BLANCO
 - 2- QUERPO EN MELAMINA COLOR BLANCO, ESPESOR 25 mm
 - 3- QUERPO EN MELAMINA COLOR BLANCO TAPACANTO EN VAS ESPESOR 18 mm
 - 4- ESTANTE REGULABLE EN MELAMINA COLOR BLANCO CON TAPACANTO EN VAS ESPESOR 18 mm
 - 5- PASO FRENTE EN MELAMINA COLOR A DEFINIR
 - 6- PASO FRENTE EN MELAMINA COLOR A DEFINIR
 - 7- TABIQUE DURLOCK -VER PLANO OBRA CIVIL

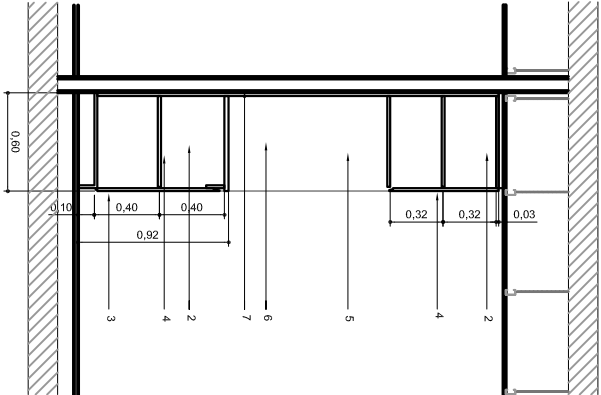

CORTE A-A

UBICACION: SANTA FE 2745 10°

REFERENCIAS MOBILIARIO ESPECIAL

ITEM

M1

COPY AREA I

COPY AREA I		P11
PLANO:	MOBILIARIO ESPECIAL	ME
ESCALA:	1:25	
FECHA:	5 DE ENERO DE 2011	
PROYECTISTA:	IMP	
ARCHIVO:	BRO_SF_MUEBLE COPY AREA L.V.M	
VERF:	BRO_SF_LO_M13	
NOTAS: APTO COPIAZION		
TODAS LAS MEDIDAS SE VERIFICARAN EN OBRA		
El proyecto y el diseño indicados en este plano son propiedad intelectual de Contract Rent S.A. Esta prohibido su utilizacion total o parcial sin la expresa autorizacion escrita de la empresa.		

Contract

CONTRACT ARGENTINA

Tuuman 117 7° Piso C1049AAC

Buenos Aires - Argentina

Tel / Fax : 54 (11) 4516-0722

info@contract.com.ar

www.contract.com.ar