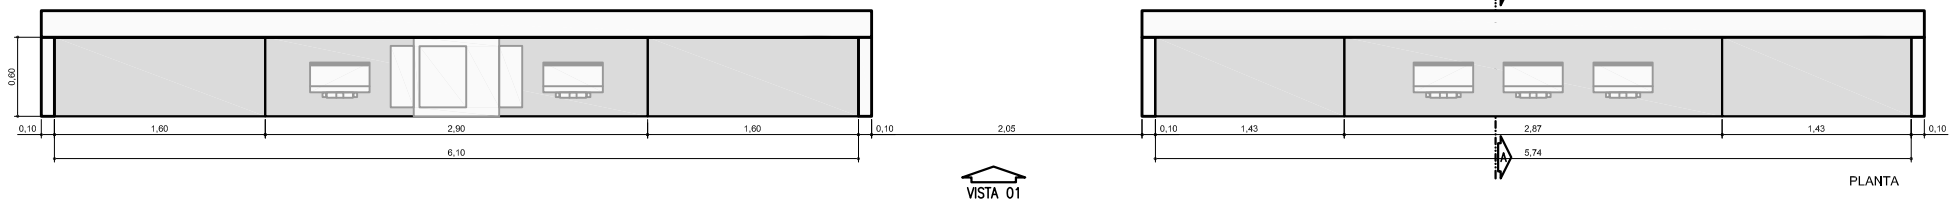

VISTA 01

PLANTA

ESPECIFICACIONES TECNICAS

1- TAPA EN MELAMINA PARA APOYO DE IMPRESORAS DE 25mm - COLOR BLANCO
2- CUERPO EN MELAMINA COLOR BLANCO - ESPESOR 25 mm
3- PUERTA EN MELAMINA COLOR BLANCO TAPACANTO EN ABS ESPESOR 18 mm CON TIRADOR CUBETA ACABADO ALUMINIO
4- ESTANTE REGULABLE EN MELAMINA COLOR BLANCO CON TAPACANTO EN ABS ESPESOR 18 mm
5- FALSO FRENTE EN MELAMINA COLOR A DEFINIR
6- ESPACIO PARA IMPRESORAS
7- TABIQUE DURLOCK - VER PLANO OBRA CIVIL

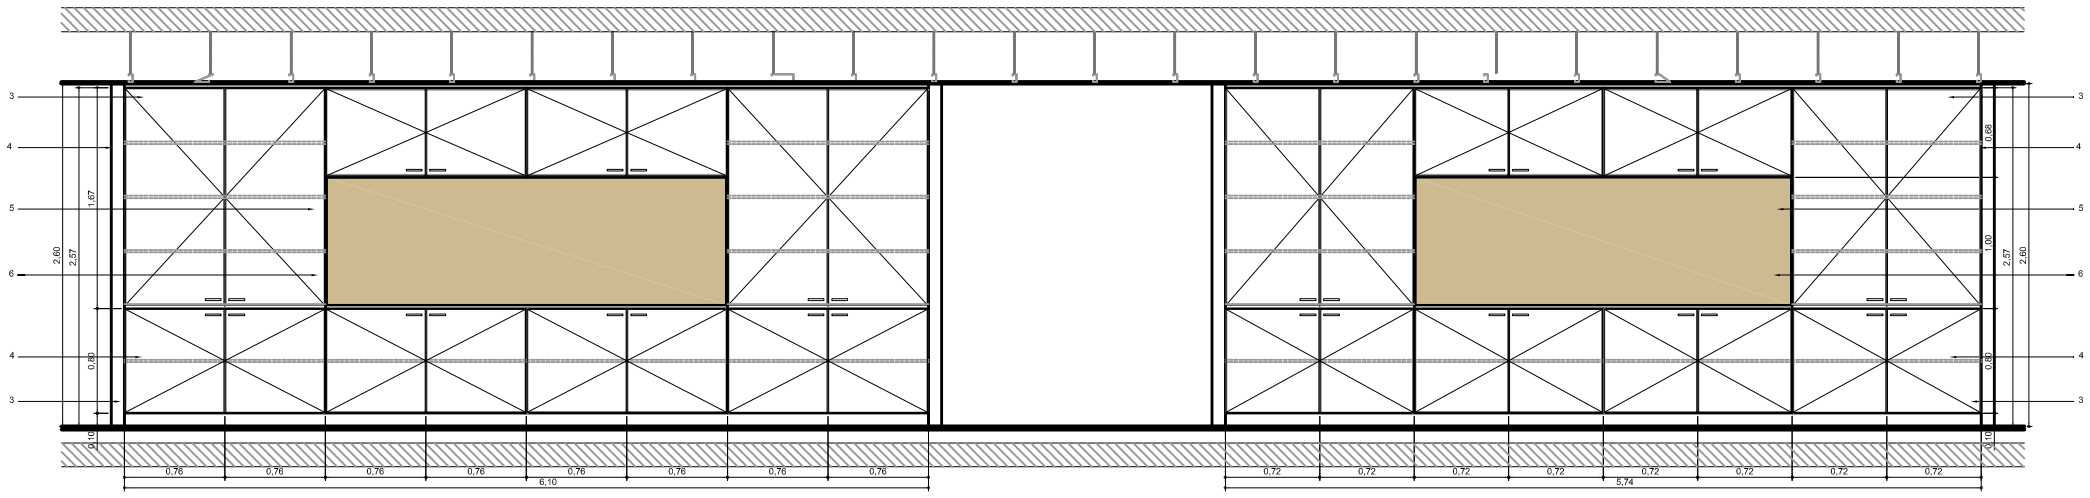

VISTA FRONTAL 1

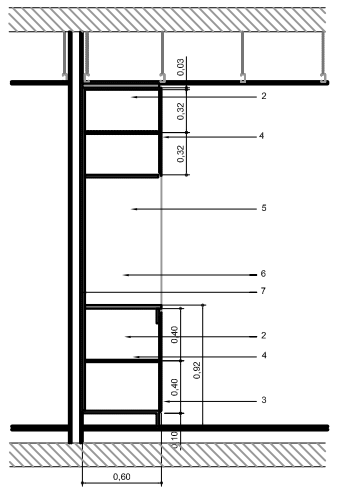

CORTE A-A

brother

UBICACION: SANTA FE 2743 10º

REFERENCIAS MOBILIARIO ESPECIAL

ITEM

MC3 COPY AREA III

COPY AREA II

P13

ME

PLANO:	MOBILIARIO ESPECIAL
ESCALA:	1:25
FECHA:	5 DE ENERO DE 2011
PROYECTISTA	MFP
ARCHIVO:	BRD_SF_MUEBLE COPY AREA II_V01
XREF:	BRD_SF_LO_V13
NOTAS:	APTO COTIZACION
	TODAS LAS MEDIDAS SE VERIFICARAN EN OBRA

El proyecto y el diseño indicados en este plano son propiedad intelectual de Contract Rent S.A. Esta prohibido su utilizacion total o parcial sin la expresa autorizacion escrita de la empresa.

contract

CONTRACT ARGENTINA
Tucuman 117 7º Piso (C1049AAC)
Buenos Aires . Argentina
Tel./Fax: 54 (11) 4516-0732
info@contract.com.ar
www.contract.com.ar