



VISTA 01

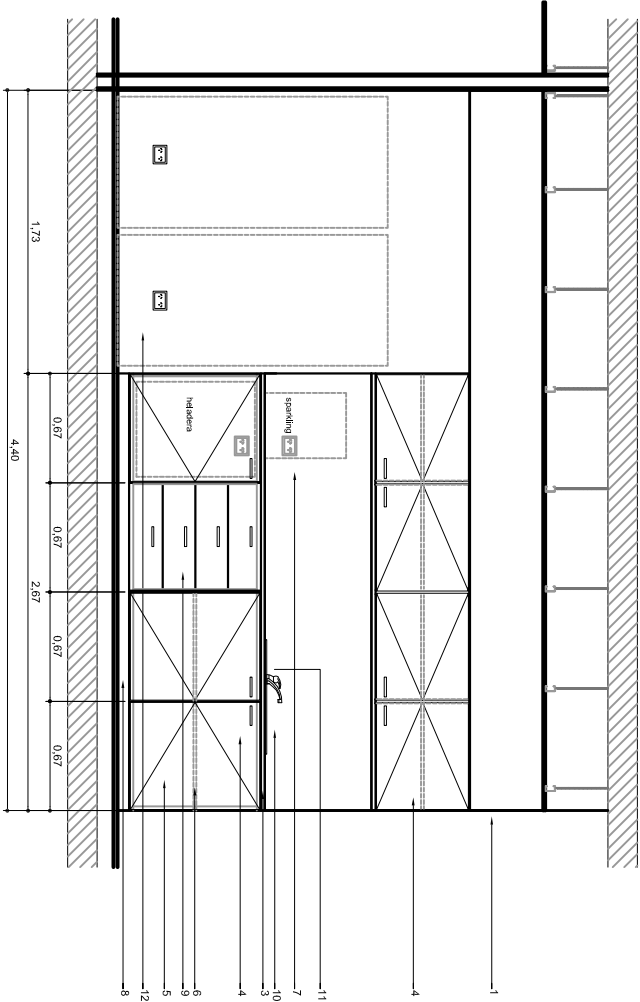

VISTA FRONTAL 1

- ESPECIFICACIONES TECNICAS
- 1- CULIN DUBLOCK - VER PLANO OBRA CIVIL
  - 2- TABLON DIVISORIO DE DUBLOCK - VER PLANO OBRA CIVIL
  - 3- MESA DE GRANITO NEW BEBE CON ALZADA 60CM - ESPESOR 25 mm
  - 4- CUERPO EN MELAMINA COLOR BLANCO - ESPESOR 25 mm
  - 5- PUERTA EN MELAMINA COLOR BLANCO TAPACONTO EN ABS ESPESOR 18 mm
  - 6- PUERTA EN MELAMINA COLOR BLANCO TAPACONTO EN ABS ESPESOR 18 mm
  - 7- TOMACORRENTE 20 AMP.
  - 8- ZOCALO DE MUEBLE EN MDF TERMINACION MELAMINA COLOR A DEFINIR
  - 9- COLUMERA CON GUAS TELESCOPICAS EN MELAMINA COLOR BLANCO
  - 10- COLUMERA CON GUAS TELESCOPICAS EN MELAMINA COLOR BLANCO
  - 11- COLUMERA MONOCOMANDO PU MODELO UNIMIX CROMO.
  - 12- ESPACIO PARA AREA VENTING

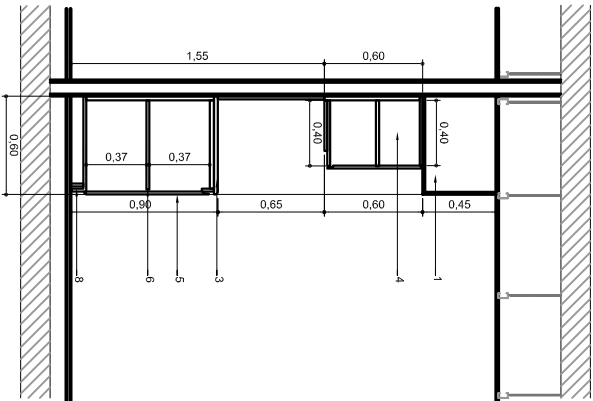

CORTE A-A

brother

UBICACION: SANTA FE 2745 10°  
REFERENCIAS MOBILIARIO ESPECIAL

ITEM: MUEBLE COFFEE

COFFEE P14

|                                          |                              |
|------------------------------------------|------------------------------|
| PLANO:                                   | MOBILIARIO ESPECIAL          |
| ESCALA:                                  | 1:25                         |
| FECHA:                                   | 5 DE ENERO DE 2011           |
| PROYECTISTA:                             | WFP                          |
| ARCHIVO:                                 | BRO_SF_104_MUEBLE_COFFEE_V01 |
| VERF:                                    | BRO_SF_10_113                |
| NOTAS:                                   | APTO COSTIZACION             |
| TODAS LAS MEDIDAS SE VERIFICARAN EN OBRA |                              |

El proyecto y el diseño indicados en este plano son propiedad intelectual de Contract Rent S.A. Esta prohibido su utilizacion total o parcial sin la expresa autorizacion escrita de la empresa.

**Contract**  
CONTRACT ARGENTINA  
Tucuman 117 7°s Piso C1049AAC  
Buenos Aires - Argentina  
Tel / Fax : 54 (11) 4516-0722  
info@contract.com.ar  
www.contract.com.ar