



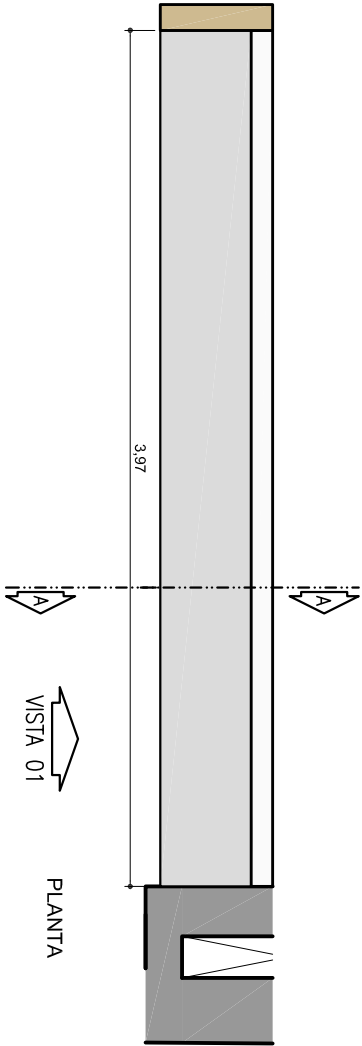


VISTA 01
PLANTA

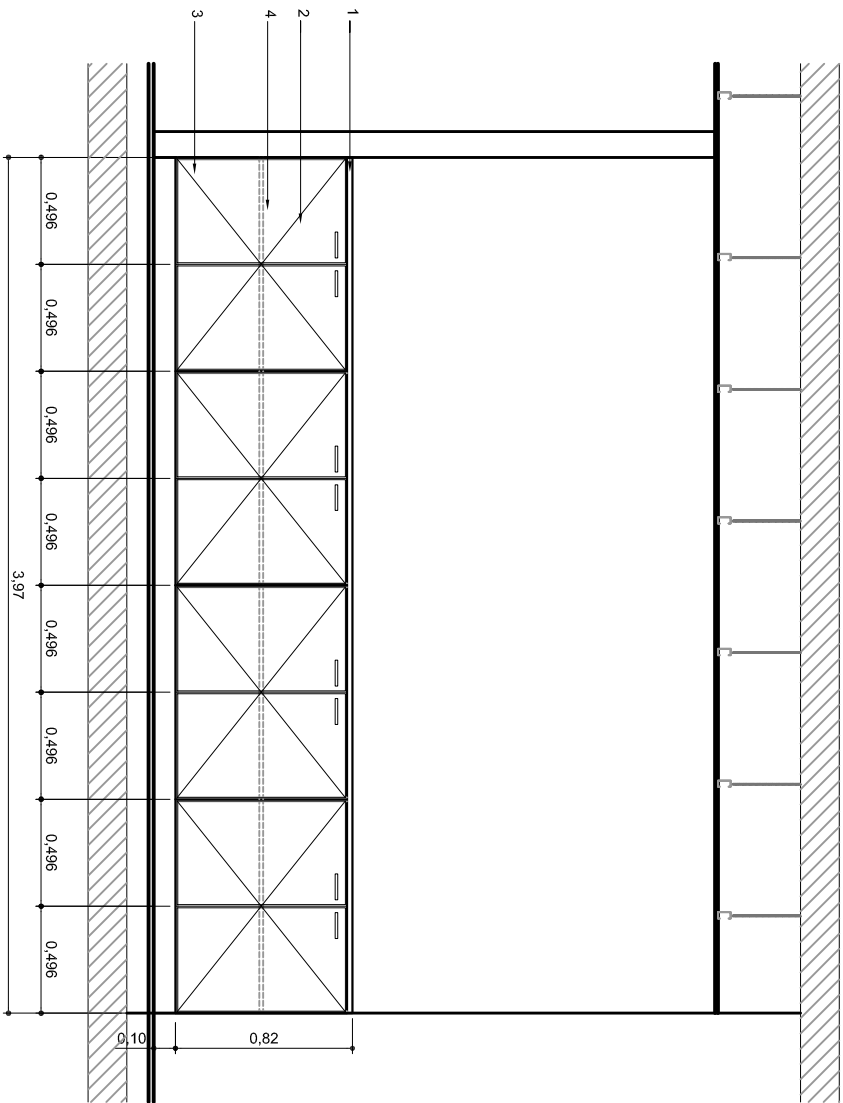

VISTA FRONTAL 1

- ESPECIFICACIONES TECNICAS
- 1- TAPA EN MELAMINA. COLOR BLANCO
 - 2- CUERPO EN MELAMINA. COLOR BLANCO - ESPESOR 25 mm
 - 3- PUERTA EN MELAMINA. COLOR BLANCO TAPACANTO EN ABS ESPESOR 18 mm
 - 4- ESTANTE REGULABLE EN MELAMINA. COLOR BLANCO CON TAPACANTO EN ABS ESPESOR 18 mm

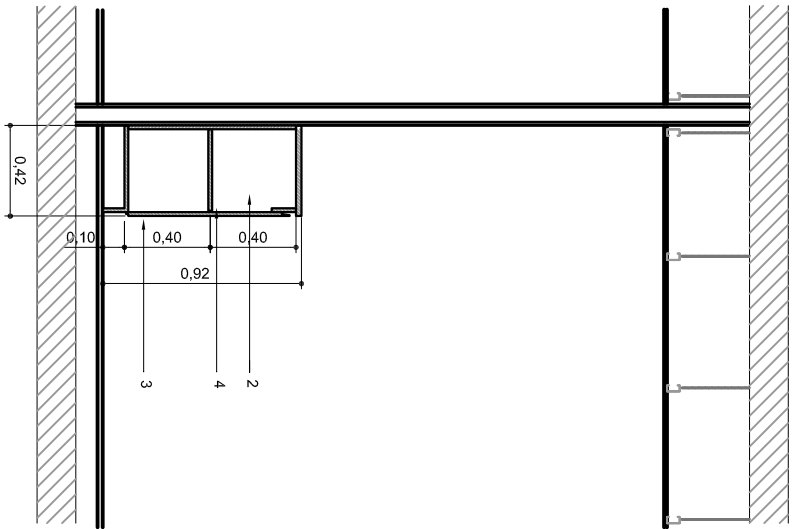

CORTE A-A

UBICACION:	SANTA FE 2743 10°
REFERENCIAS MOBILIARIO ESPECIAL	
ITEM	

M05 MUEBLE APOYO SALA DE CAPACITACION

SALA CAPACITACION		P15
ME		
PLANO:	MOBILIARIO ESPECIAL	
ESCALA:	1:25	
FECHA:	5 DE ENERO DE 2011	
PROYECTISTA	MFP	
ARCHIVO:	BRD_SF_M04_SALA CAPACITACION_V01	
XREF:	BRD_SF_LO_V13	
NOTAS:	APTO COTIZACION	
TODAS LAS MEDIDAS SE VERIFICARAN EN OBRA		

El proyecto y el diseño indicados en este plano son propiedad intelectual de Contract Hent S.A. Esta prohibido su utilizacion total o parcial sin la expresa autorizacion escrita de la empresa.

Contract ARGENTINA
Tucuman 117 7° Piso (C1049AAC)
Buenos Aires - Argentina
Tel./Fax : 54 (11) 4516-0722
info@contract.com.ar
www.contract.com.ar