
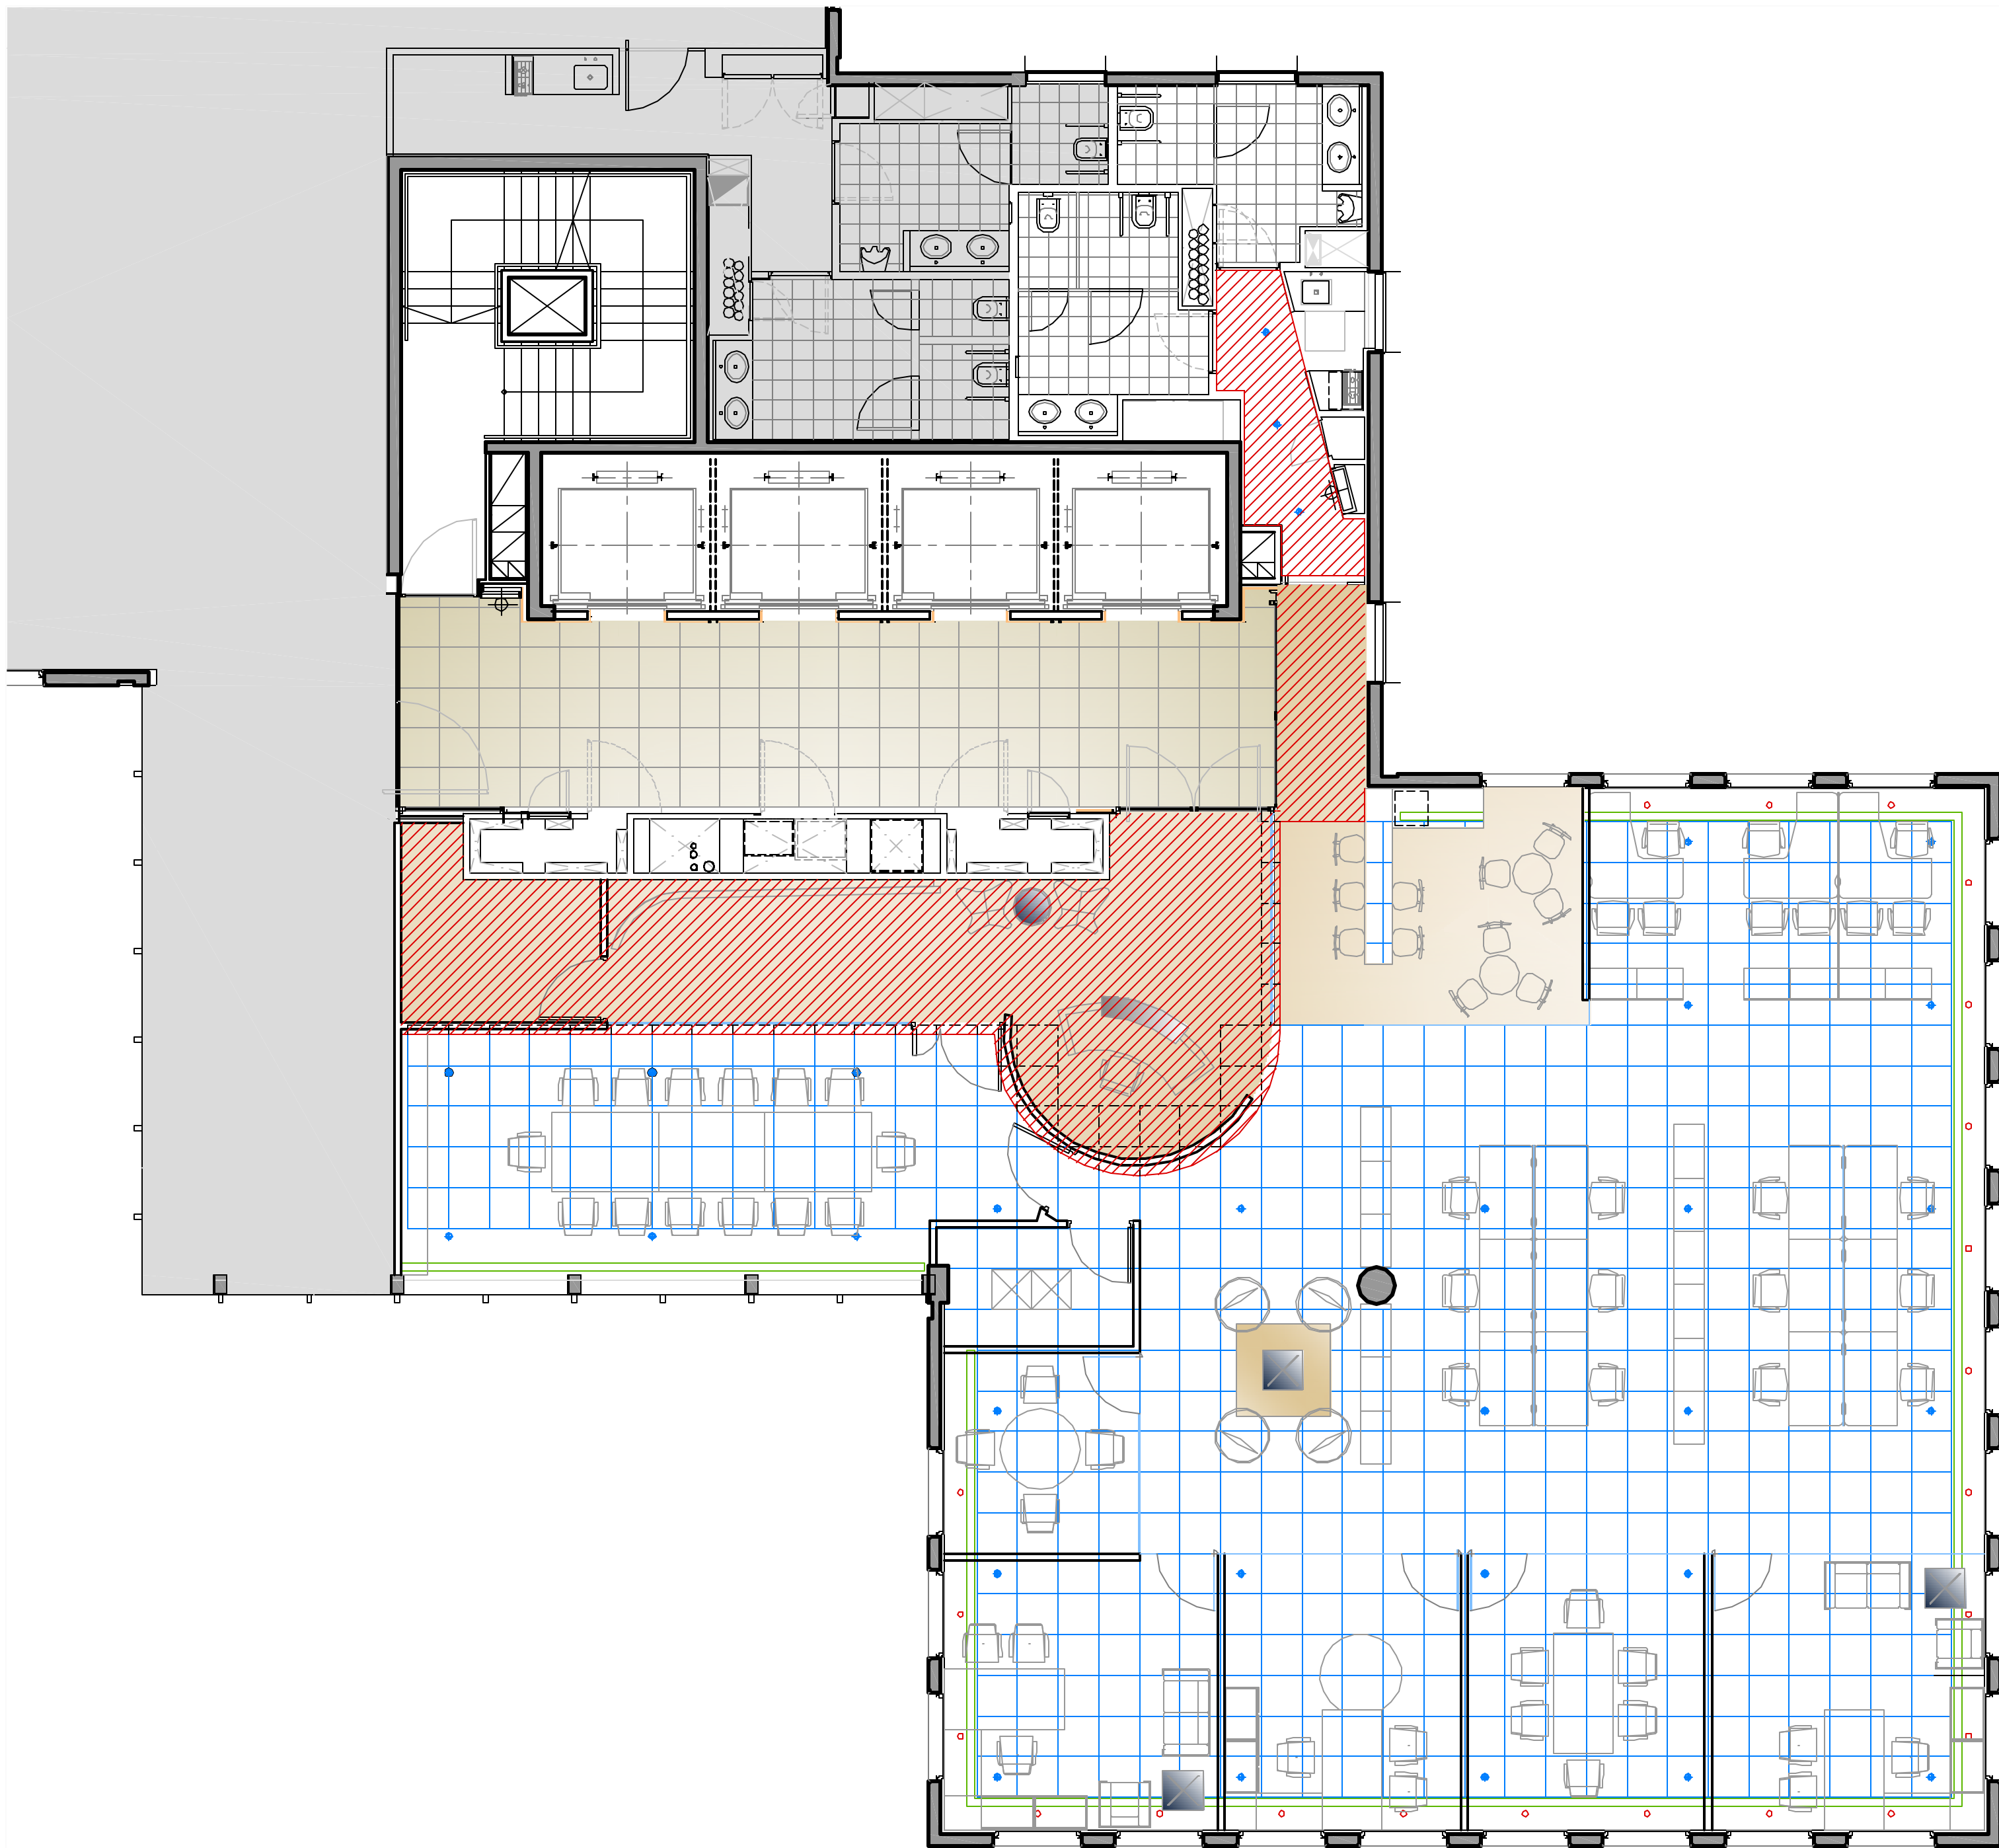


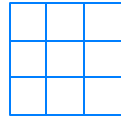

SYLVANIA

UBICACIÓN: EDIFICIO INTECONS – PISO 21*

-  Cielorraso desmontable modular h=2,77 m
-  Cielorraso de durlock pintado h=2,80 m
-  Sprinkler existente

PLANO: CIELORRASOS E ILUMINACIÓN
ESCALA: 1:75
FECHA: 17-01-11
PROYECTISTA: A.M.
ARCHIVO: SYL_INT_CIE_P21-00_V01
XREF: SYL_INT_EQU_P21-00_V07

NOTAS:
TODAS LAS MEDIDAS SE VERIFICARAN EN OBRA

El proyecto y el diseño indicados en este plano son propiedad intelectual de Contract Rent S.A. Esta prohibido su utilización total o parcial sin la expresa autorización escrita de la empresa.

contract

CONTRACT ARGENTINA
Tucuman 117 - 7º Piso - (C1049AAC)
Buenos Aires - Argentina
Tel. / Fax : 54 (0) 4516-0722
info@contract.com.ar
www.contract.com.ar