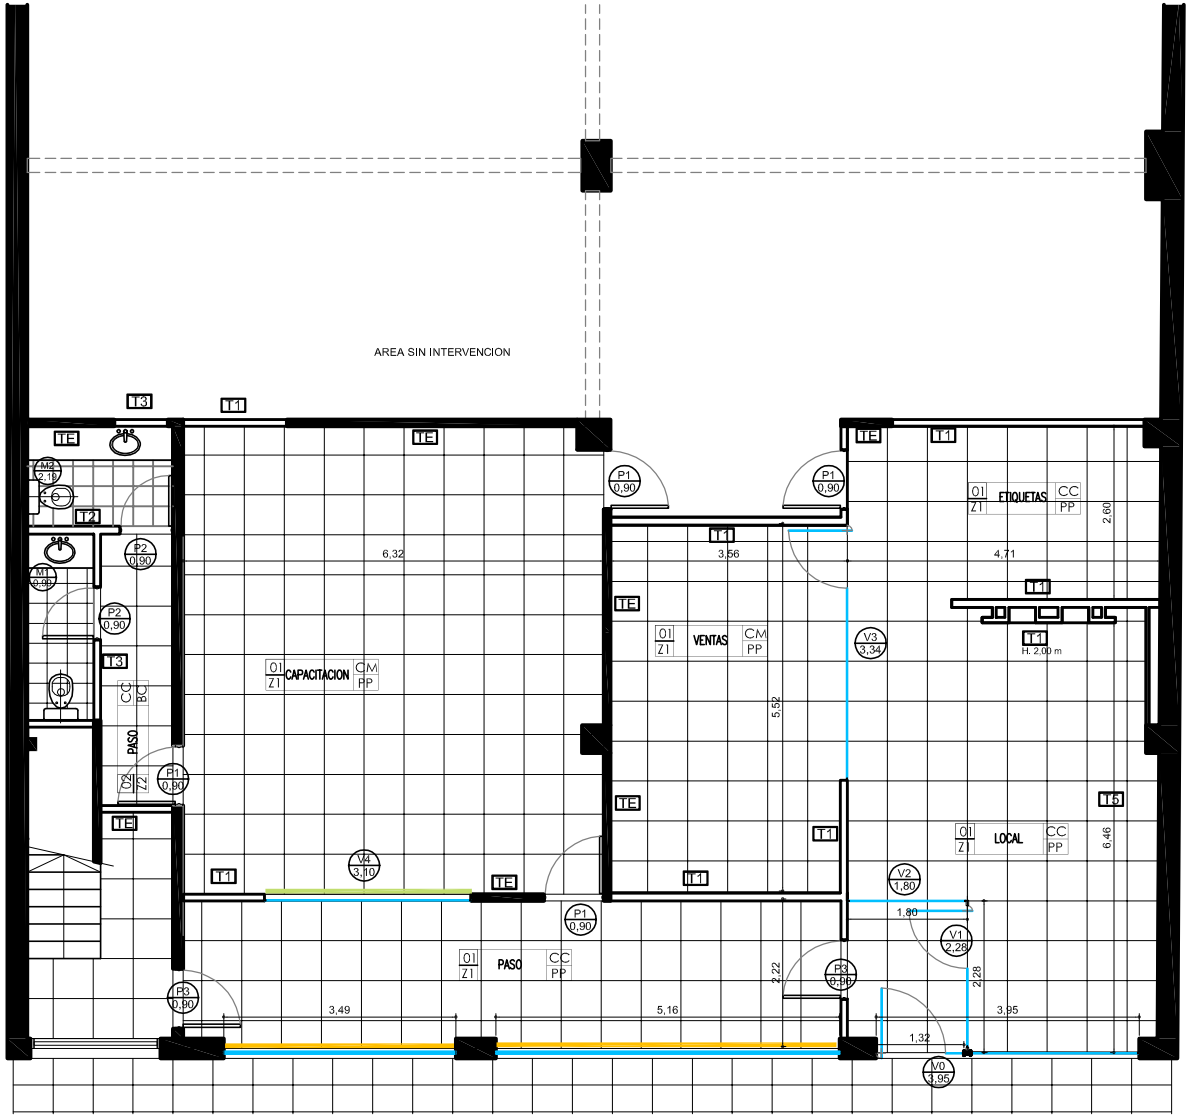

REFERENCIAS CORTINAS

- ROLLER SCREEN 5% MANUAL
- ROLLER BLACKOUT MANUAL

T1 INDICA TIPO DE TABIQUE

0X / ZX — XXXXX — CX / XX

- INDICA TIPO DE REVESTIMIENTO
- INDICA NOMBRE DEL LOCAL
- INDICA TIPO DE CIELORRASO
- INDICA TIPO DE ZOCALO
- INDICA TIPO DE SOLADO

REFERENCIAS TERMINACIONES

CIELORRASO	CC. CIELORRASO CONTINUO SUSPENDIDO DE PLACA DE ROCA DE YESO TIPO DURLOCK. CM. CIELORRASO MODULAR SUSPENDIDO EN PLACAS 61x61cm. TIPO AMSTRONG O SIMILAR LE LOSA EXISTENTE
REVEST.	00. PINTURA SOBRE PAREDES EXISTENTES 01. ENDUIDO Y PINTURA LATEX SATINADO BLANCO (LAVABLE) 02. CERAMICA 31X31, MARCA SAN LORENZO, MODELO CHELSEA, COLOR BLANCO.
ZOCALO	Z1. ZOCALO DE MADERA PARA PINTAR 7CM DE ALTO, PINTURA IDEM PARED. Z2. ZOCALO COCINA IDEM PISO. ZP. ZOCALO PINTADO IDEM EXIST.
SOLADO	AL. ALFOMBRA EN ROLLO. TIPO OFFICE II. BV. BALDOSAS VINILICAS 60X60. BC. BALDOSAS CERAMICAS 31X31 SAN LORENZO PP. PORCELLANATO 60X60, PULIDO RECTIFICADO. PE. PISO CEMENTO ALISADO EXISTENTE.

REFERENCIAS TABIQUES

TABIQUE T1

1 PLACA DURLOCK 12,5MM
PGC 70MM
1 PLACA DURLOCK 12,5MM
PANEL DE LANA DE VIDRIO
ISOVER ACUSTIVER P DE ALTA DENSIDAD DE 70MM

TABIQUE T3

1 PLACA VERDE DURLOCK
PGC 70MM
1 PLACA DURLOCK COMUN
PANEL DE LANA DE VIDRIO
ISOVER ACUSTIVER P DE ALTA DENSIDAD DE 70MM

TABIQUE T5

ENCHAPE MEDIO FORRO
1 PLACA DURLOCK COMUN
PGC 70MM

TABIQUE T2

1 PLACA VERDE DURLOCK
PGC 70MM
1 PLACA VERDE DURLOCK
PANEL DE LANA DE VIDRIO
ISOVER ACUSTIVER P DE ALTA DENSIDAD DE 70MM

TABIQUE T4

1 PLACA ROJA DURLOCK
PGC 70MM
1 PLACA ROJA DURLOCK
PANEL DE LANA DE VIDRIO
ISOVER ACUSTIVER P DE ALTA DENSIDAD DE 70MM

BECHEM SUDAMERIKA

UBICACION: VELEZ SARSFIELD 1722

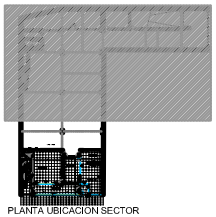

PLANTA UBICACION SECTOR

A 03

REP- PB

PLANO:	REPLANTEO PLANTA BAJA FRENTE
ESCALA:	1:50
FECHA:	22-11-2010
PROYECTISTA	C4
ARCHIVO:	BECHEM_VEL_REP_V01.dwg
XREF:	BECHEM_VEL_EQ_V06.dwg
NOTAS:	APTO COTIZACION
	TODAS LAS MEDIDAS SE VERIFICARAN EN OBRA

El proyecto y el diseño indicados en este plano son propiedad intelectual de Contract Rent S.A. Esta prohibido su utilizacion total o parcial sin la expresa autorizacion escrita de la empresa.

contract
CONTRACT ARGENTINA
Tucuman 117 7º Piso (C1049AAC)
Buenos Aires . Argentina
Tel. / Fax : 54 (11) 4516-0722
Info@contract.com.ar
www.contract.com.ar