

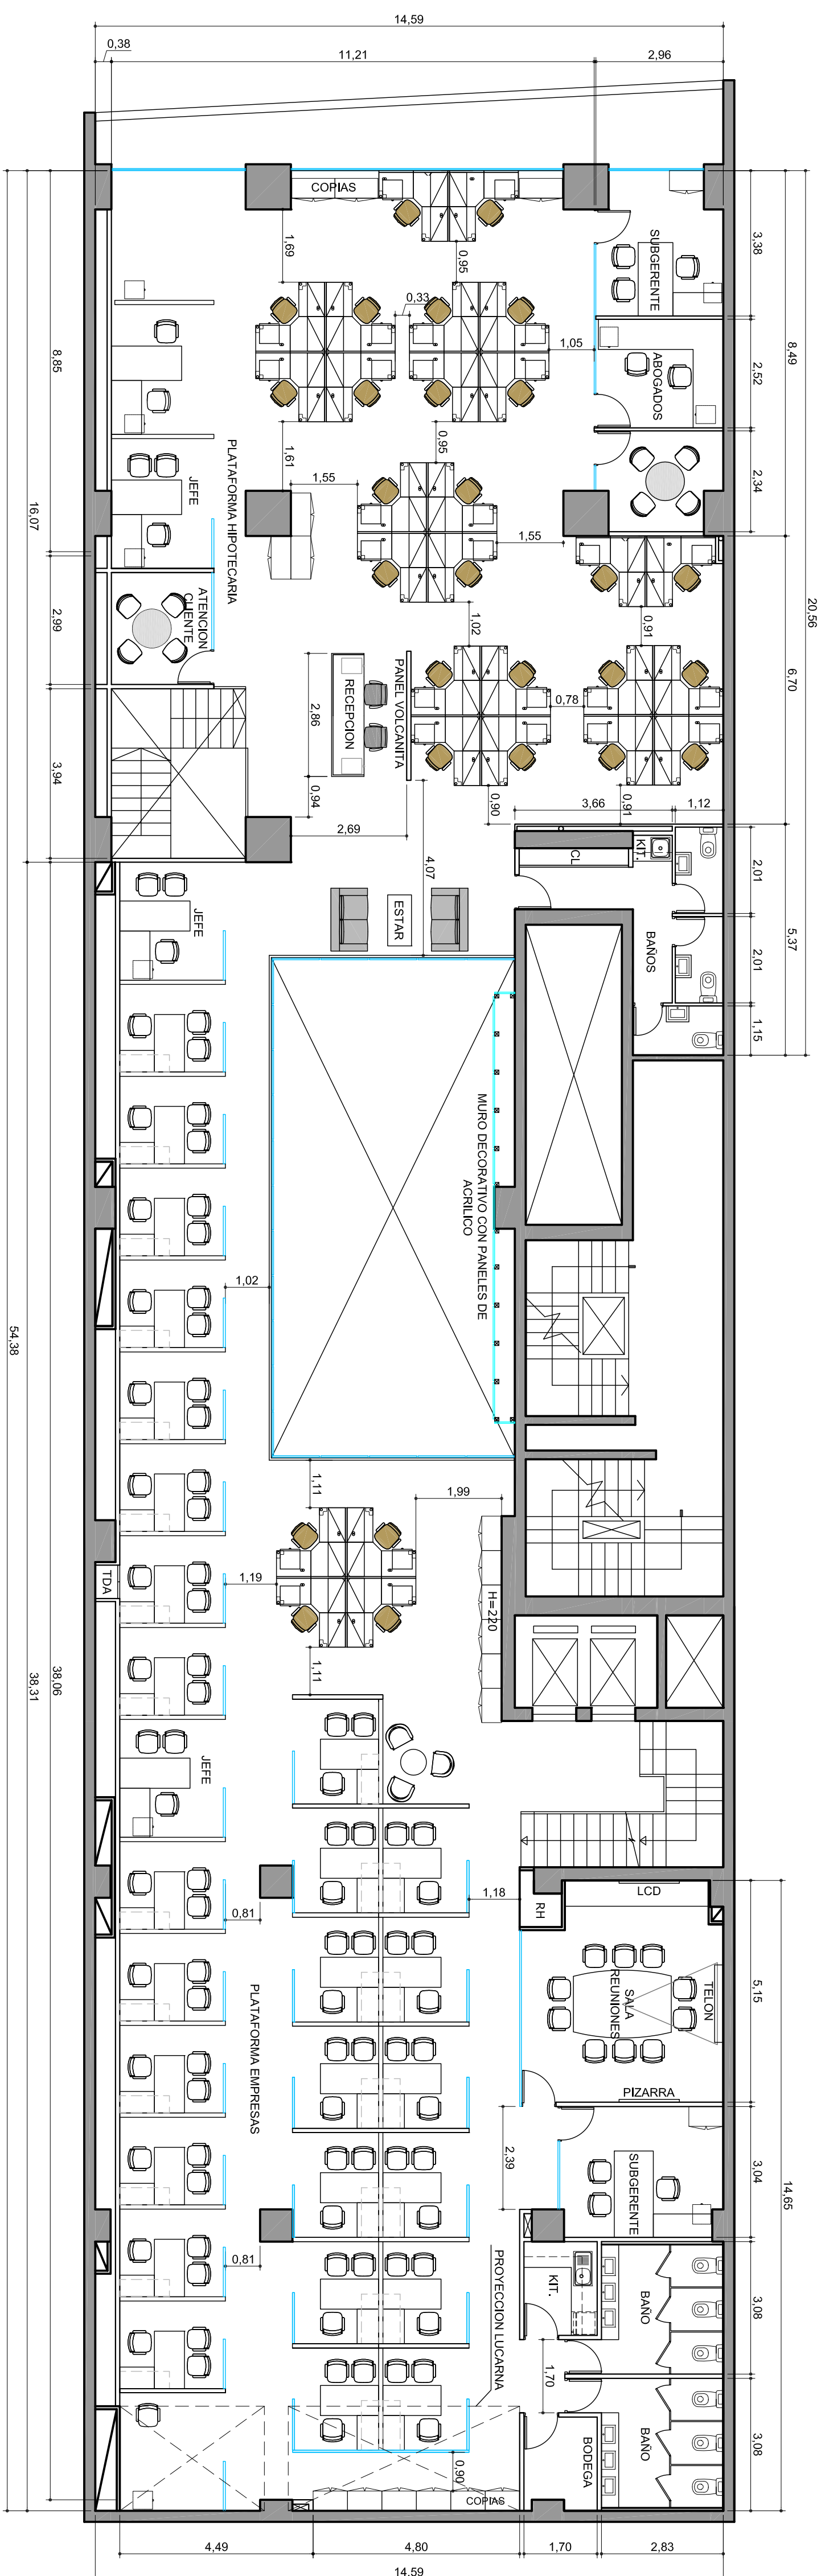


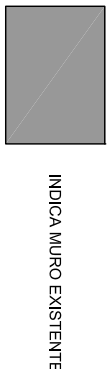

PUESTOS DE TRABAJO REQUERIDOS 2º PERIODO			
	HISTORIA	EMPRESAS	TOTAL
JEFS	3	3	6
OPERATIVOS	24	32	56
ABOCADO	---	1	1
SUB GERENTE	1	1	2
			65

PUESTOS DE TRABAJO REQUERIDOS 3º PERIODO			
	HISTORIA	EMPRESAS	TOTAL
JEFS	6	6	12
OPERATIVOS	55*	55*	110
ABOCADO	1	1	2
SUB GERENTE	2	2	4
			128

SALAS DE REUNION PROYECTADAS
1 SALAS DE REUNION PARA 12 PERSONAS
2 SALAS DE REUNION PARA 4 PERSONAS

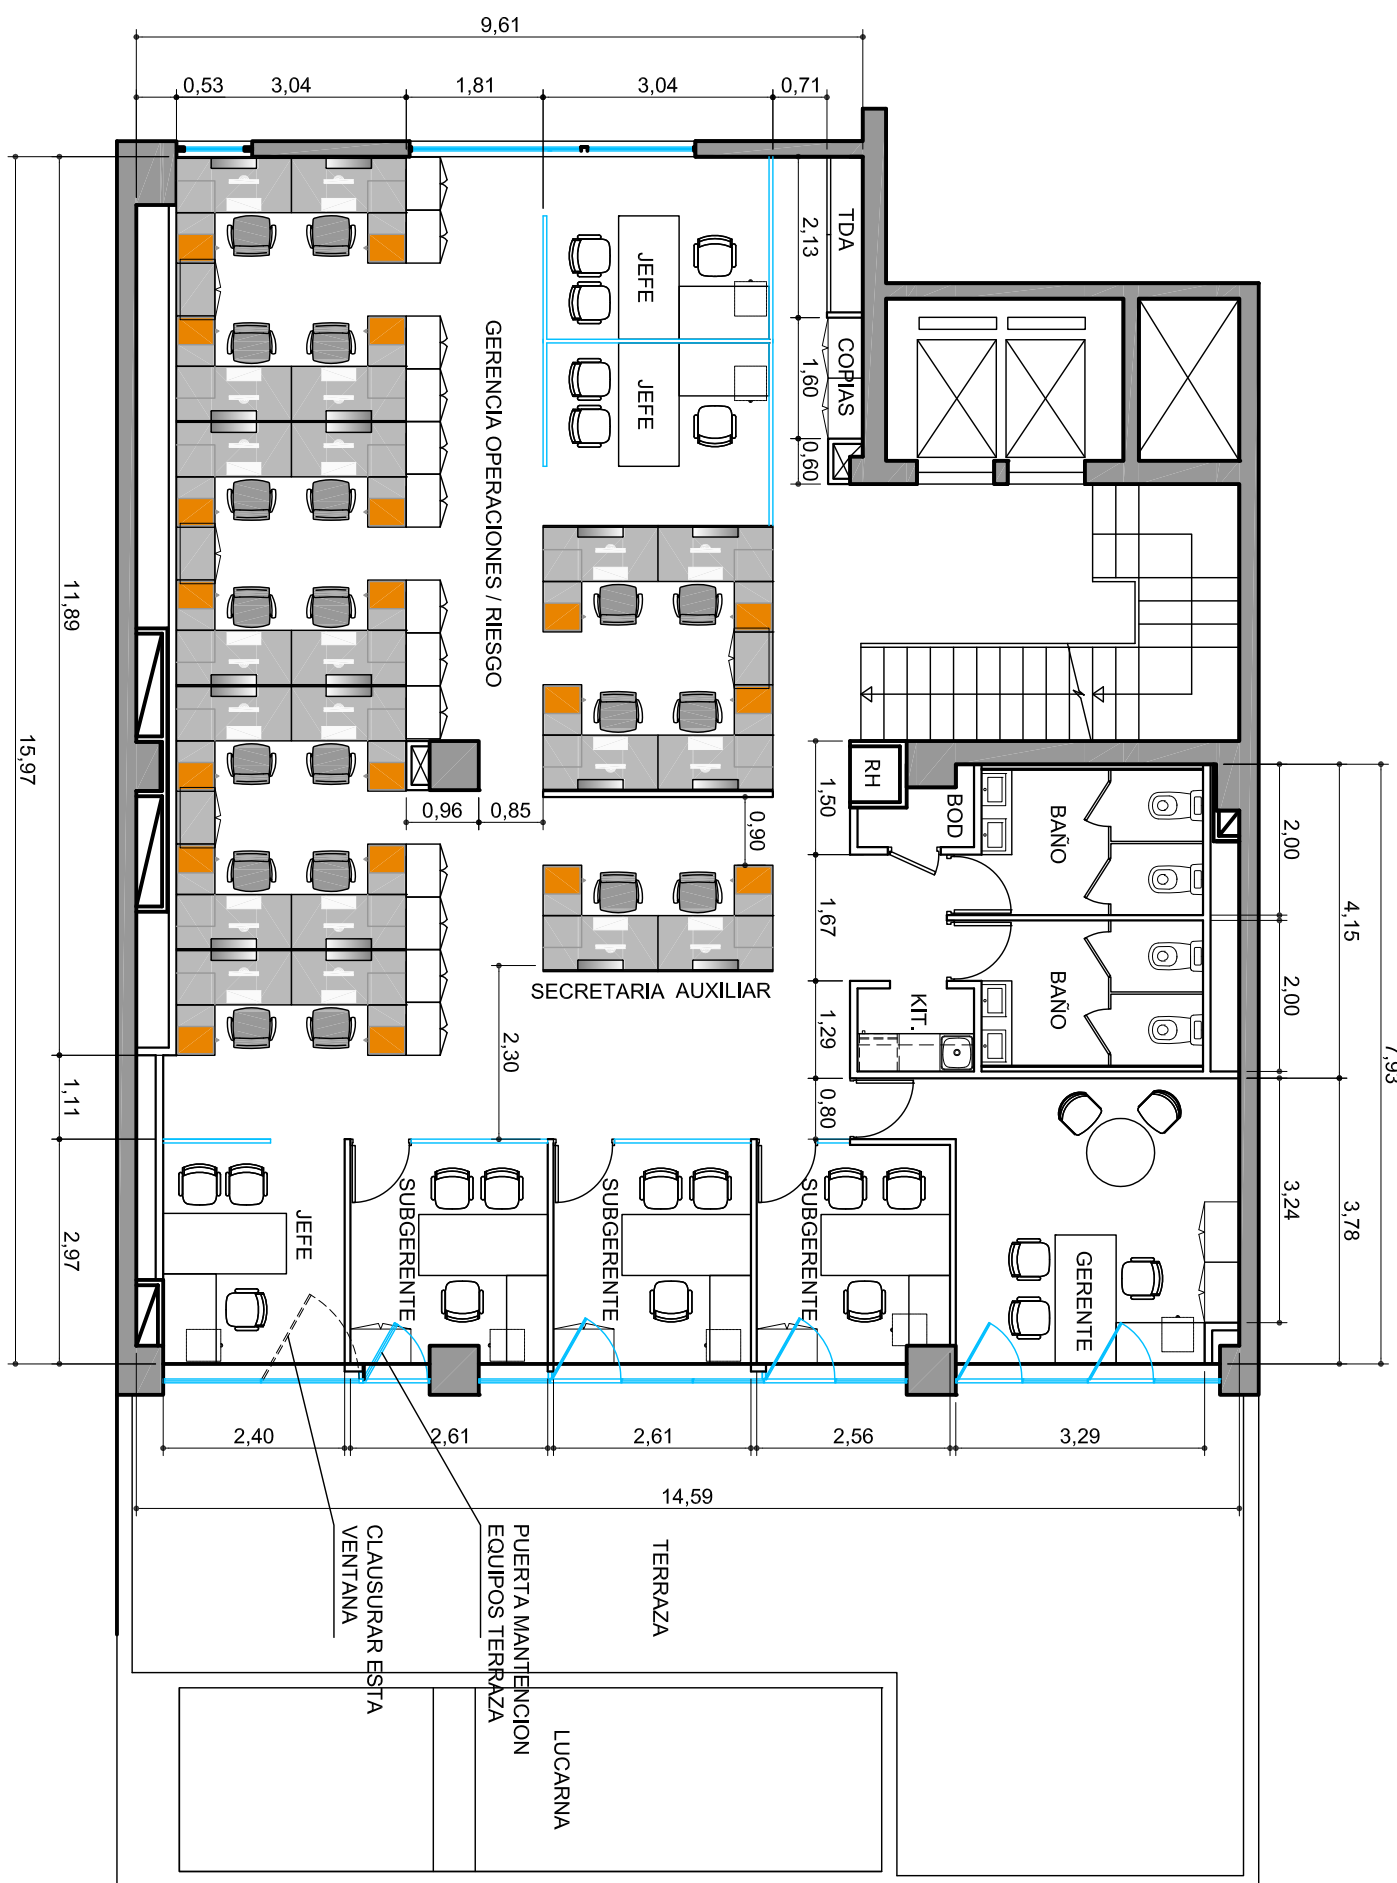

PUESTOS DE TRABAJO REQUERIDOS 3° PISO				PUESTOS DE TRABAJO PROYECTADOS 3° PISO			
	GERENCIA DE OPERADORES	GERENCIA DE REISOS	TOTAL		JEFS	OPERATIVOS	TOTAL
JEFS	3	---	3	JEFS	3		
OPERATIVOS	17	6	23	OPERATIVOS	20 ¹		
SUB GERENTE	2	1	3	SUB GERENTE	1		
GERENTE	---	---		GERENTE	3		
SECRETARIA	1	---	1	SECRETARIA	1		
AUXILIAR	1	---	1	AUXILIAR	1		
			32				27

PUESTOS DE TRABAJO PROYECTADOS 3° PISO	
TOTAL	
JEFEs	3
OPERATIVOS	20*
SUB GERENTE	3
GERENTE	1
SECRETARIA	1
AUXILIAR	1
	27

• LOS 5 OPERARIOS FALIANES
PASAN AL 1º PISO

 Banco
CONSORCIO

UBICACION: MAC IVER 225

[illegible]