


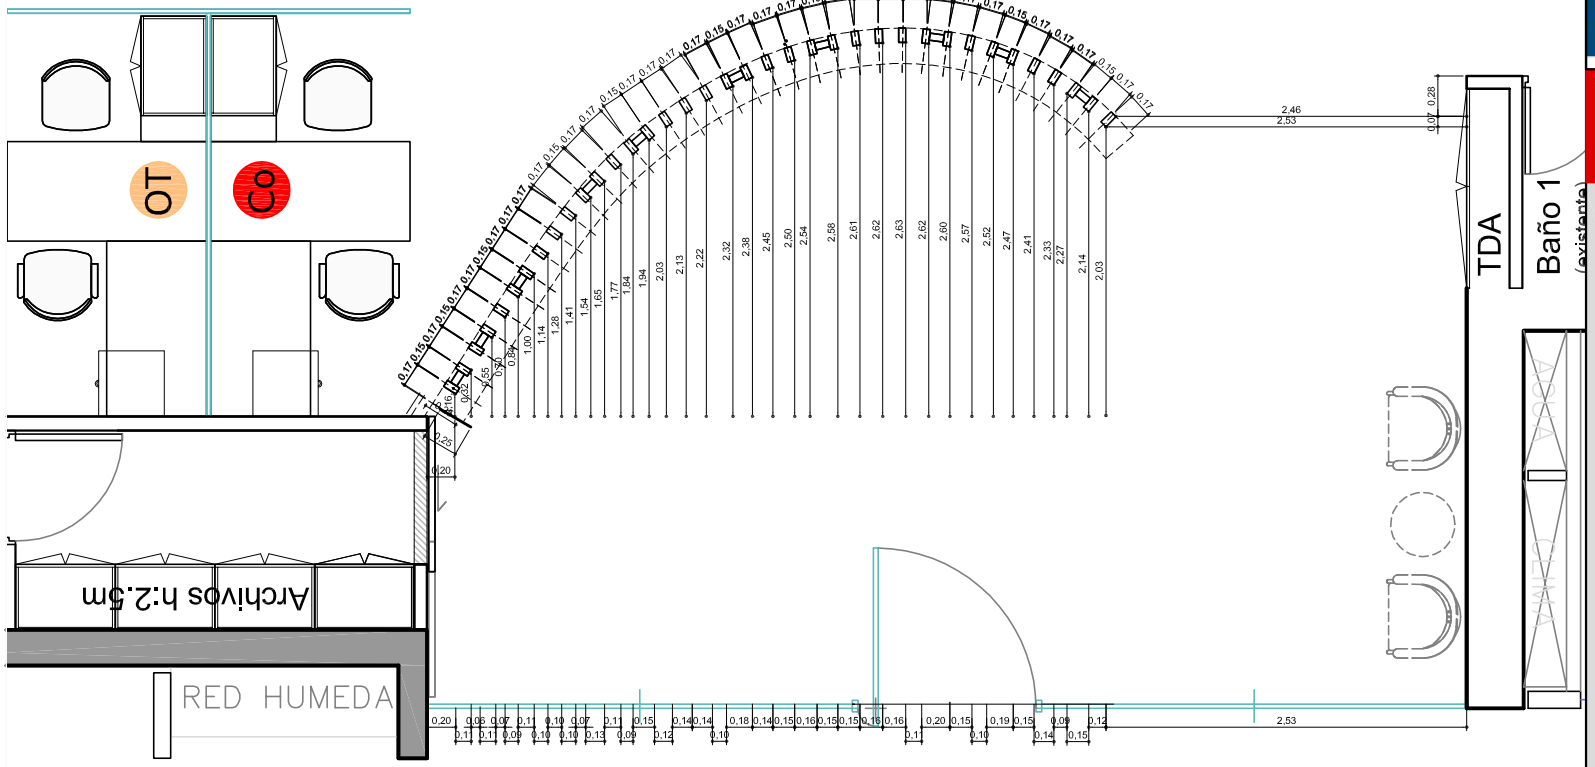


OBRAS ESPECIALES

2 PALILLAJE

El proyecto y el diseño indicados en este plano son propiedad intelectual de Contract Chile S.A. Esta prohibido su utilización total o parcial sin la expresa autorización escrita de la empresa.

contract
CONTRACT CHILE
Darío Urzúa 1955.
Providencia. Santiago. Chile
Tel. :205 44 71 Fax:2049188
www.contract.cl

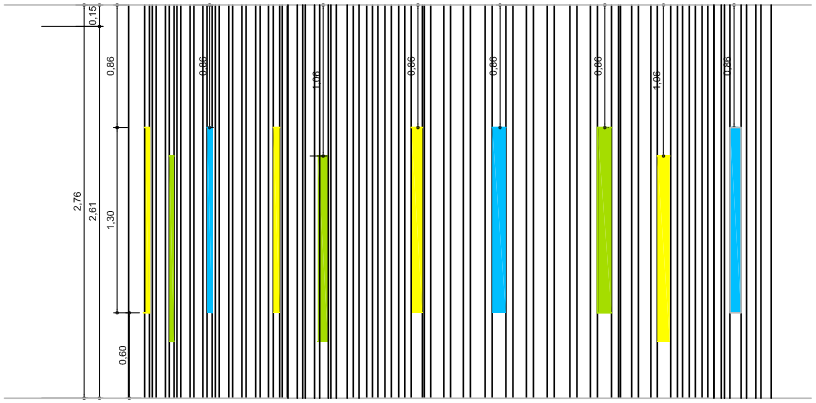PLANTA LAYOUT • ESCALA 1/25 • OE-AR-P5-LY-V06 • MARZO 2011