


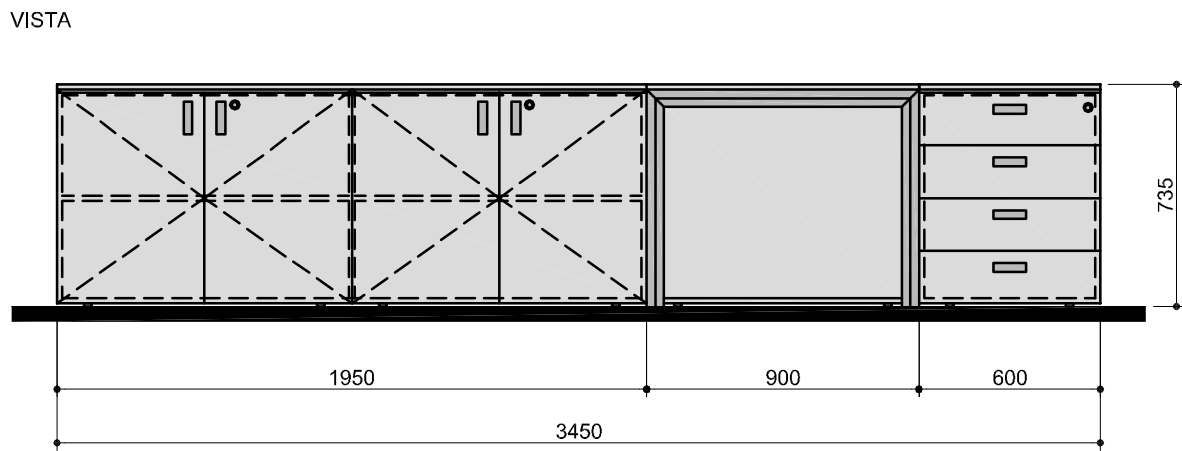


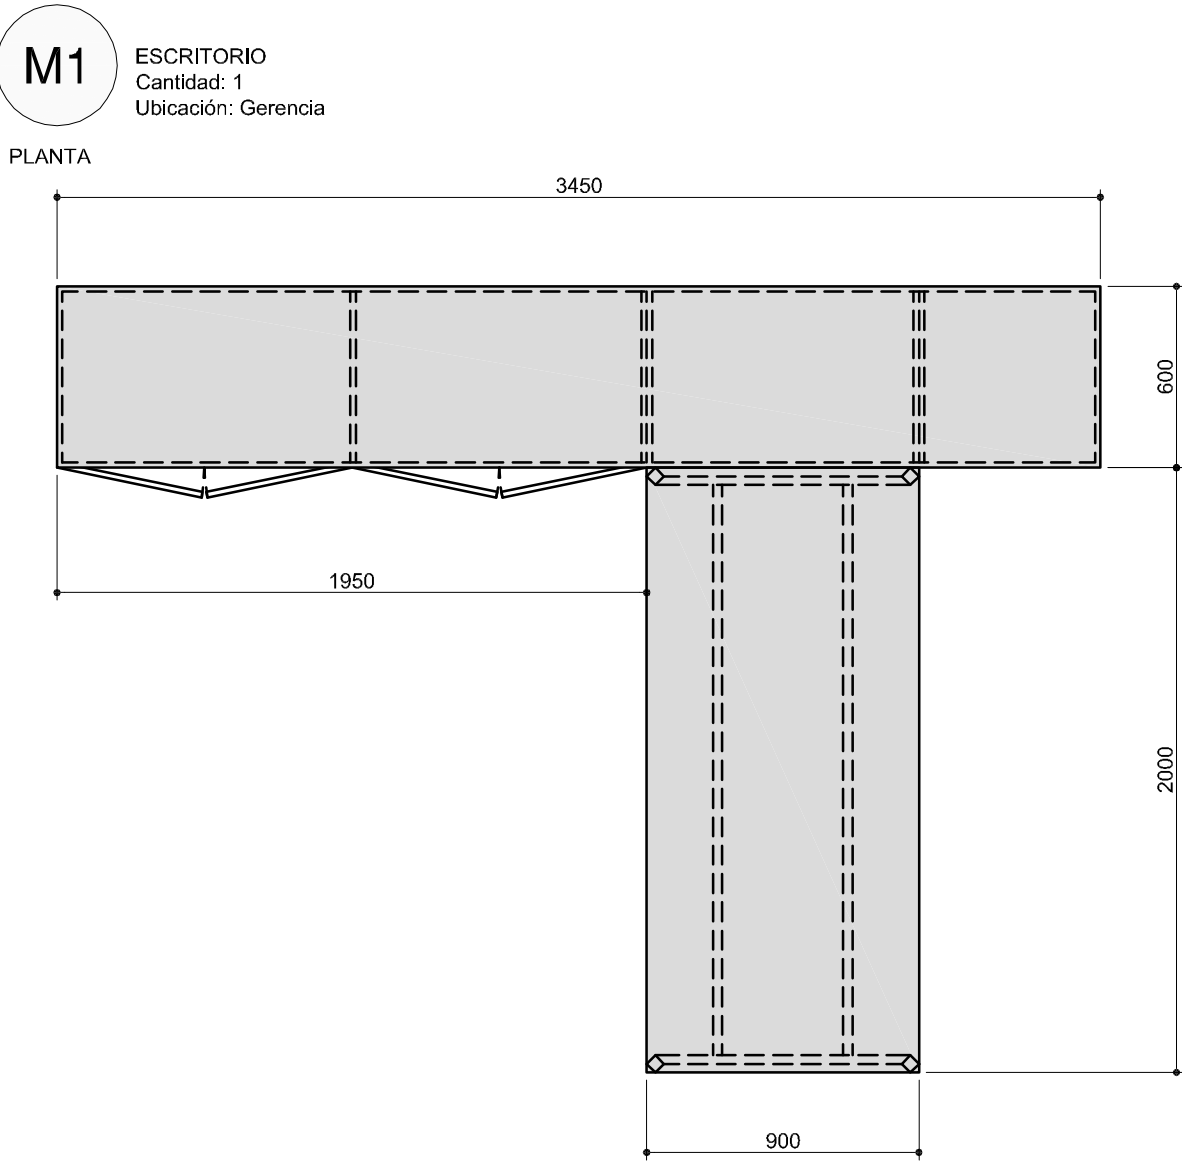


MUEBLES GUARDADO
CUERPO, PUERTAS, ESTANTES Y CAJONERA EN MELAMINA GRIS CENIZA 18mm.
CANTO ABS. MANIJA EN ALUMINIO ANODIZADO NATURAL HAFELE 110.71.903
CERRADURA
ESCRITORIO:
TAPA EN MELAMINA GRIS CENIZA, CANTO ABS.
BASE EN ESTRUCTURA DE CAÑO CUADRADO 40x40mm SIMIL SIMPHONY DE
TEMPO ACABADO GOFRADO ALUMINIO.

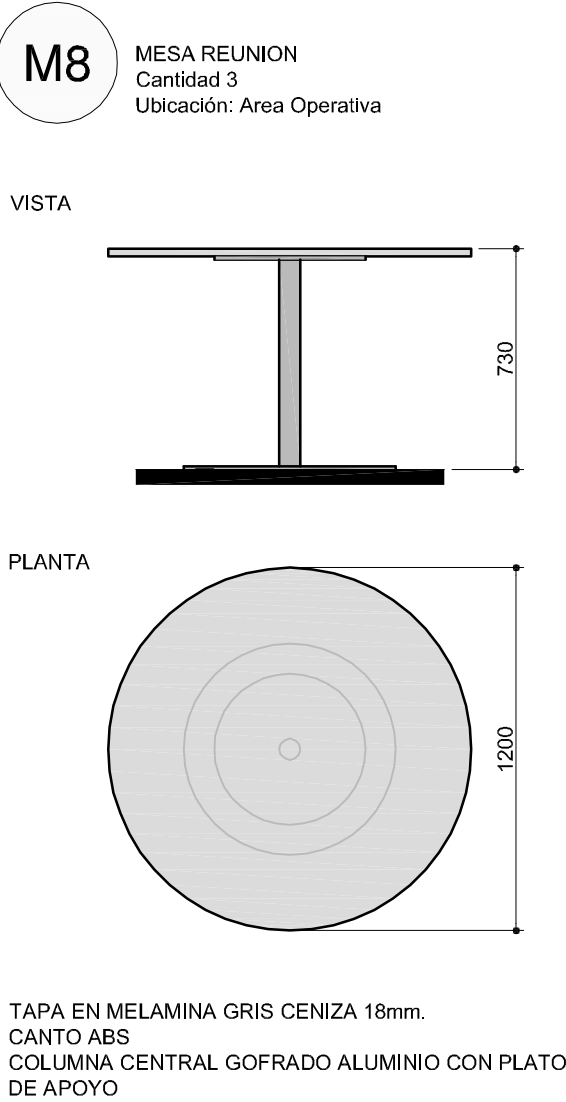


TAPA EN MELAMINA GRIS CENIZA 18mm.
CANTO ABS
COLUMNA CENTRAL GOFRADO ALUMINIO CON PLATO
DE APOYO

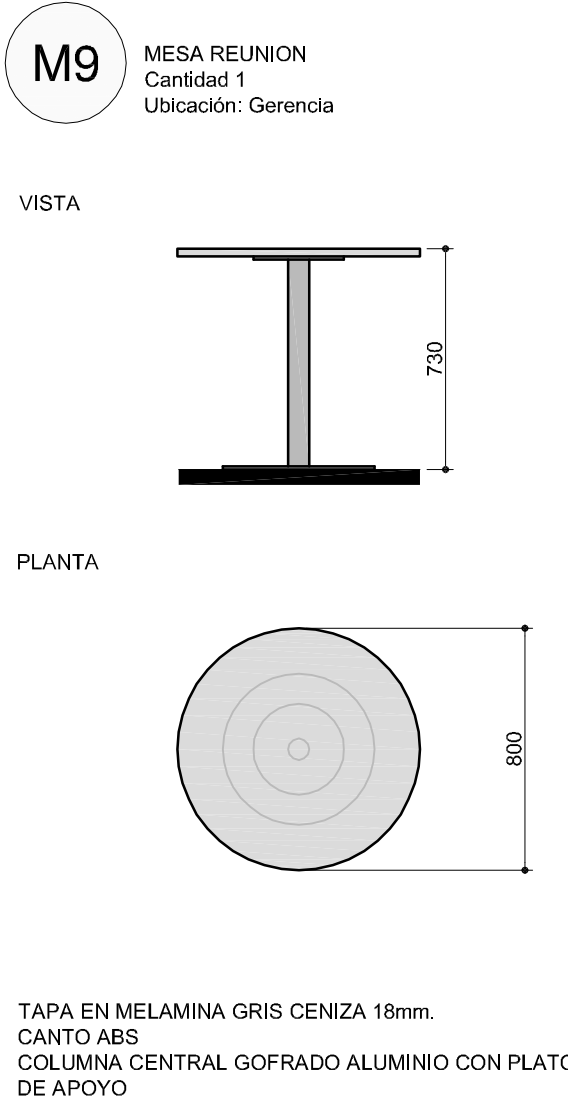


TAPA EN MELAMINA GRIS CENIZA 18mm.
CANTO ABS
COLUMNA CENTRAL GOFRADO ALUMINIO CON PLATO
DE APOYO

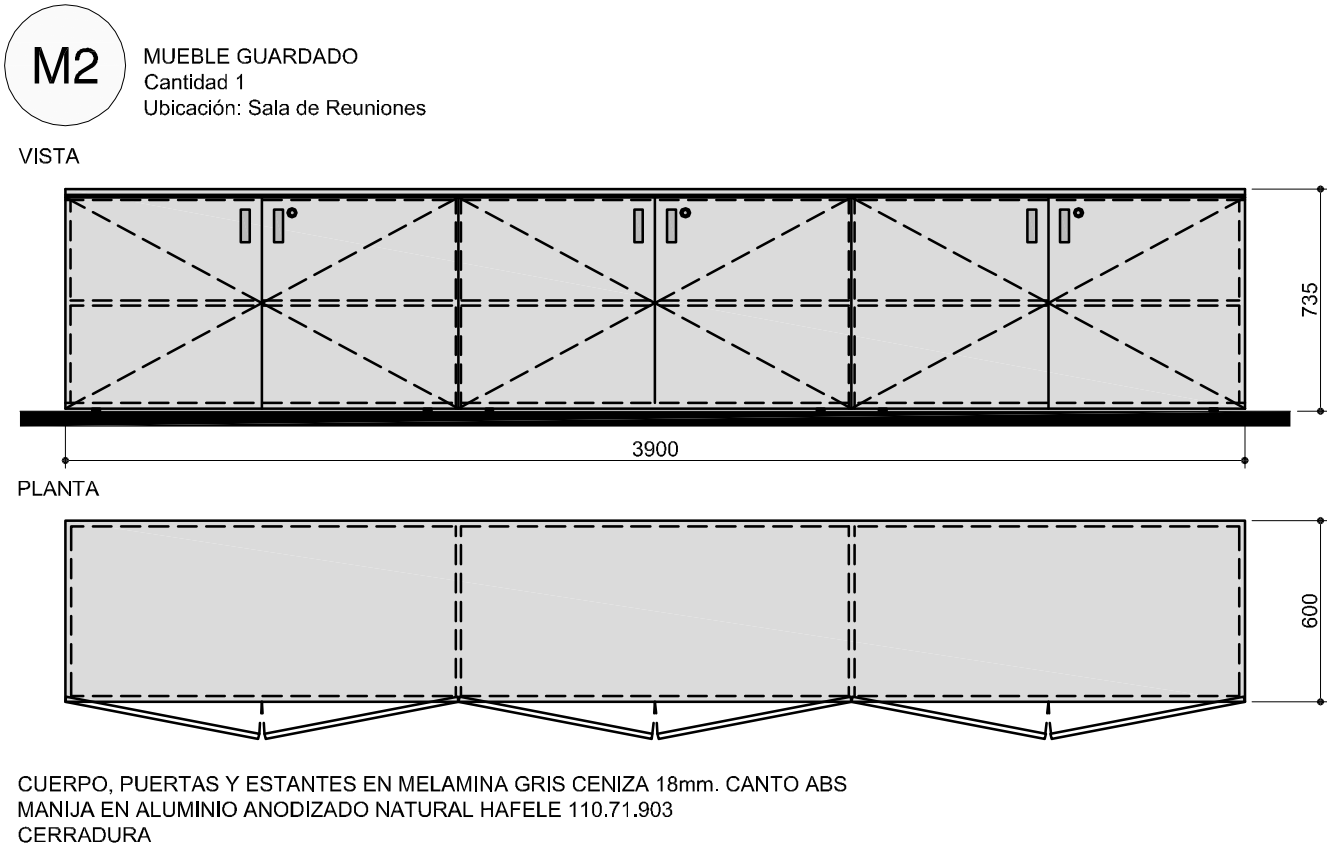


CUERPO, PUERTAS Y ESTANTES EN MELAMINA GRIS CENIZA 18mm. CANTO ABS
MANIJA EN ALUMINIO ANODIZADO NATURAL HAFELE 110.71.903
CERRADURA

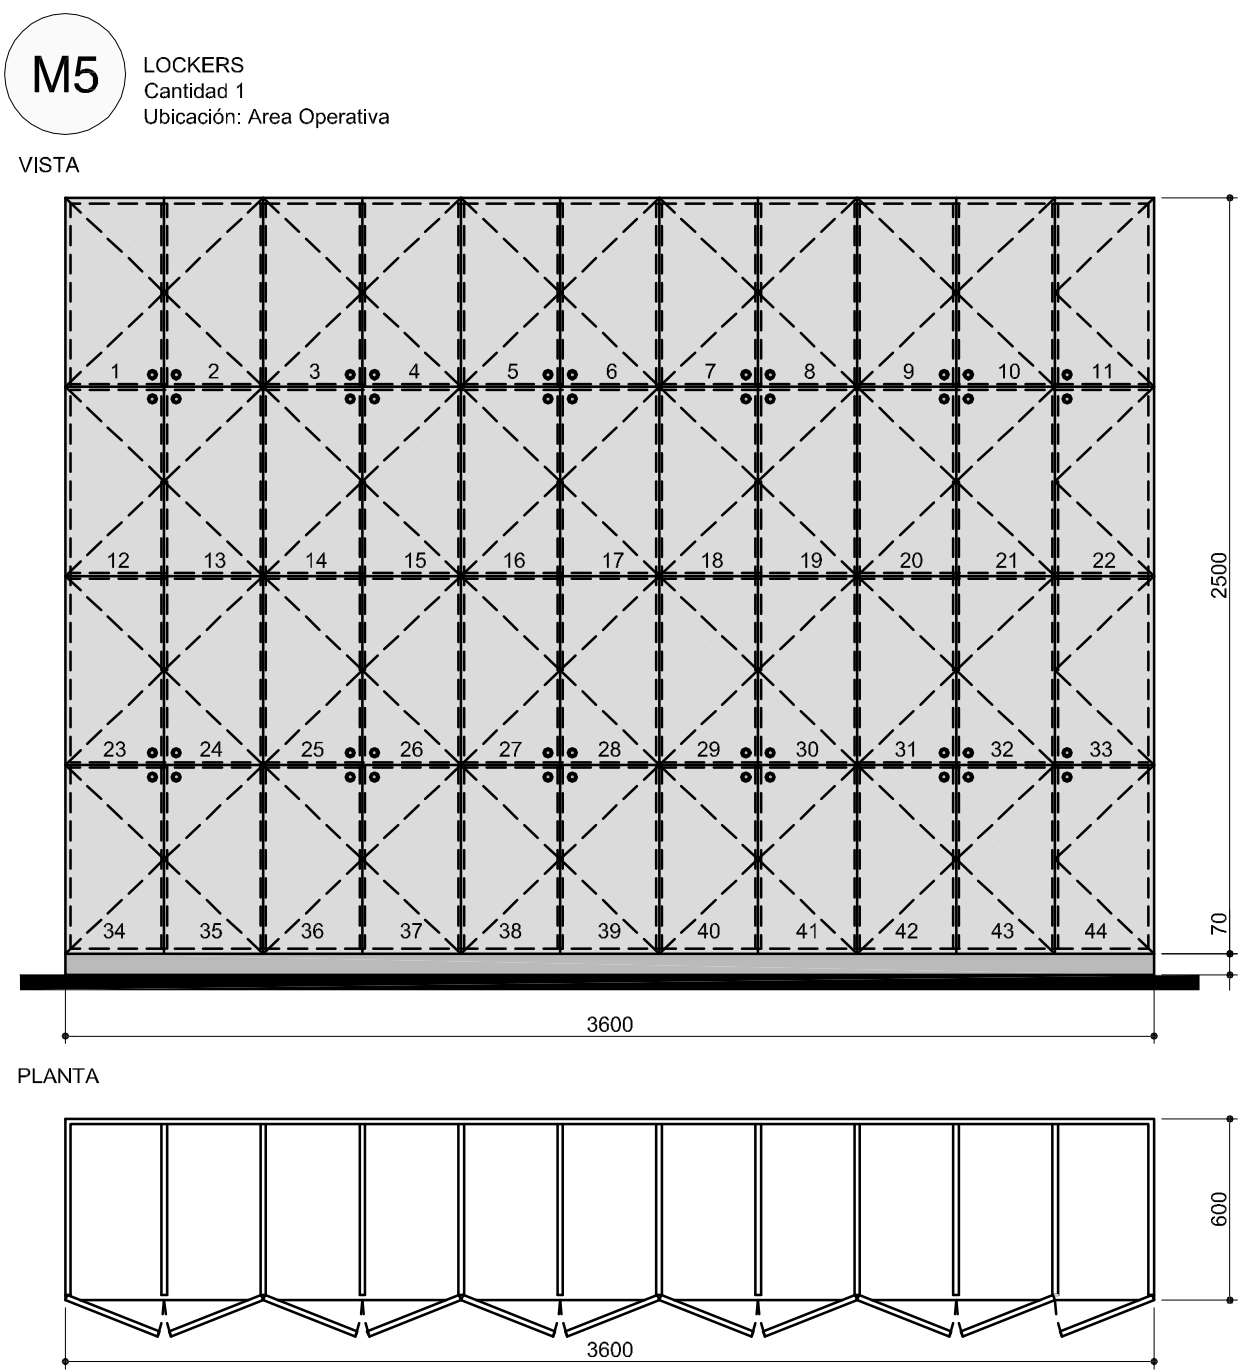


CUERPO Y PUERTAS EN MELAMINA GRIS CENIZA 18mm. CANTO ABS
CERRADURA
ZOCALO EN CHAPA DE ACERO INOXIDABLE

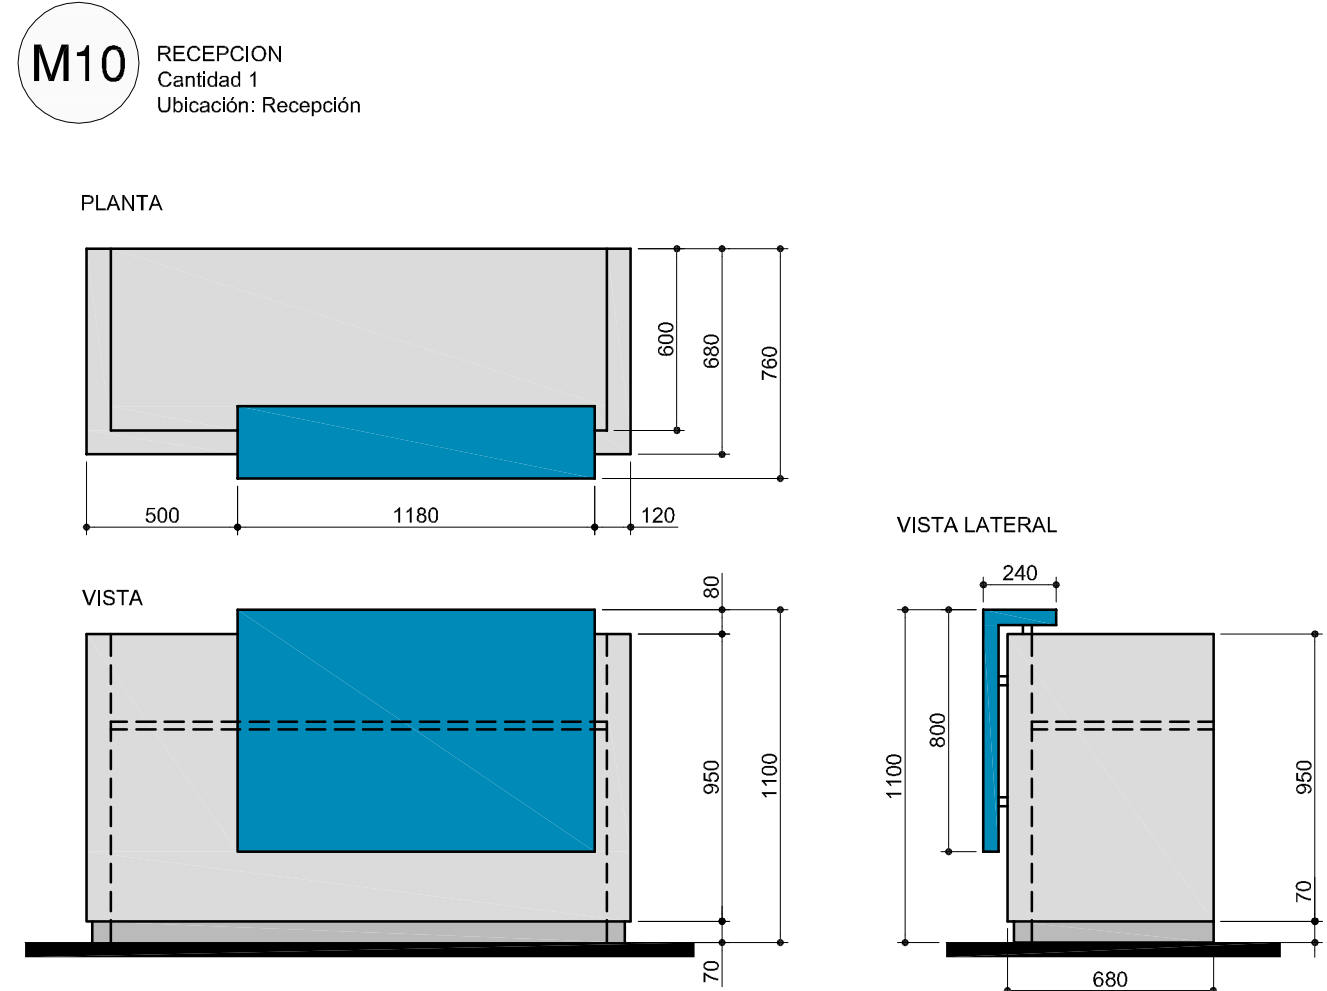


CUERPO Y TAPA EN MDF LAQUEADO COLOR BLANCO 18mm.
CAJONERA RODANTE COLOR BLANCO 3 CAJONES
SOBRETAPA EN MADERA LAQUEADA COLOR TURQUESA INSTITUCIONAL

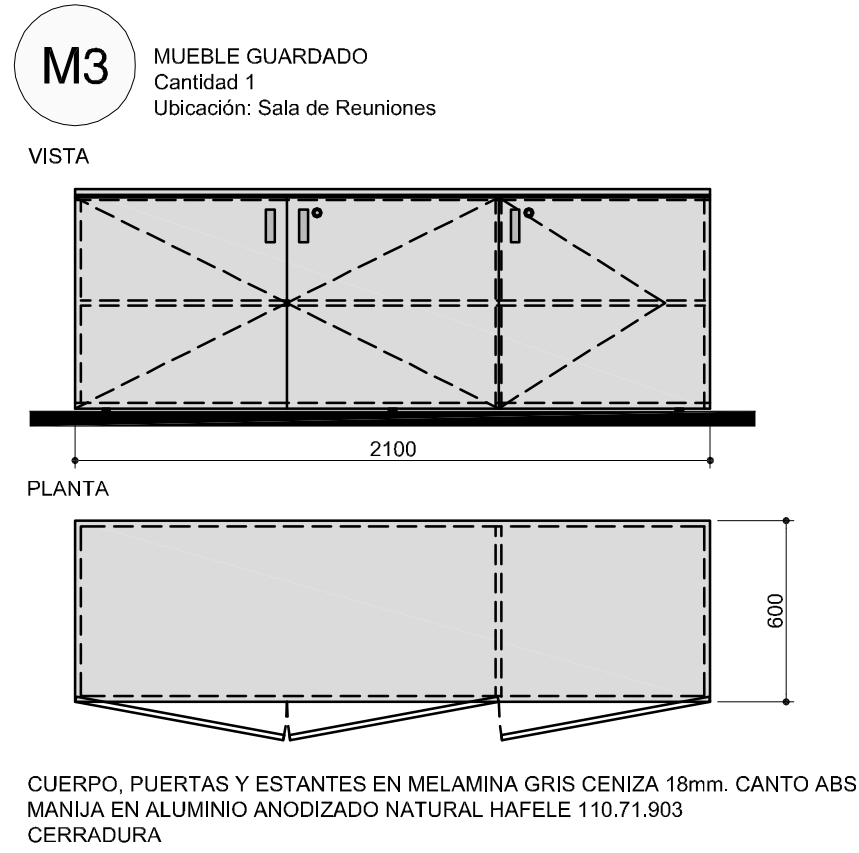


CUERPO, PUERTAS Y ESTANTES EN MELAMINA GRIS CENIZA 18mm. CANTO ABS
MANIJA EN ALUMINIO ANODIZADO NATURAL HAFELE 110.71.903
CERRADURA

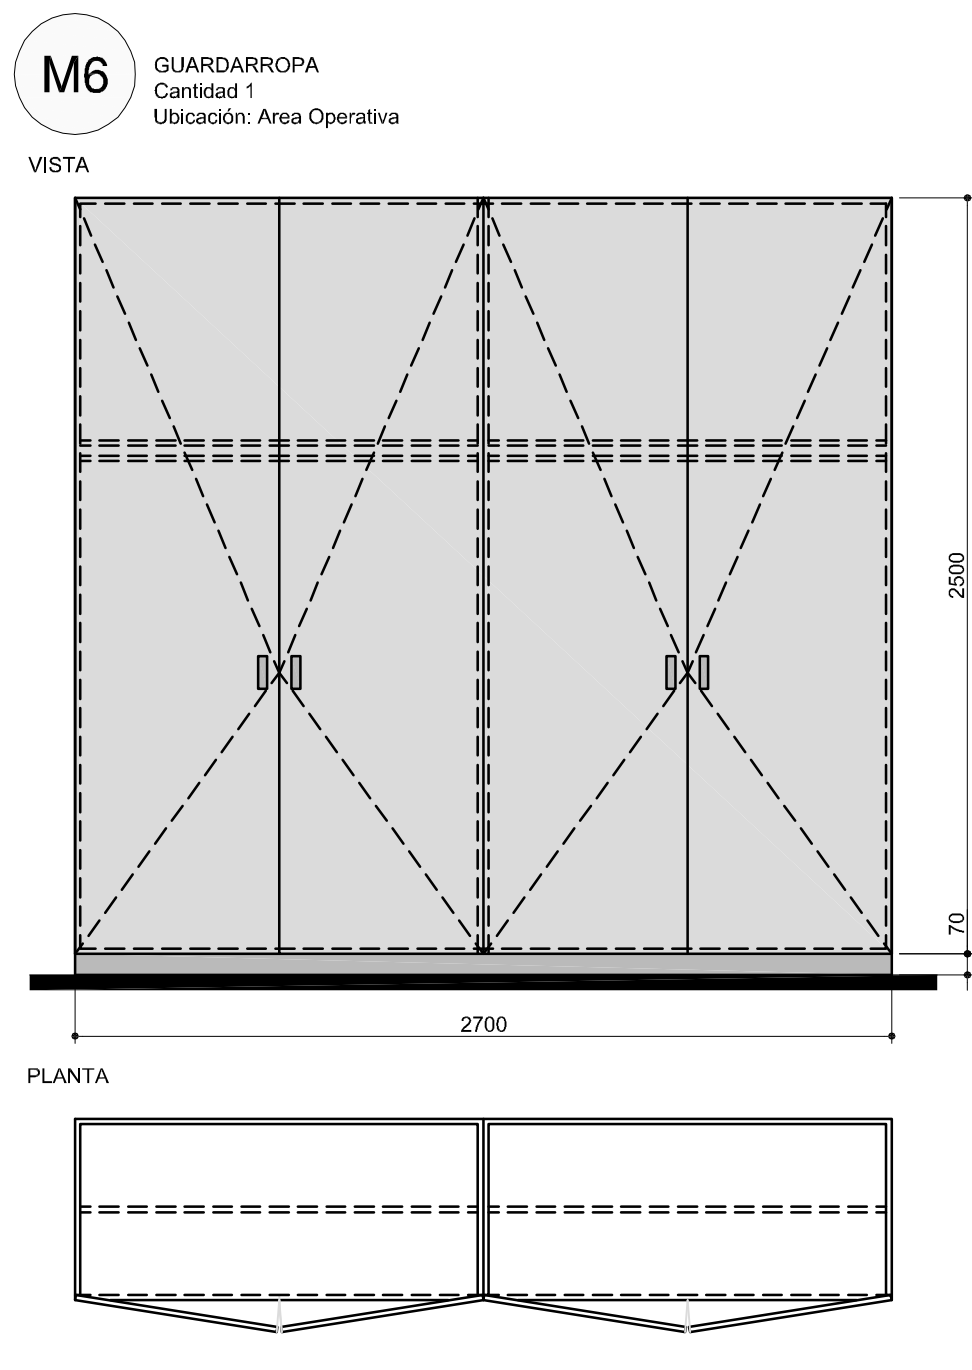


CUERPO Y PUERTAS EN MELAMINA GRIS CENIZA 18mm. CANTO ABS
ZOCALO EN CHAPA DE ACERO INOXIDABLE

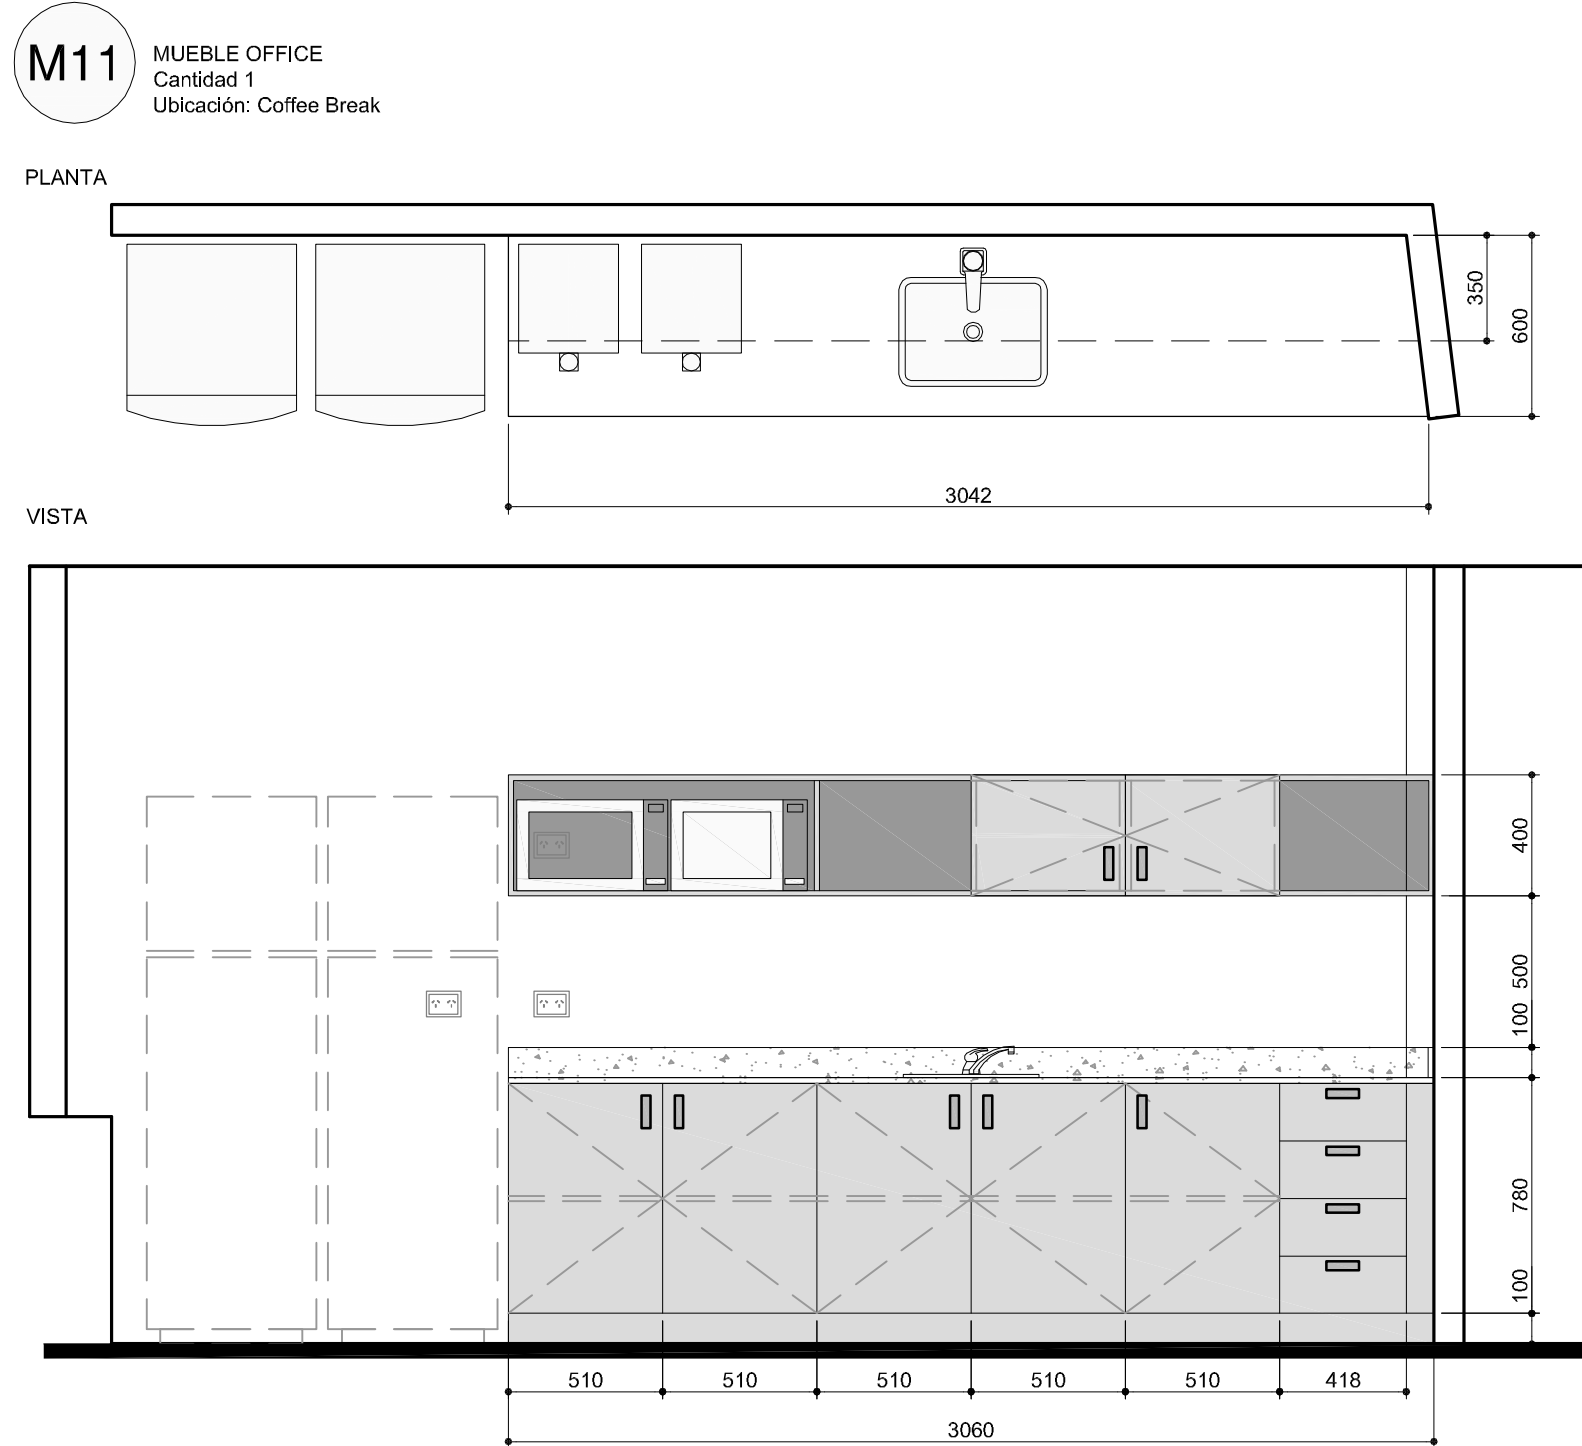

CUERPO, PUERTAS Y ESTANTES EN MELAMINA COLOR BLANCO 18mm.
MANIJA EN ALUMINIO ANODIZADO NATURAL HAFELE 110.71.903
MESADA EN GRANITO NEGRO BRASIL. PILETA DE ACERO INOXIDABLE BAJO MESADA
GRIFERIA MONOCOMANDO FV SWING

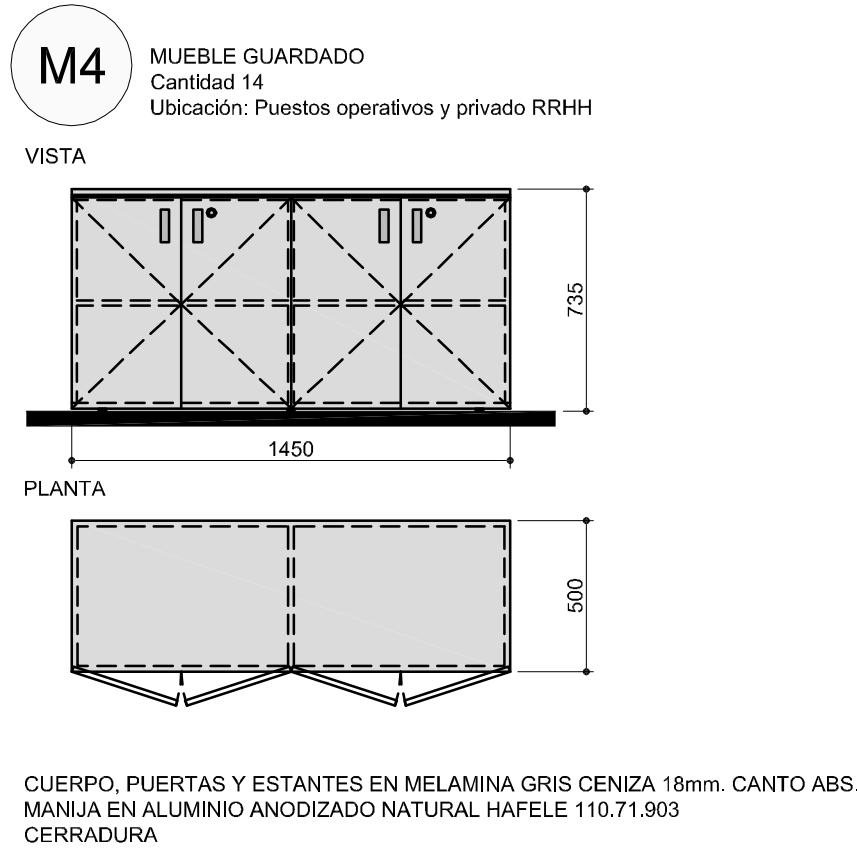

CUERPO, PUERTAS Y ESTANTES EN MELAMINA GRIS CENIZA 18mm. CANTO ABS.
MANIJA EN ALUMINIO ANODIZADO NATURAL HAFELE 110.71.903
CERRADURA

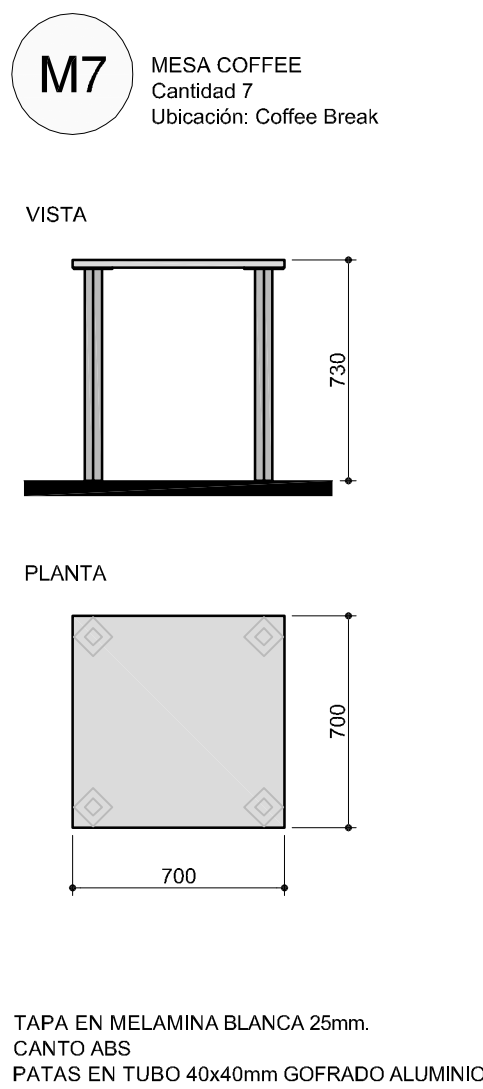

TAPA EN MELAMINA BLANCA 25mm.
CANTO ABS
PATAS EN TUBO 40x40mm GOFRADO ALUMINIO

BOOKING.COM

UBICACION: EDIFICIO MICROSOFT – PISO 3*

PLANO: MUEBLES ESPECIALES
ESCALA: 1:25
FECHA: 14-04-11
PROYECTISTA: A.M.
ARCHIVO: B00_B0U_M0B_P03-01_V01
XREF:
NOTAS:
TODAS LAS MEDIDAS SE VERIFICARAN EN OBRA

El proyecto y el diseño indicados en este plano
son propiedad intelectual de Contract Rent S.A.
Esta prohibido su utilización total o parcial sin
la expresa autorización escrita de la empresa.

contract
C O N T R A C T . A R G E N T I N A
Tucuman 117 7º Piso (C1049AAC)
Buenos Aires . Argentina
Tel / Fax : 54 (11) 4516-0722
info@contract.com.ar
www.contract.com.ar