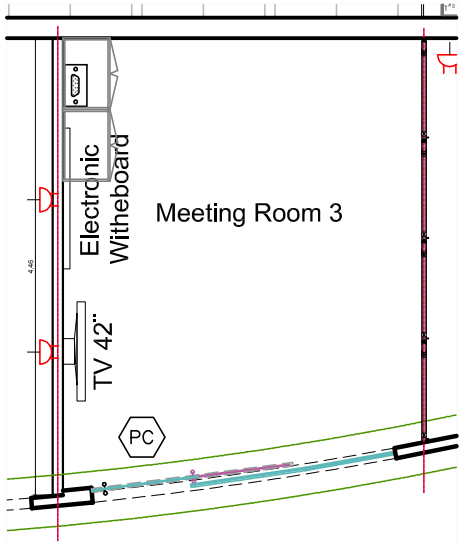

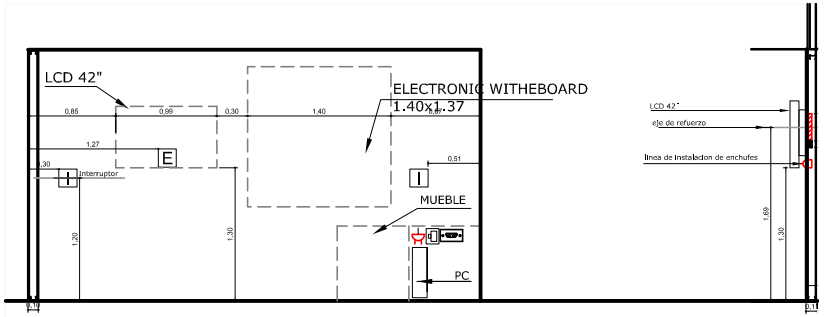

ELEVACION REFUERZO LCD 42"
MEETING ROOM 3

CORTE TA
PLASMA 4
peso aprx

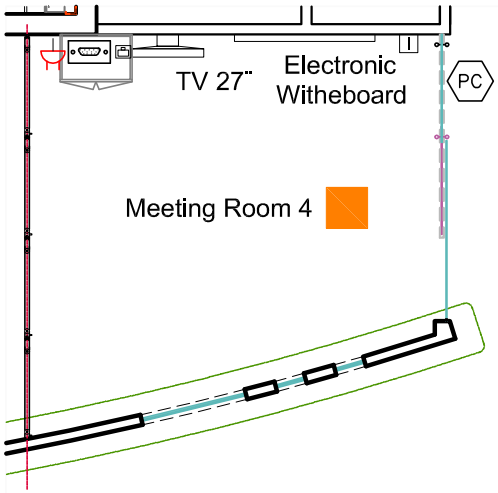

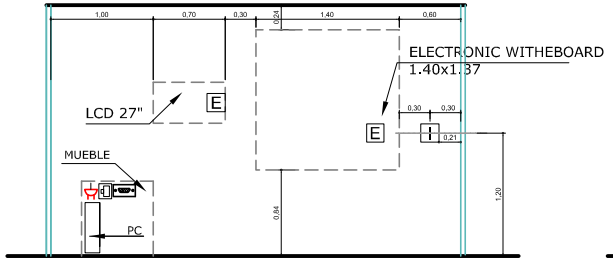

ELEVACION REFUERZO LCD 27" y electronic whiteboard
MEETING ROOM 4

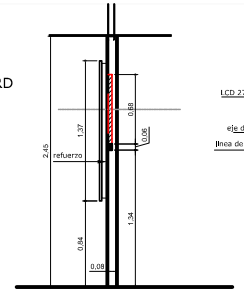

CORTE TABIQUE
WHITE BOARD 1.40X1.37
peso aprox 23 kg

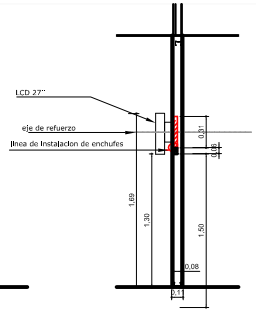

CORTE TABIQUE
PLASMA 27"
peso aprx 18 kg

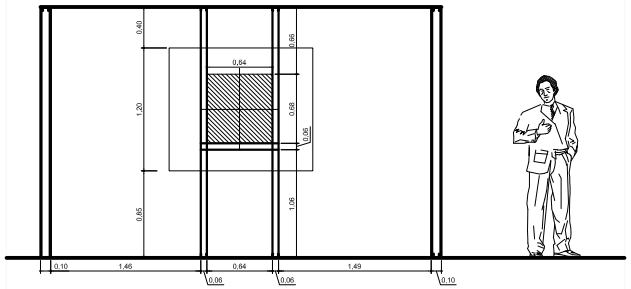

ELEVACION TIPO REFUERZO PIZARRAS DE CRISTAL
A EJE DE LOS TABIQUES

2 DETALLE

El proyecto y el diseño indicados en este plano son propiedad intelectual de Contract Chile S.A. Esta prohibido su utilización total o parcial sin la expresa autorización escrita de la empresa.

contract
CONTRACT CHILE
Darío Urzúa 1955.
Providencia, Santiago, Chile
Tel. :205 44 71 Fax:2049188
www.contract.cl