


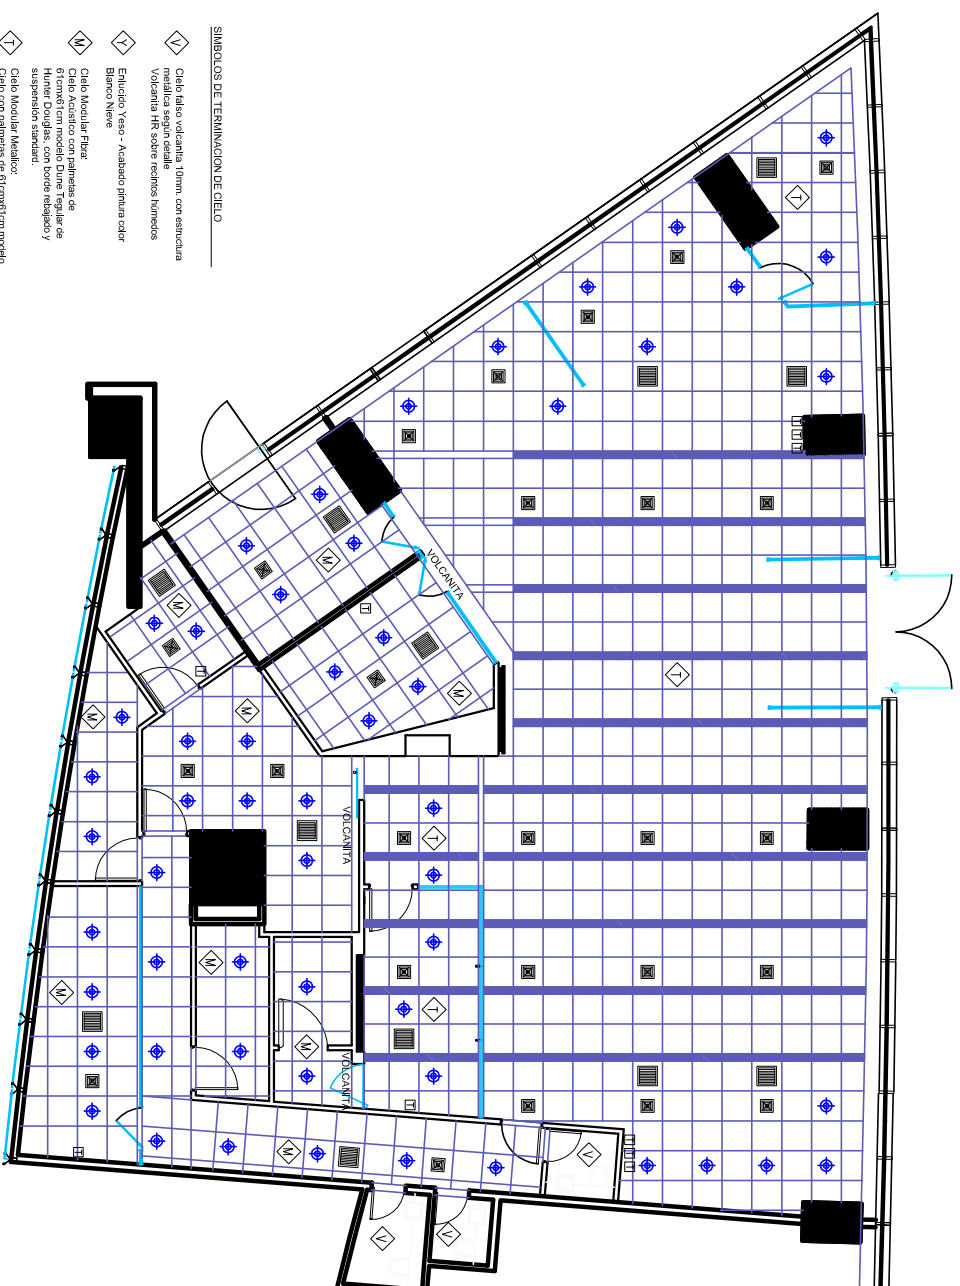

SÍMBOLOS DE TERMINACIÓN DE CIELO

- ◊ Cielo falso volcánita 10mm, con estructura Volcanita HR sobre esteros huecos
 - ◊ Efecto Nieve - Acabado pintura color Blanco Nieve
 - ◊ Cielo Modular Fibra - Efecto Nieve - Acabado pintura color Hunter Douglas, con borde rebajado y suspensión standard
 - ◊ Cielo Modular Metalico - Cielo con palmeras de 61cmx61cm modelo The Lay In cuadrado de Hunter Douglas, incluye lámpara lineal metálica (Sistema Cuadrado)
- NOTA:
Se deberá instalar en obra la realización de Fan-Coil, difusores, retores, iluminación y en general todos los elementos de cielo que permitan el adecuado funcionamiento del las oficinas.

SIMBOLOGIA

SIMBOLOGIA ENCHUFES

- Interrupción simple
- Interrupción doble
- Interrupción triple
- Interrupción 5/24

Termosato

- Difusor de Aire Acondicionado
- Retorno de Aire Acondicionado
- Rejilla de extracción forzada

SIMBOLOGIA LUMINARIAS

- Foco embudo fluorescente (comparto de 2x26 W (Luminaria) con reflector de aluminio color blanco, vidrio satinado y balast electrónico. Uso en áreas de servicio público y privados.
- Foco embudo fluorescente (comparto de 2x26 W (Luminaria) con reflector de aluminio color blanco, vidrio satinado embudo y balast electrónico. Uso en áreas de servicio, baños y cochillas.
- Foco embudo en cielo falso (comparto de 2x26 W (Luminaria) con reflector de aluminio inyectado, color aluminio mate, con lámpara G4-10 50W.
- Foco embudo en cielo falso (comparto de 2x26 W (Luminaria) con reflector de aluminio inyectado, color aluminio mate, con lámpara G4-10 50W.