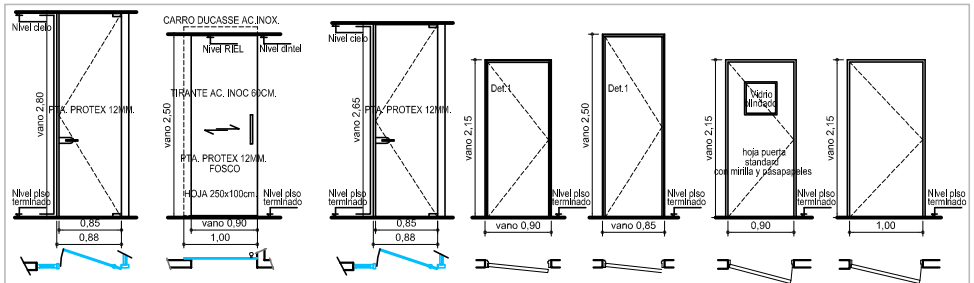

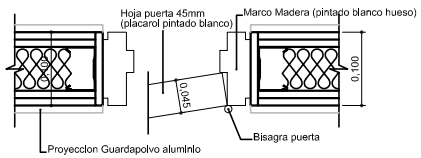

DETALLE 1
Detalle de marco y pilastra en tabiques de 10cm
Escala 1:5

PUERTAS Y MOLDURAS

PUERTAS PLACAROL:
Las puertas opacas serán de placarol, con marcos macisos de Finger-joint. Serán de piso a cielo. Guardapolvos, tacos y pilastras de Trupán de acuerdo a detalles. La pintura será oleo semi brillo (Sherwin Williams) color blanco hueso para puertas, marcos y molduras.

PUERTAS PROTEX:
Las puertas protex serán de piso a cielo. Vidrio templado mínimo 12mm. con manilla y chapa central. El quicio superior se fijará a estructura metalica sobre el cielo falso. No se aceptaran movimients ni combaduras.

QUINCALLERIA:
Se consulta quincalleria de DUCASSE modelo Sabina OCS color acero opacos. Incluye cerraduras, bisagras y topes de puertas, todas las cuales serán del mismo color.
En el caso de las puertas vidriadas de aluminio se consulta quincalleria de aluminio mismo color de los perfiles.
En el caso de las puetas Protex se consulta manilla con chapa central.

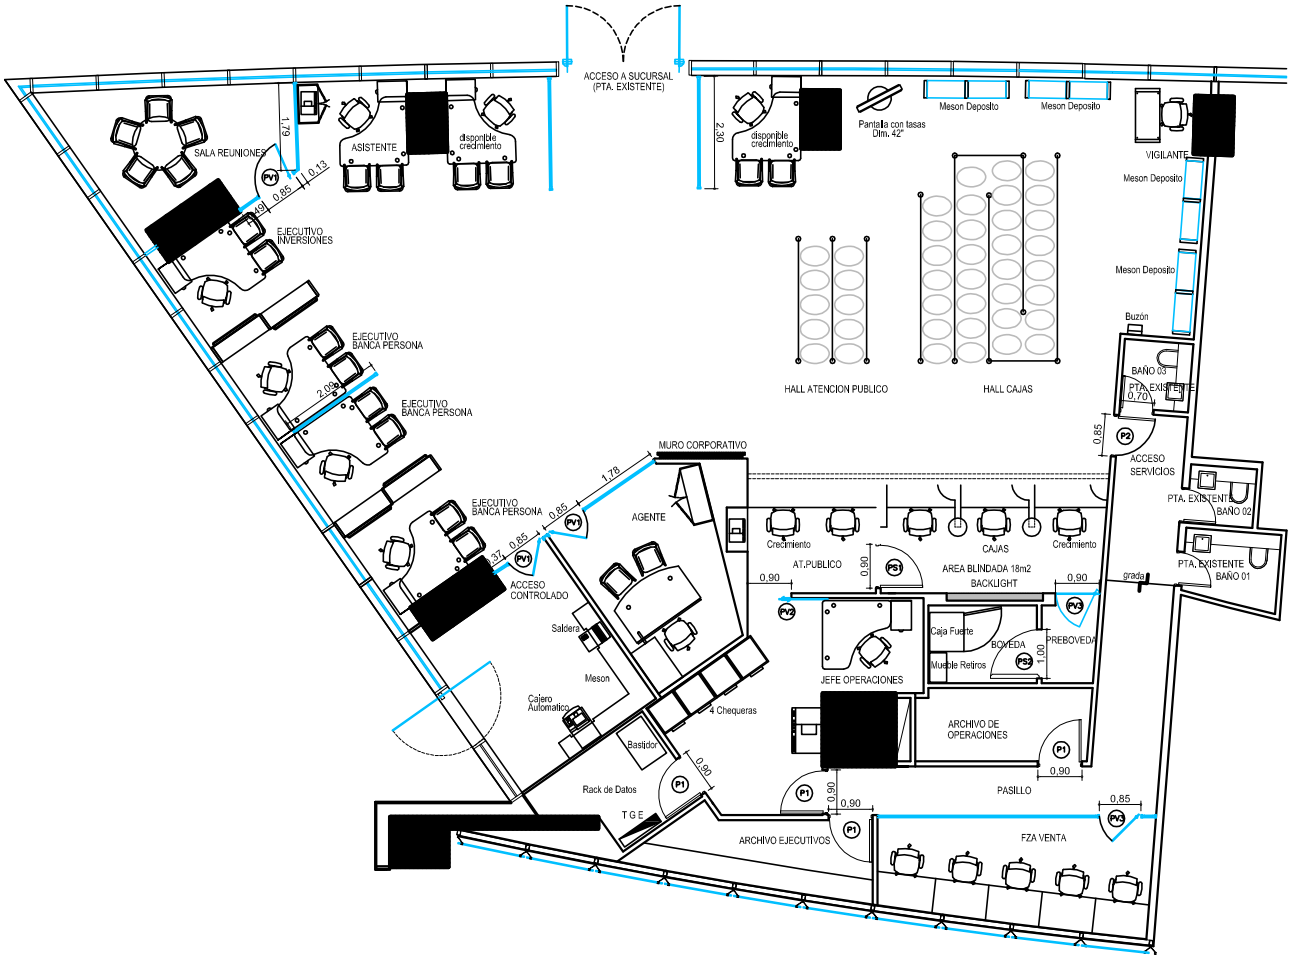

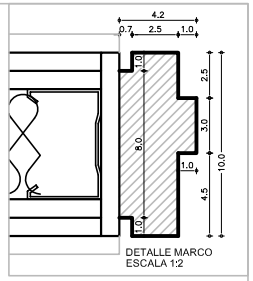

DETALLE MARCO
ESCALA 1:2

SIMBOLOS DE TERMINACIONES

TABIQUES OPACOS:
Volcometal, estructura 60mm más dos planchas de Volcanita 10 mm. por cada cara. Junta invisible. Incluye aislación de 60mm tipo Aislan, papel dos caras, esquineros metálicos.
Los tabiques deberán sobrepasar el cielo modular hasta la losa, de manera que sea el cielo el que llegue de tope al tabique.
La estructura del tabique se fijará arriba y abajo a la losa existente que corresponda.

TABIQUES VIDRIADOS ALTOS:
Serán ejecutados de acuerdo a detalles constructivos, en perfilería de aluminio AL-42 color aluminio natural mate. Vidrios transparentes. El espesor será mínimo de 10mm. No se aceptarán combaduras ni movimientos de los mismos. Cada paño no tiene perfil intermedio por lo que se deberá ejecutar con un solo vidrio. En caso de ser necesario se podrán poner dos vidrios unidos con silicona transparente (sin palillo) y de espesor 10mm.
Los paños vidriados irán fijados en su parte superior por una estructura metálica a la losa, no volcometal, que deberá ser completamente rígida.
Deberá cuidarse que el perfil horizontal superior de cada paño vidriado no tenga ningún juego o movimiento.
Se incluyen puertas que se indican en aluminio del mismo sistema

TABIQUES VIDRIADOS BAJOS (alt.164cm.):
Seran ejecutados de acuerdo a detales constructivos en perfileria de aluminio color aluminio natural mate. Vidrios Transparentes. El espesor sera mínimo de 6mm. No se aceptarán combaduras ni movimientos de los mismos. Para una mejor sujeción a la losa se instalara en la sobrelosa una pletina metalica de 20x20 cm. para recibir un perfil metalico tubular de 40x40mm. paraser embutido en el perfil de aluminio.

REVESTIMIENTOS MUROS Y TABIQUES

CC Cerámica Cordillera 20x30 en vertical

PE Pintura Esmalte al agua sobre estuco liso, color blanco hueso (Marca Sipa)

HV Hormigon a la vista c/terminación QHC. Los fondos de viga a la vista deben incorporar en el moldaje terminacion de canto a 45ª.

BANCO security

2 LAYOUT

El proyecto y el diseño indicados en este plano son propiedad intelectual de Contract Chile S.A. Esta prohibido su utilización total o parcial sin la expresa autorización escrita de la empresa.

contract
CONTRACT CHILE
Darío Urzúa 1955
Providencia, Santiago, Chile
Tel. :205 44 71 Fax:2049188
www.contract.cl

LAYOUT V02 • 1:75 • PDTE RIESCO 5335 LOCAL 101 • JUNIO 2011