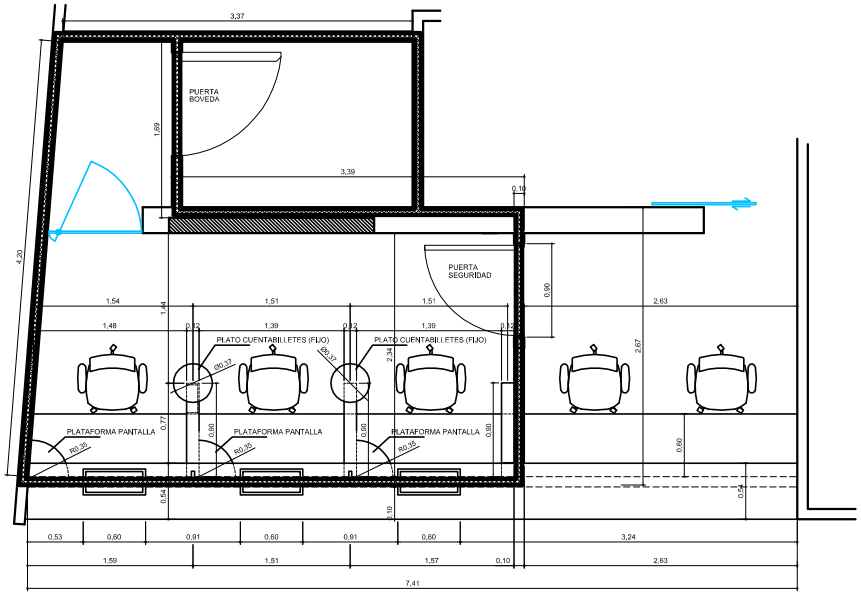

PLANTA CAJAS Y BOVEDA
ESCALA 1:25

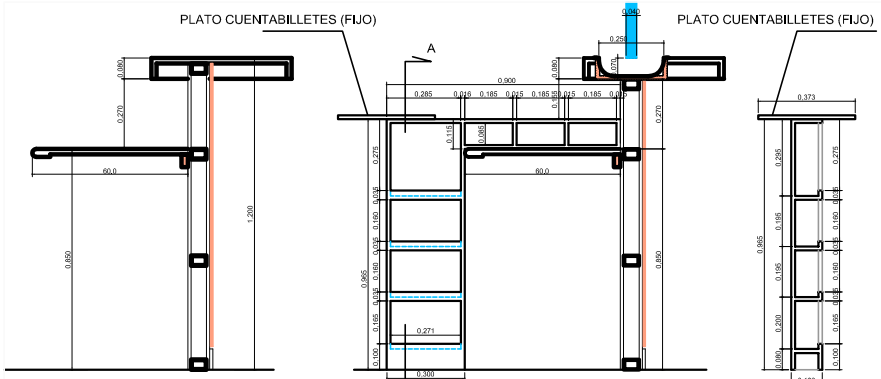

DETALLE MESÓN AT. PUBLICO
ESCALA 1:10

DETALLE MESÓN CAJAS
ESCALA 1:10

CORTE A-A'
ESCALA 1:10

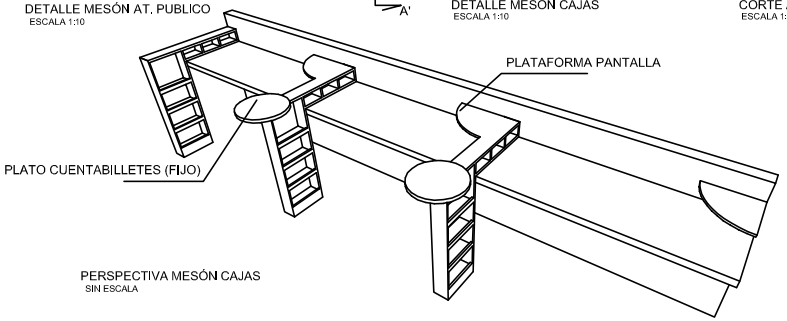

PERSPECTIVA MESÓN CAJAS
SIN ESCALA

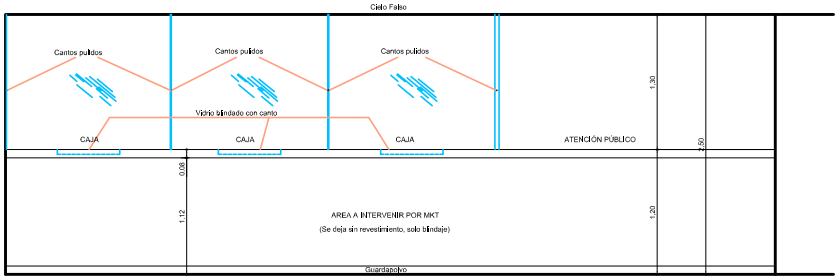

ELEVACIÓN EXTERIOR CAJAS
ESCALA 1:25

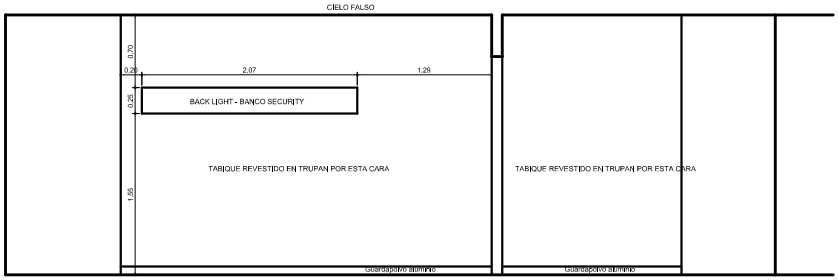

ELEVACIÓN INTERIOR CAJAS
ESCALA 1:25

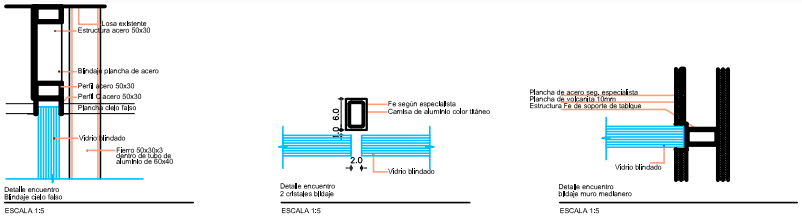

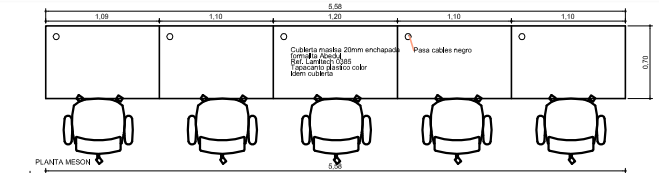

PLANTA MESON

PLANTA ESTRUCTURA

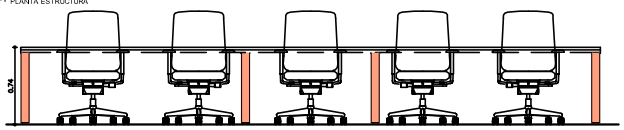

ELEVACION MESON
EJEC. VENTAS
ESCALA 1:25

BANCO security

6 BLINDAJE

El proyecto y el diseño indicados en este plano son propiedad Intelectual de Contract Chile S.A. Esta prohibido su utilización total o parcial sin la expresa autorización escrita de la empresa.

contract
CONTRACT CHILE
Darío Urzúa 1955.
Providencia. Santiago. Chile
Tel.:205 44 71 Fax:2049188
www.contract.cl