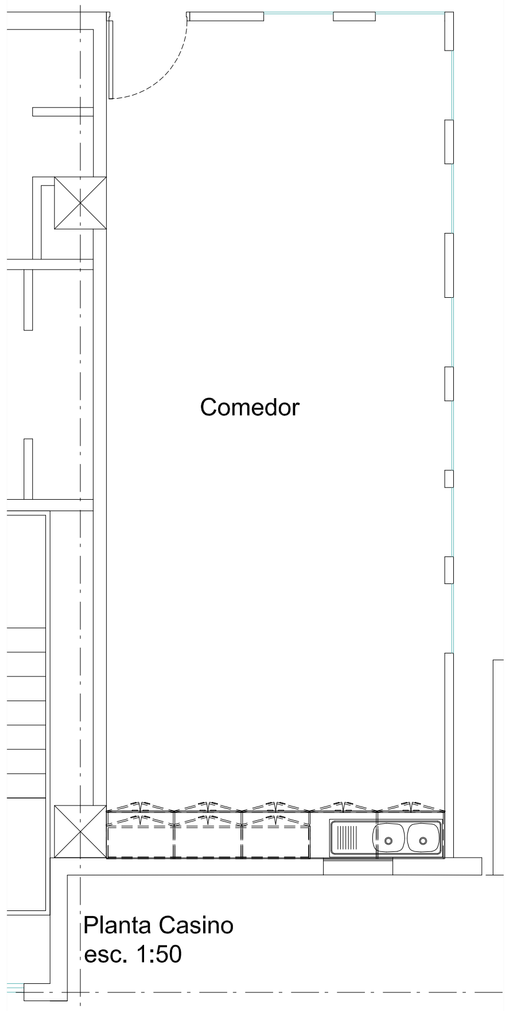

Planta Casino
esc. 1:50

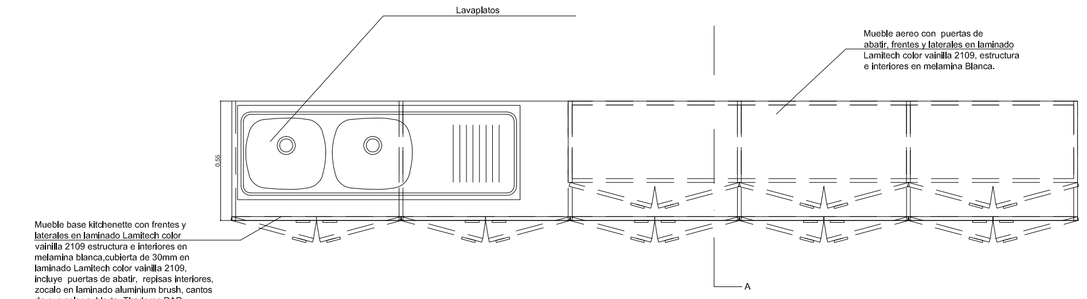

PLANTA Mueble Casino
Esc.:1/20

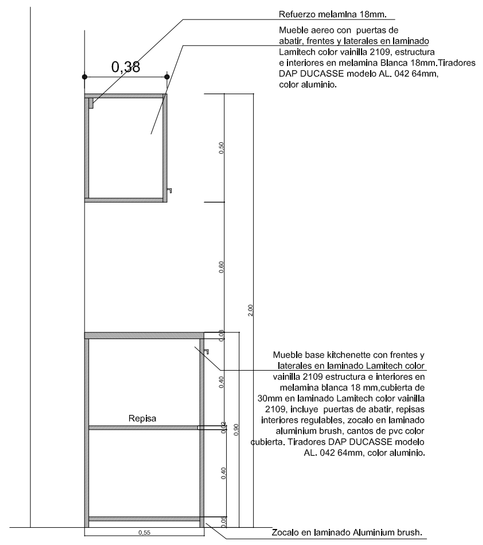

CORTE A Mueble Casino
Esc.:1/20

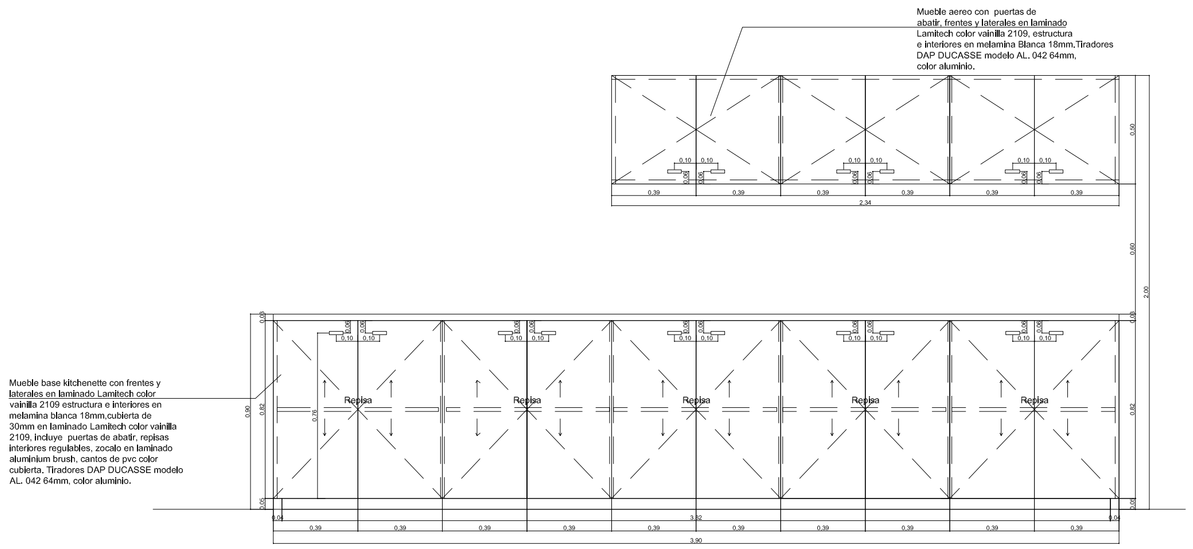

ELEVACION Mueble Casino
Esc.:1/20

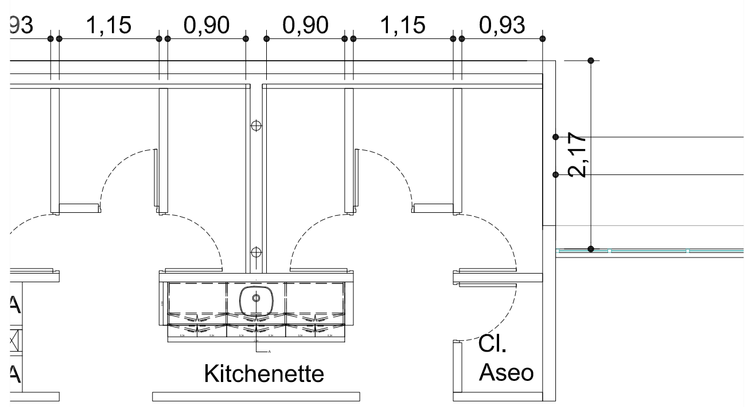

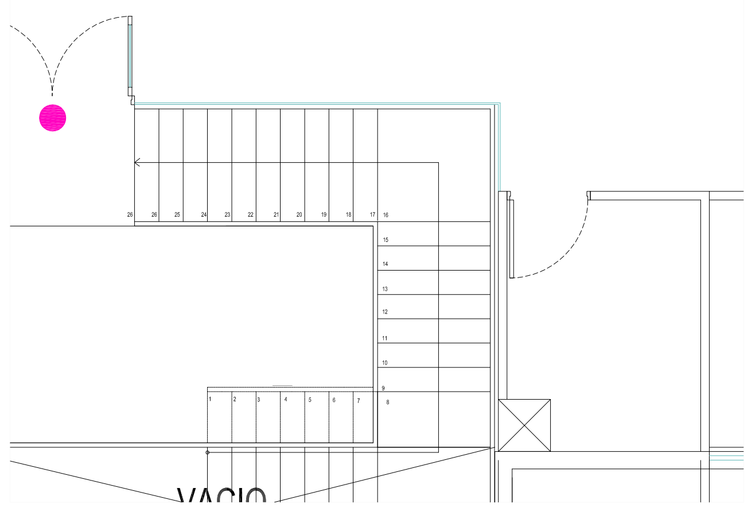

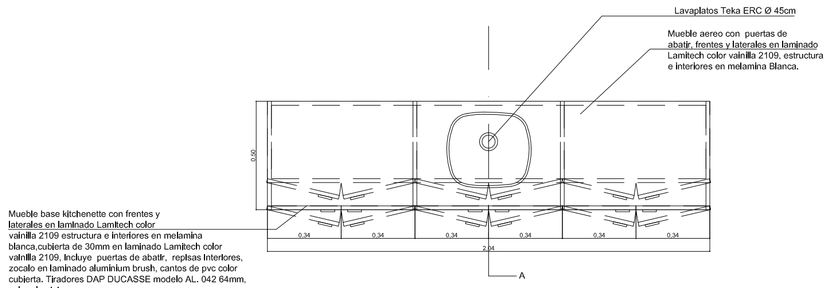

PLANTA Mueble Kitchentte
Esc.:1/20

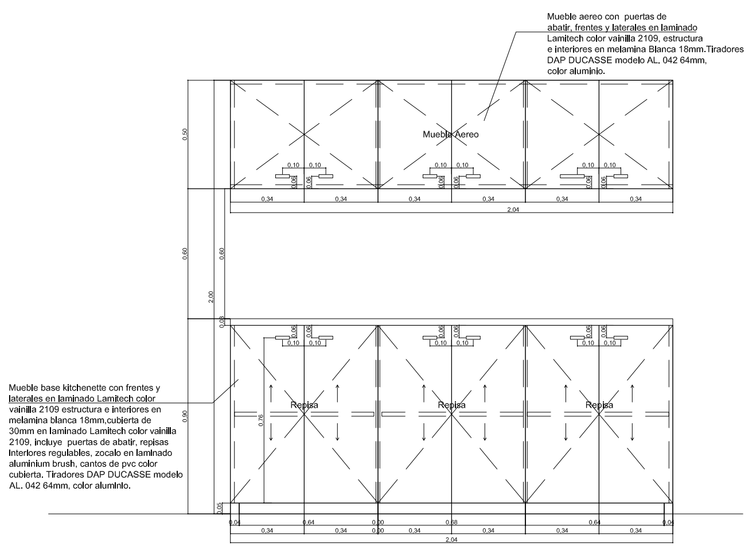

ELEVACION Mueble Kitchenette
Esc.:1/20

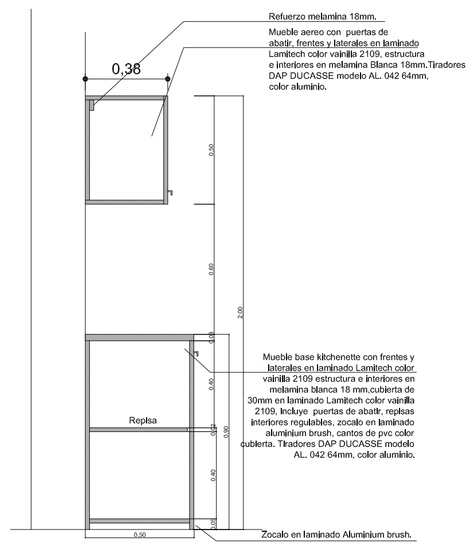

CORTE A Mueble Kitchenette
Esc.:1/20

CEVA
UBICACION: BODEGAS ABERTIS PUDAHUEL

N

PLANO:	PLANO MUEBLES ESPECIALES
ESCALA:	INDICADAS
FECHA:	15-07-2011
PROYECTISTA	MMORENO
ARCHIVO:	CE-AB-MES-V02
XREF:	

NOTAS: TODAS LAS MEDIDAS DEBEN SER RECTIFICADAS EN OBRA

El proyecto y el diseño indicados en este plano son propiedad intelectual de Contract Chile S.A. Esta prohibido su utilizacion total o parcial sin la expresa autorizacion escrita de la empresa.

contract
CONTRACT CHILE
Dario Urzua 1955.
Providencia. Santiago. Chile
Tel. :205 44 71 Fax:2049188
www.contract.cl