
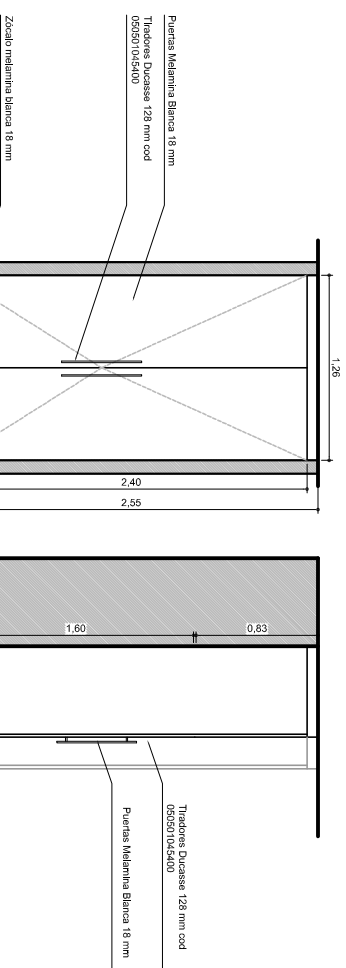




Estructura Melamina Blanca 18 mm.
 Puertas enchapada en Lamitich Blanco
 211.
 Muebles bisagras en Medijol inferior y 2
 bisagras para puertas Superiores

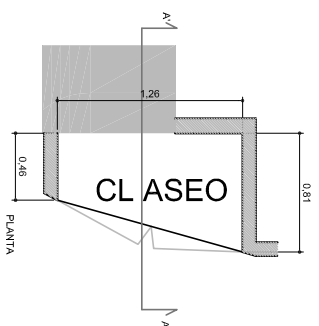


VISTA FRONTAL

CORTE AA'

CLOSET DE ASEO

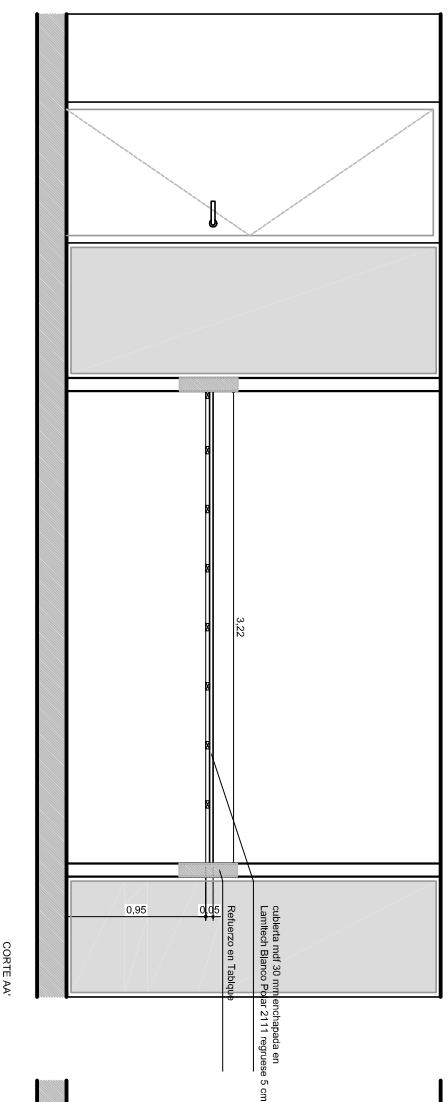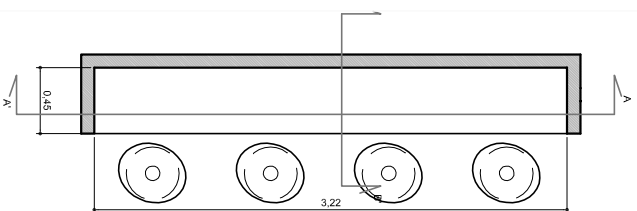

CORTE AA'

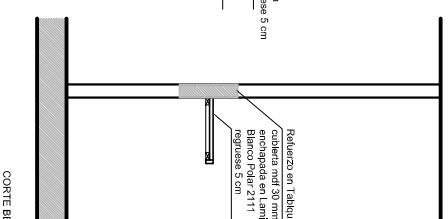

CORTE BB'

CUBIERTA CAFETERIA