


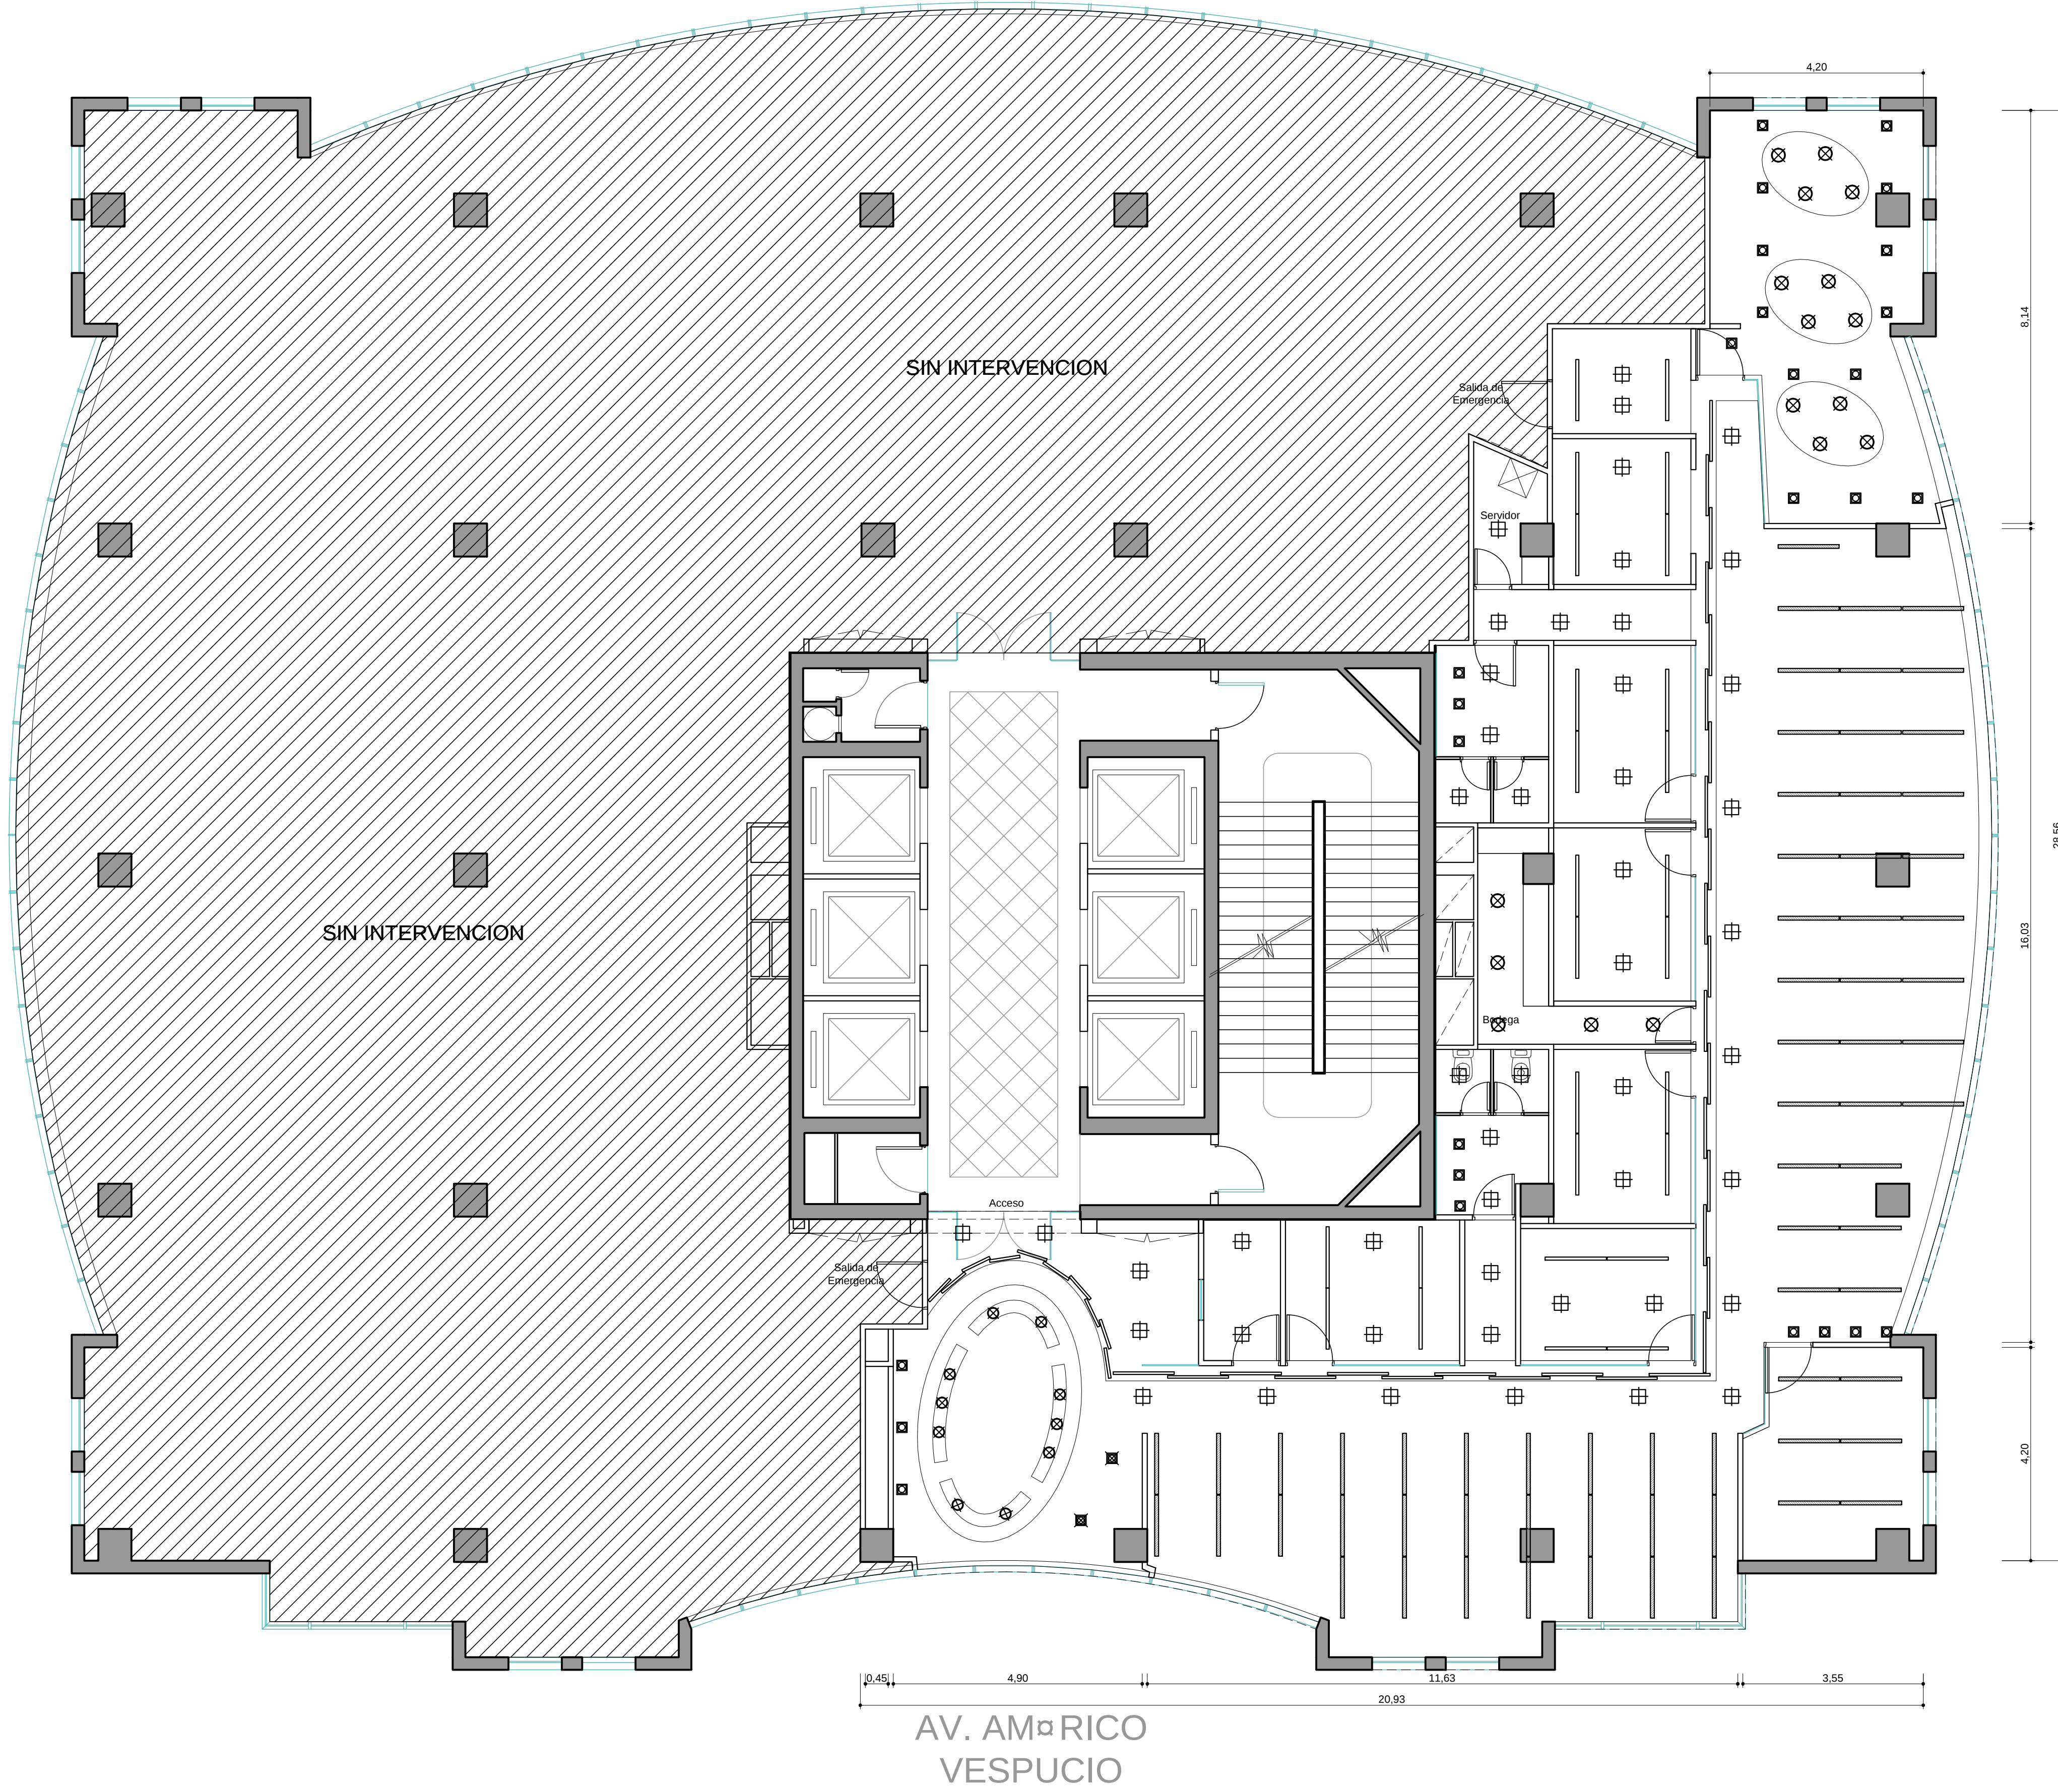

REFERENCIAS DE ILUMINACION

- Iluminacion 1:Equipo fluorecesnte Colgante modelo Hang T5 35w
- Iluminacion 2: equipo fluorecesnte iluminacion nariz (1x18 w)
- Iluminacion 3:Focos embutidos PL -C 2x26w.cuadrado
- Iluminacion 4:Focos embutidos PL -C 2x26w.redondo
- Iluminacion 5:Equipo embutidos en cielo americano T5 1x28w = (oficinas gerentes, mensajeros y copias)
- Iluminacio 6 :Foco MODELO 86814 colgante
- Iluminacion 7:Foco dicroico (50w)