


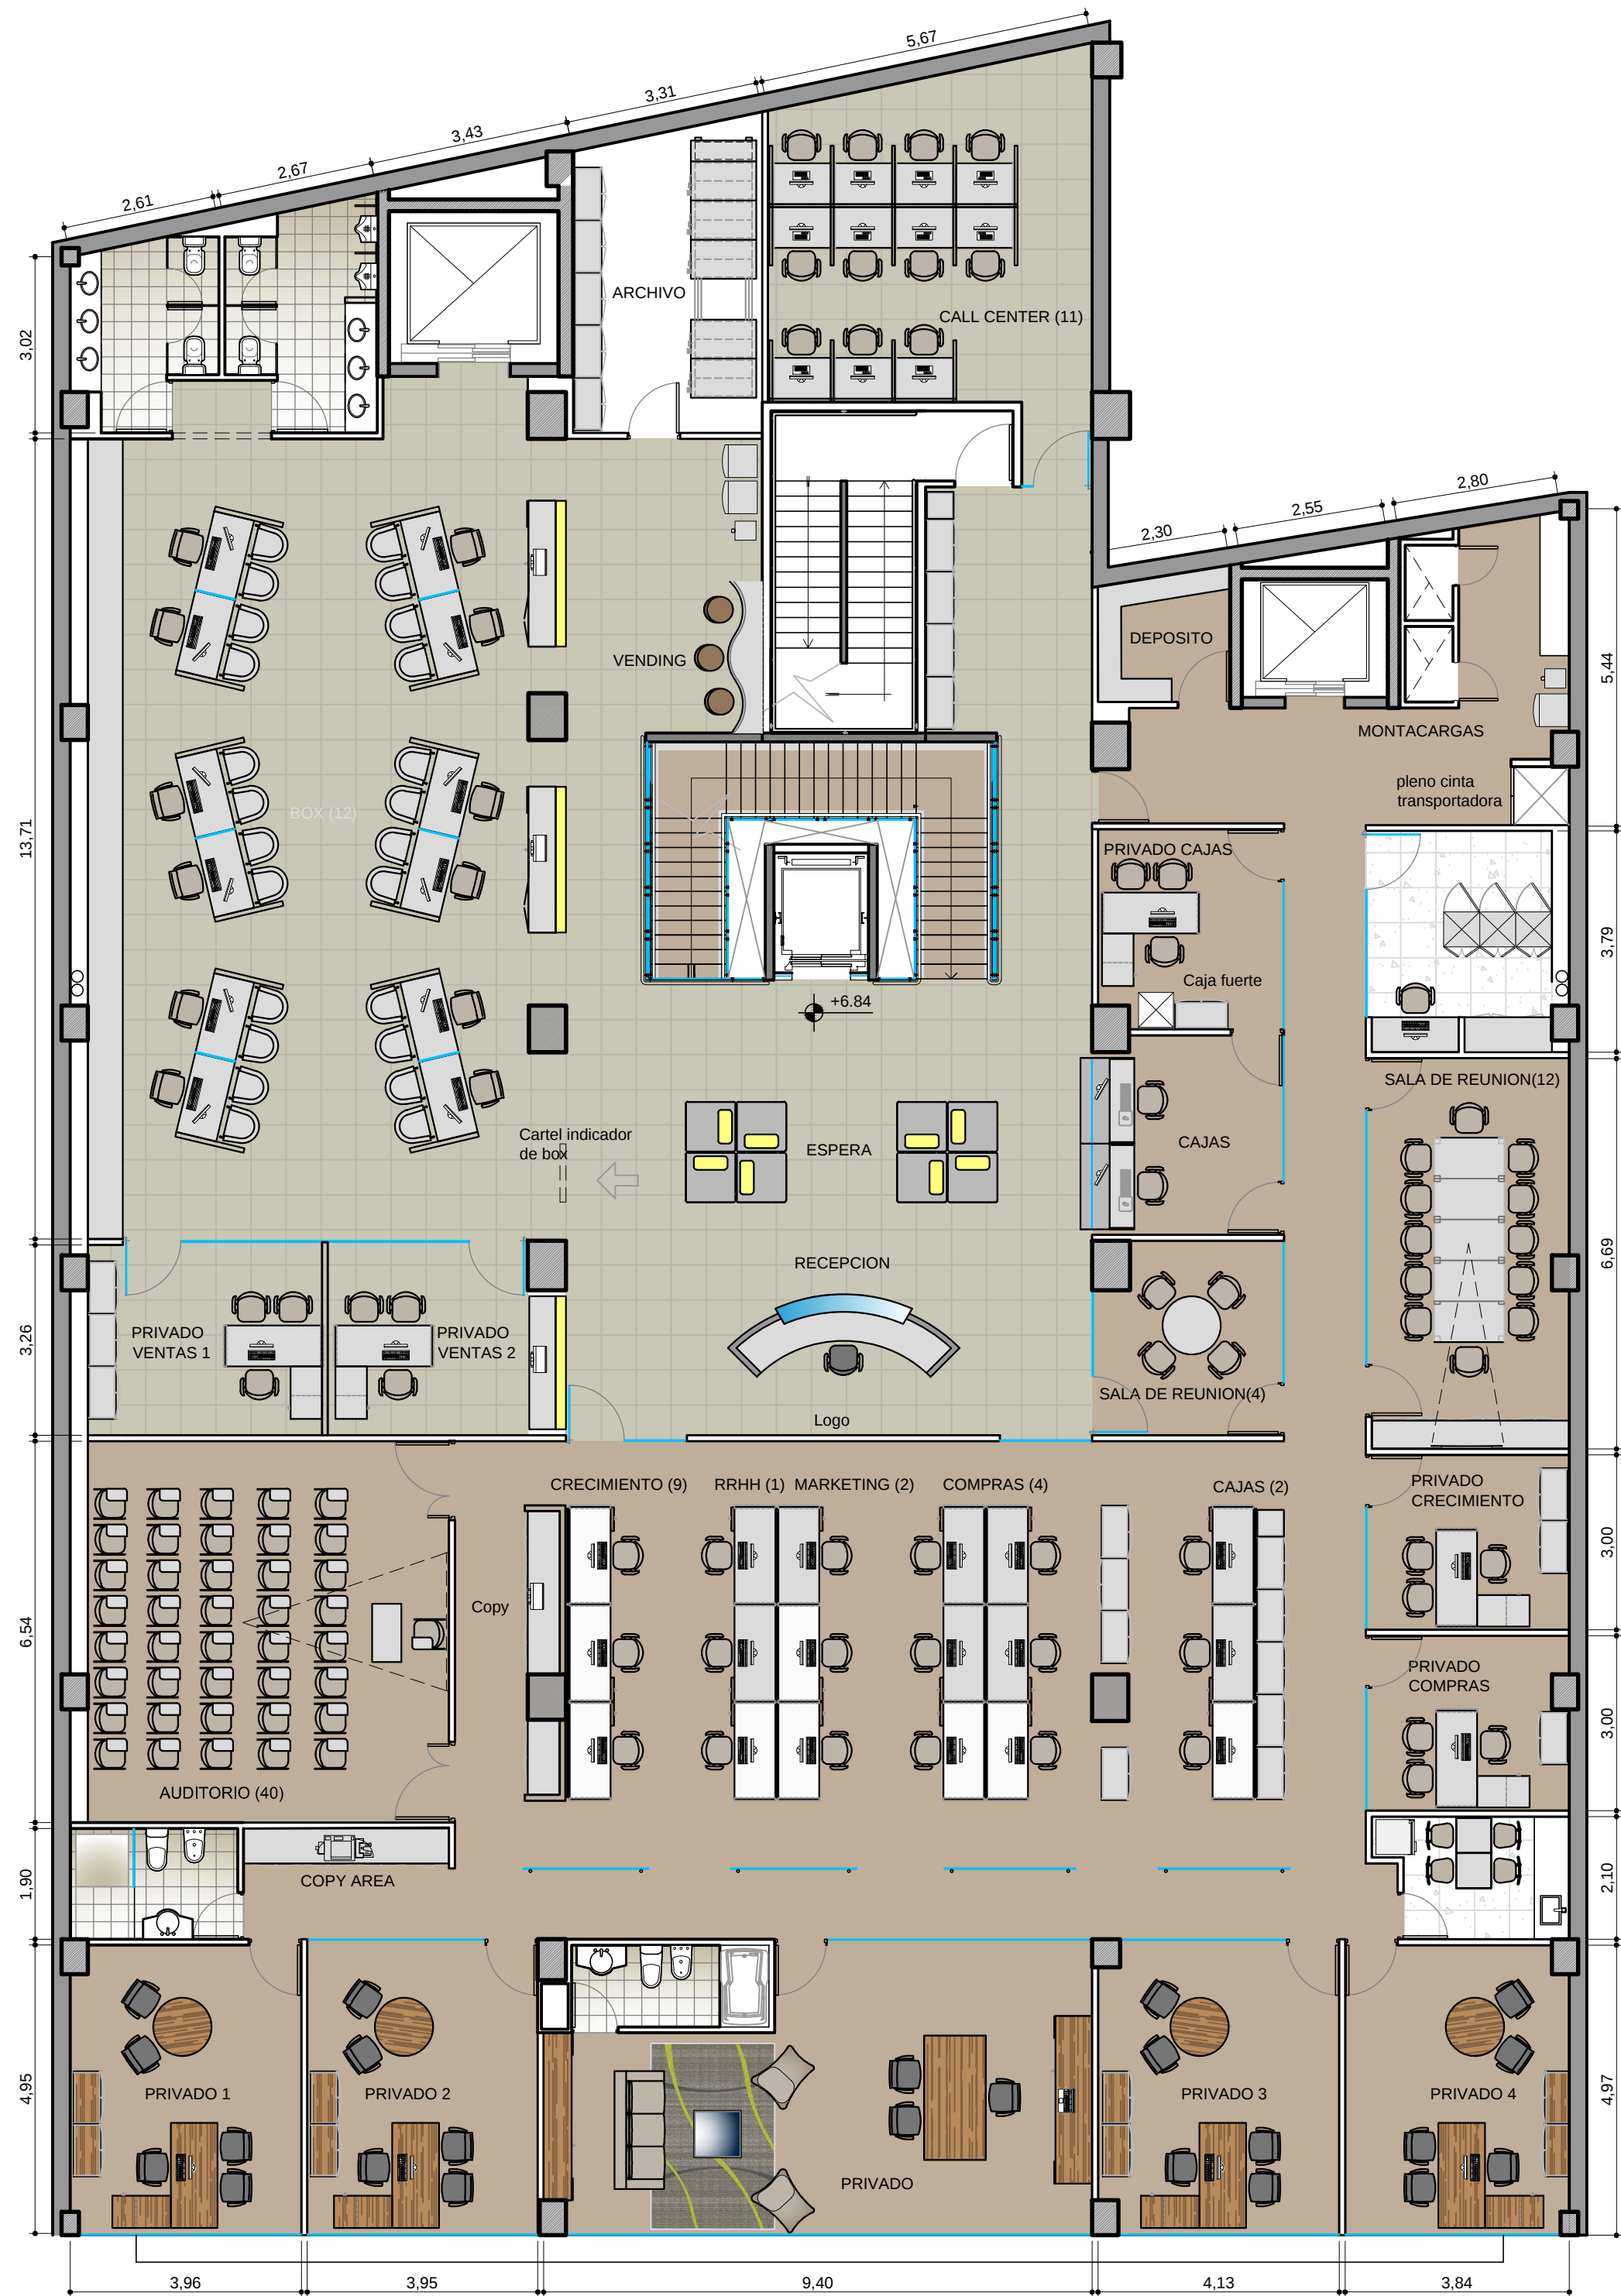

03-2 LAYOUT
PRIMER PISO



UBICACION: AV. RIVADAVIA 12678

REFERENCIAS TABIQUERIA

ITEM

- PANEL VIDRIADO - FLOAT 10 mm SERIGRAFADO
- TABIQUE DURLock - Espesor 10 cm - LANA DE VIDRIO PESADA
- MAMPOSTERIA EXISTENTE
- ESTRUCTURA DE Hº Aº

REFERENCIAS SOLADOS

ITEM

- PISO VINILICO
- PISO ALFOMBRA
- PISO CERAMICO
- PISO PORCELANATO

PLANO: LAY OUT ARQUITECTURA

ESCALA: 1:100

FECHA: 1.11.11

PROYECTISTA VL

ARCHIVO: BA_RIV_EQ_02_V11

XREF: BA_RIV_BA_02_V01

NOTAS: APTO COTIZACION
TODAS LAS MEDIDAS SE VERIFICARAN EN OBRA

El proyecto y el diseño indicados en este plano son propiedad intelectual de Contract Rent S.A. Esta prohibido su utilizacion total o parcial sin la expresa autorizacion escrita de la empresa.



CONTRACT ARGENTINA
Tucuman 117 7º Piso (C1049AAC)
Buenos Aires . Argentina
Tel. / Fax : 54 (11) 4516-0722
info@contract.com.ar
www.contract.com.ar