


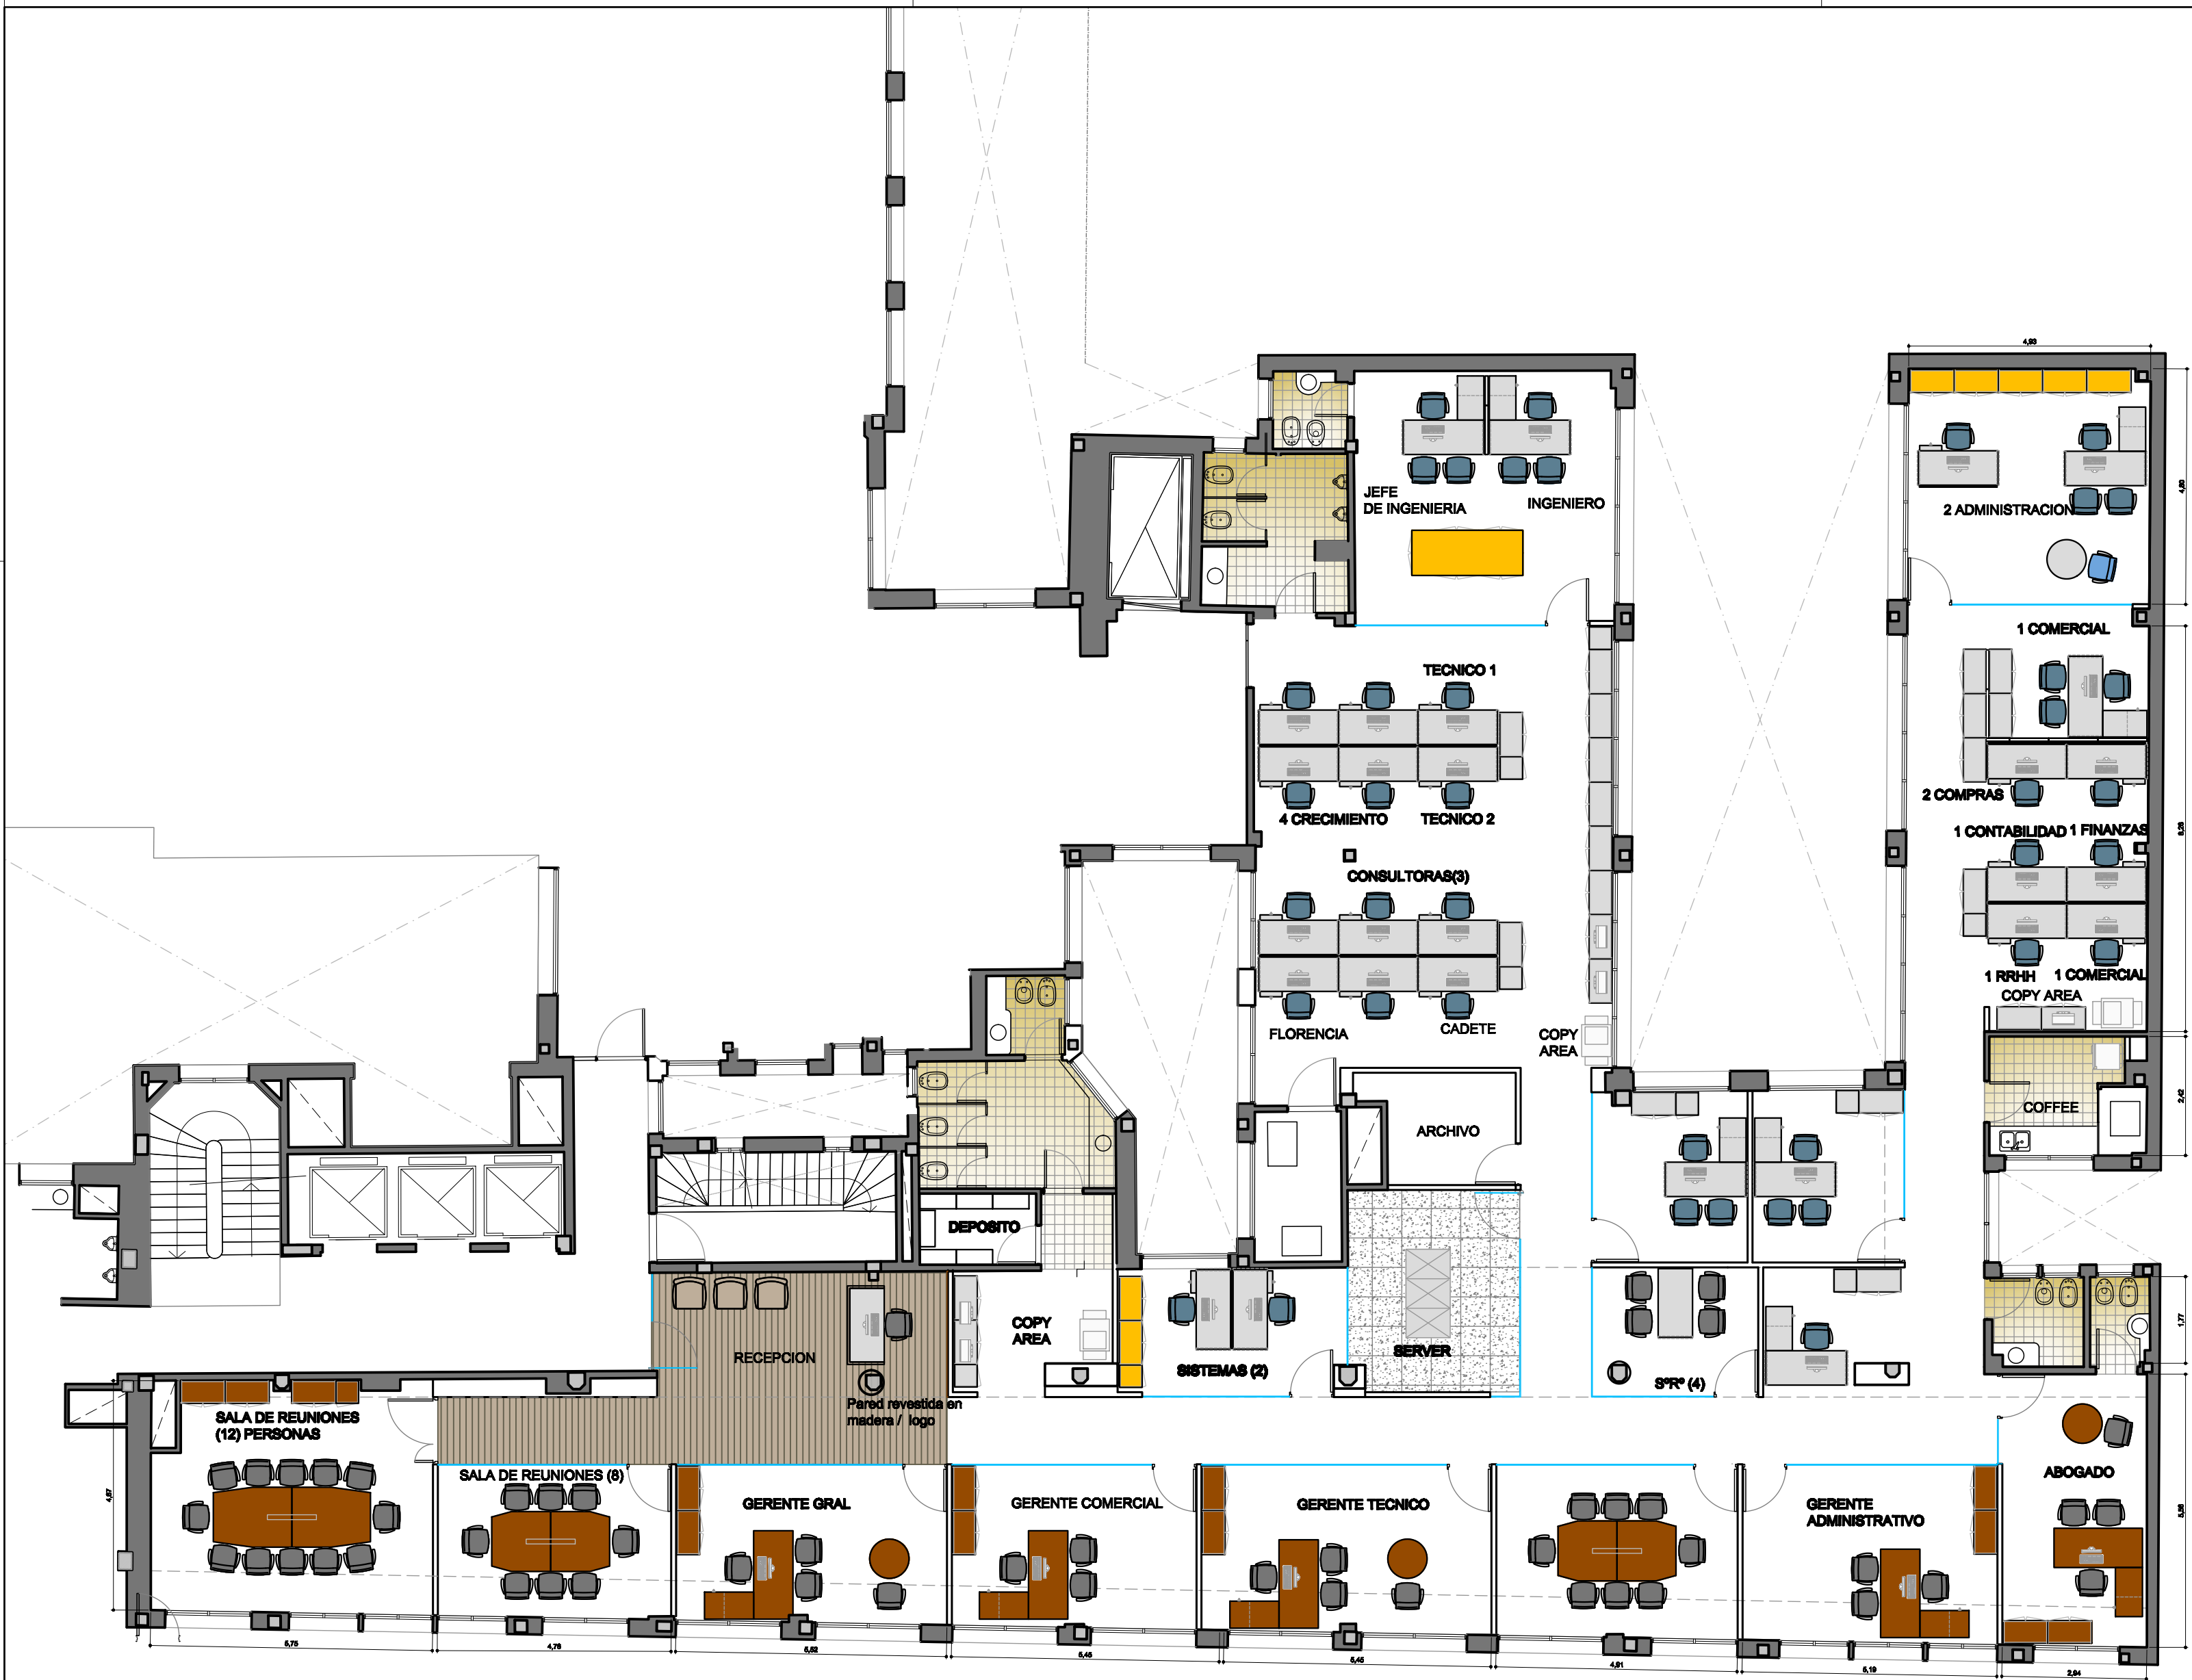

UBICACION: CORRIENTES 330 PISO 5

REFERENCIAS TABQUERIA

ITEM

- PANEL VIDRIADO - FLOAT 10 mm SERIGRAFADO
- TABIQUE DURLLOCK - Espesor 10 cm - LANA DE VIDRIO PEBADA
- MAMPUESTRIA EXISTENTE
- ESTRUCTURA DE Hº Aº

REFERENCIAS SOLADOS

ITEM

- PISO TECNICO MELAMINICO
- PISO FLOTANTE 1800 x 106 mm a: 8 mm madera / melamina: roble, haya, cerezo
- PISO ALFOMBRA
- PISO CERAMICO EXISTENTE

REFERENCIAS EQUIPAMIENTO

ITEM

- GUARDADO R: 1.35
- LAMINADO GRIS CENIZA
- MADERA

PLANO: LAY OUT ARQUITECTURA

ESCALA: 1:100

FECHA: 06/10/2011

PROYECTISTA: VL

ARCHIVO: TSM_CO_P05_EQ_V07

XREF: TSM_CO_P05_BA_V01

NOTAS: APTO COTIZACION

TODAS LAS MEDIDAS SE VERIFICARAN EN OBRA

El proyecto y el diseño indicados en este plano son propiedad intelectual de Contract Rent S.A. Esta prohibido su utilizacion total o parcial sin la expresa autorizacion escrita de la empresa.

contract

CONTRACT ARGENTINA
Tucuman 117 7º Piso (C1049AAC)
Buenos Aires - Argentina
Tel / Fax : 54 (11) 4816-0722
info@contract.com.ar
www.contract.com.ar