


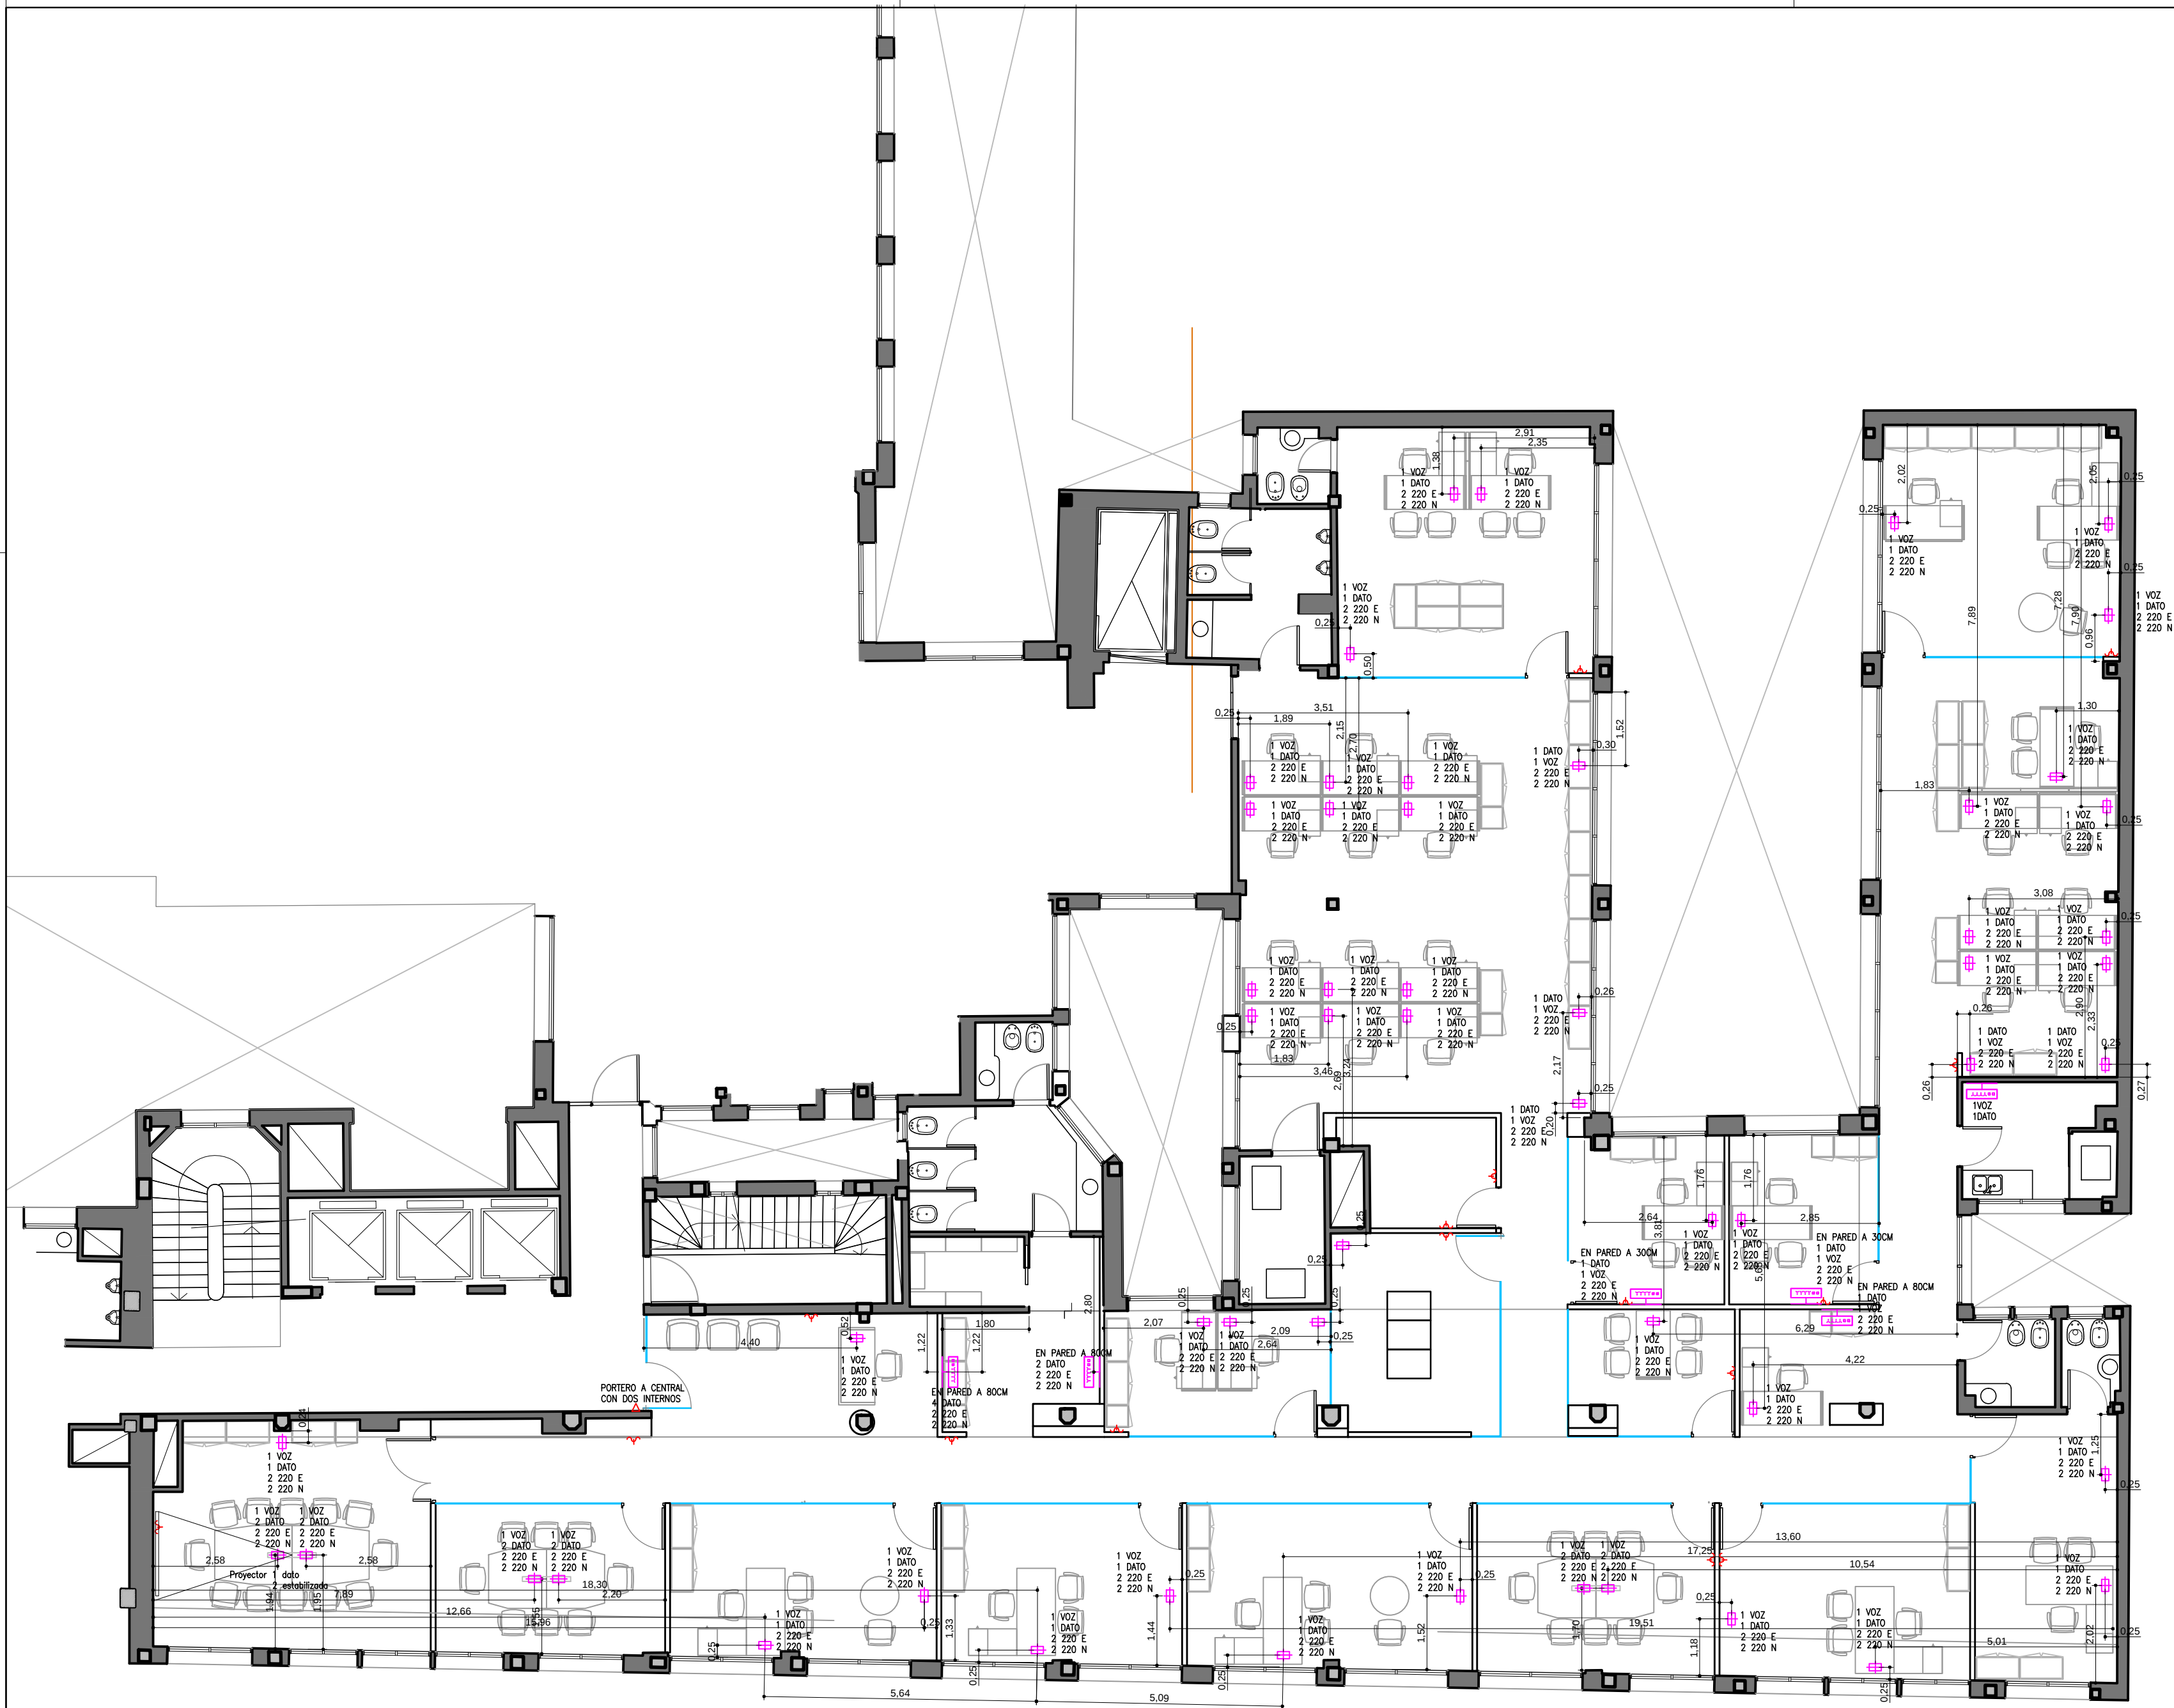

UBICACION: CORRIENTES 330 PISO 5

REFERENCIAS PISO TECNICO

ITEM

- Periscopio
- Toma de servicio
- FICHAS EN PARED

PLANO: PISODUCTO

ESCALA: 1:100

FECHA: 26/10/2011

PROYECTISTA VL

ARCHIVO: TSM_CO_P05_PT_V02

XREF: TSM_CO_P05_EQ_V01

NOTAS: APTO COTIZACION
TODAS LAS MEDIDAS SE VERIFICARAN EN OBRA

El proyecto y el diseño indicados en este plano son propiedad intelectual de Contract Rent S.A. Esta prohibido su utilizacion total o parcial sin la expresa autorizacion escrita de la empresa.



CONTRACT ARGENTINA
Tucuman 117 7º Piso (C1049AAC)
Buenos Aires . Argentina
Tel. / Fax : 54 (11) 4516-0722
info@contract.com.ar
www.contract.com.ar