

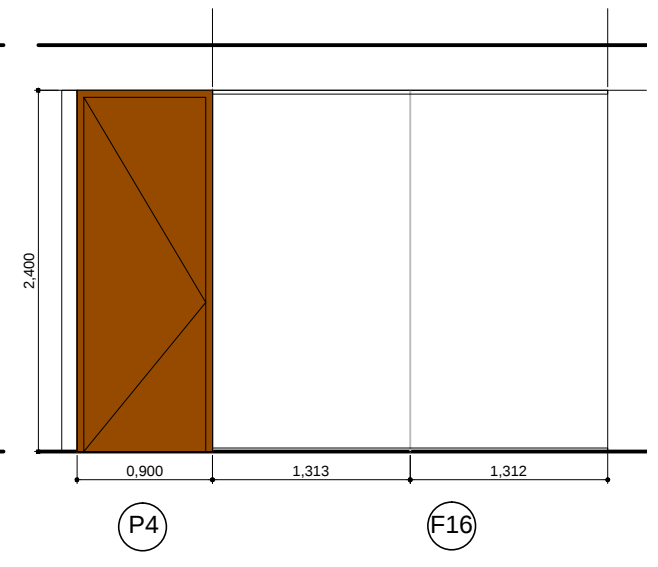
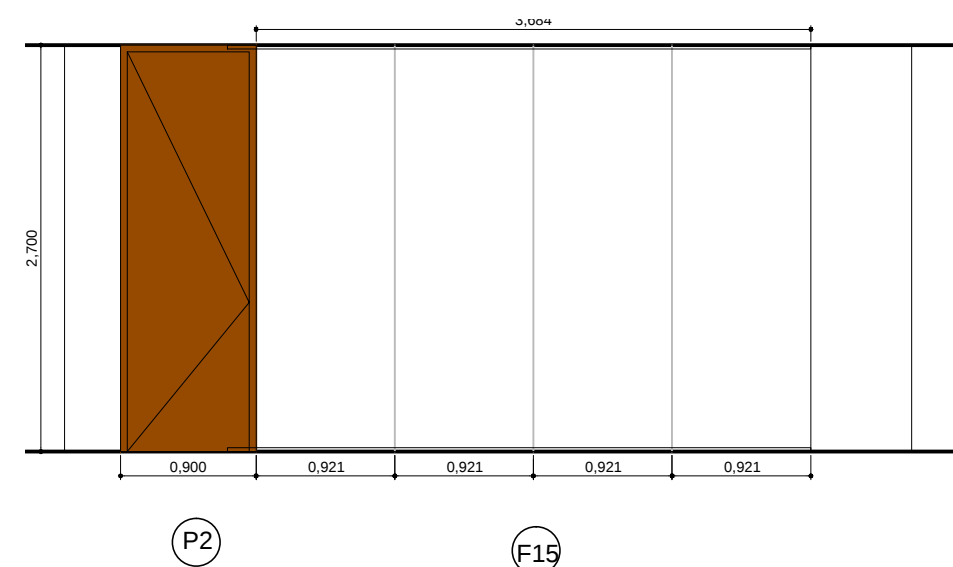
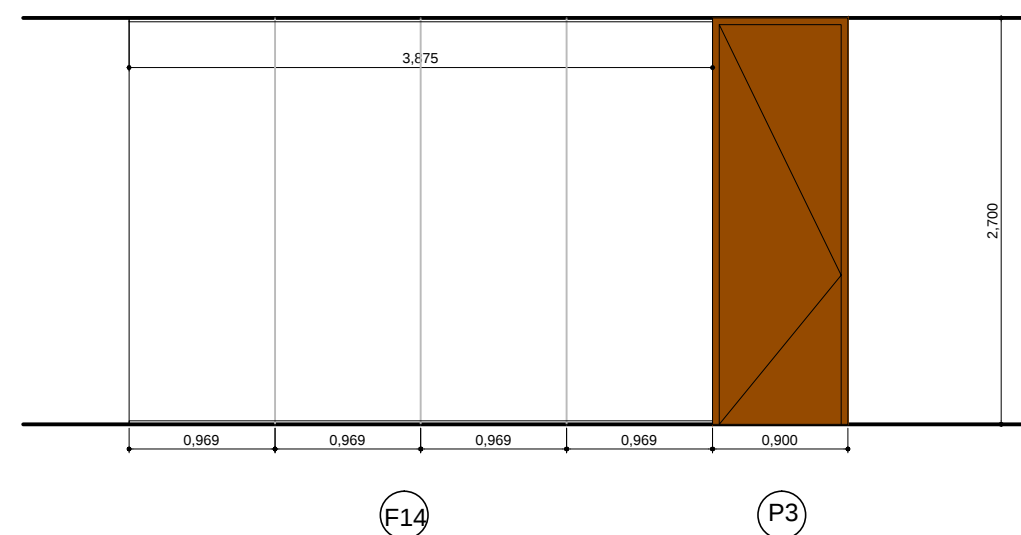
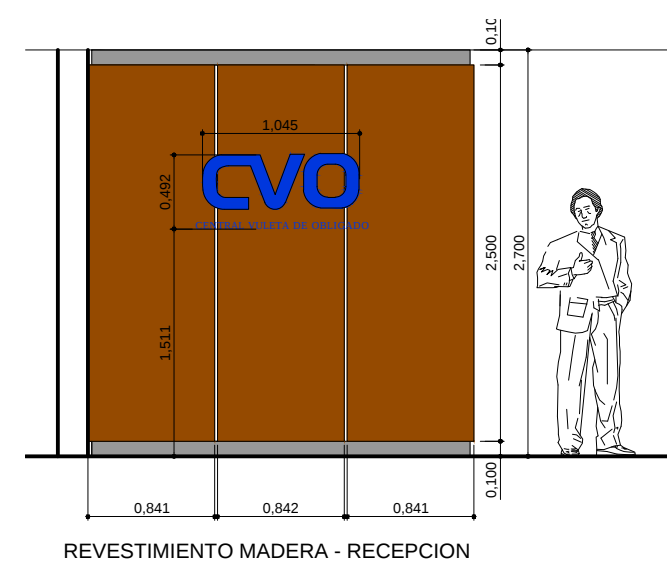
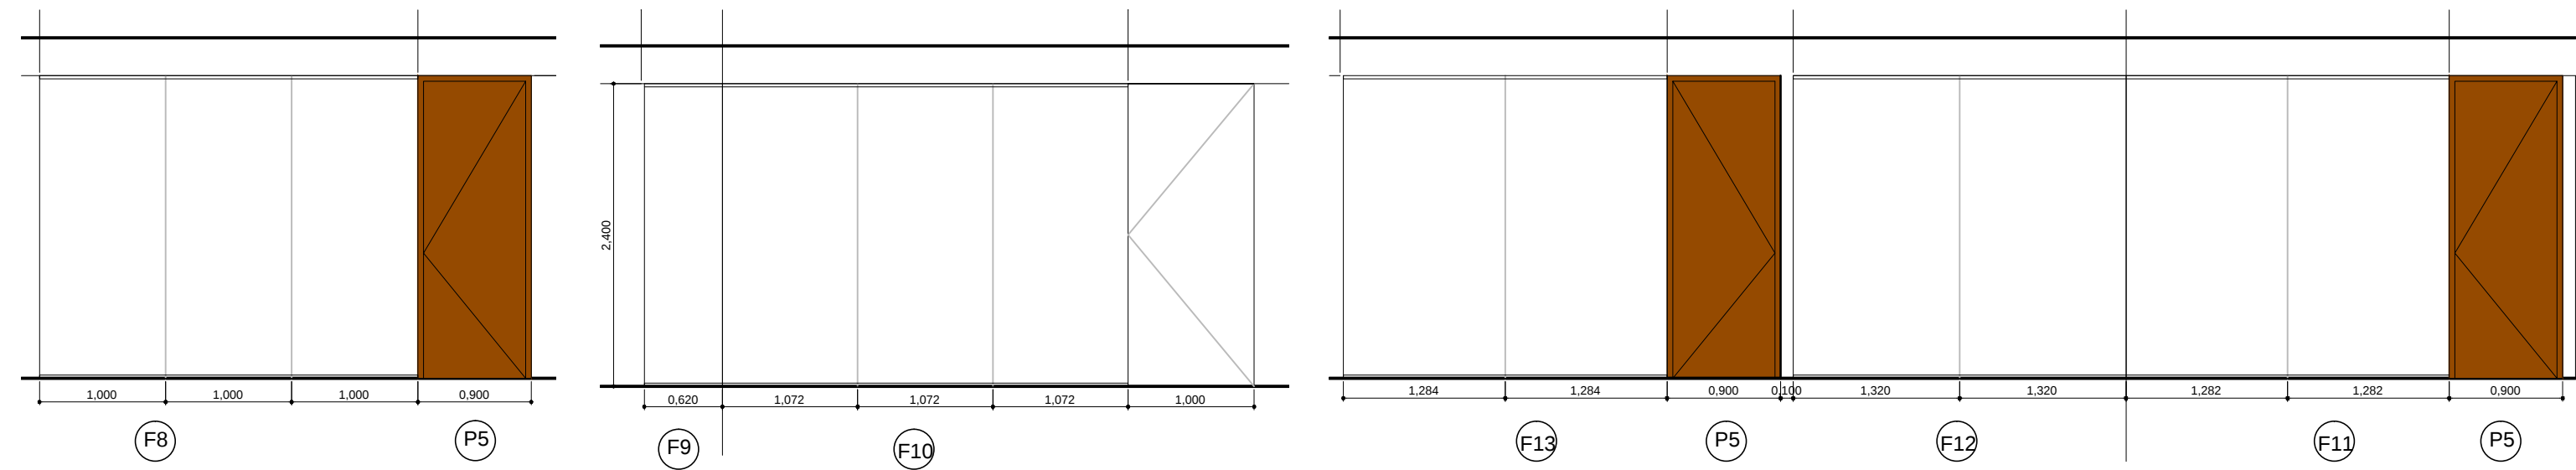
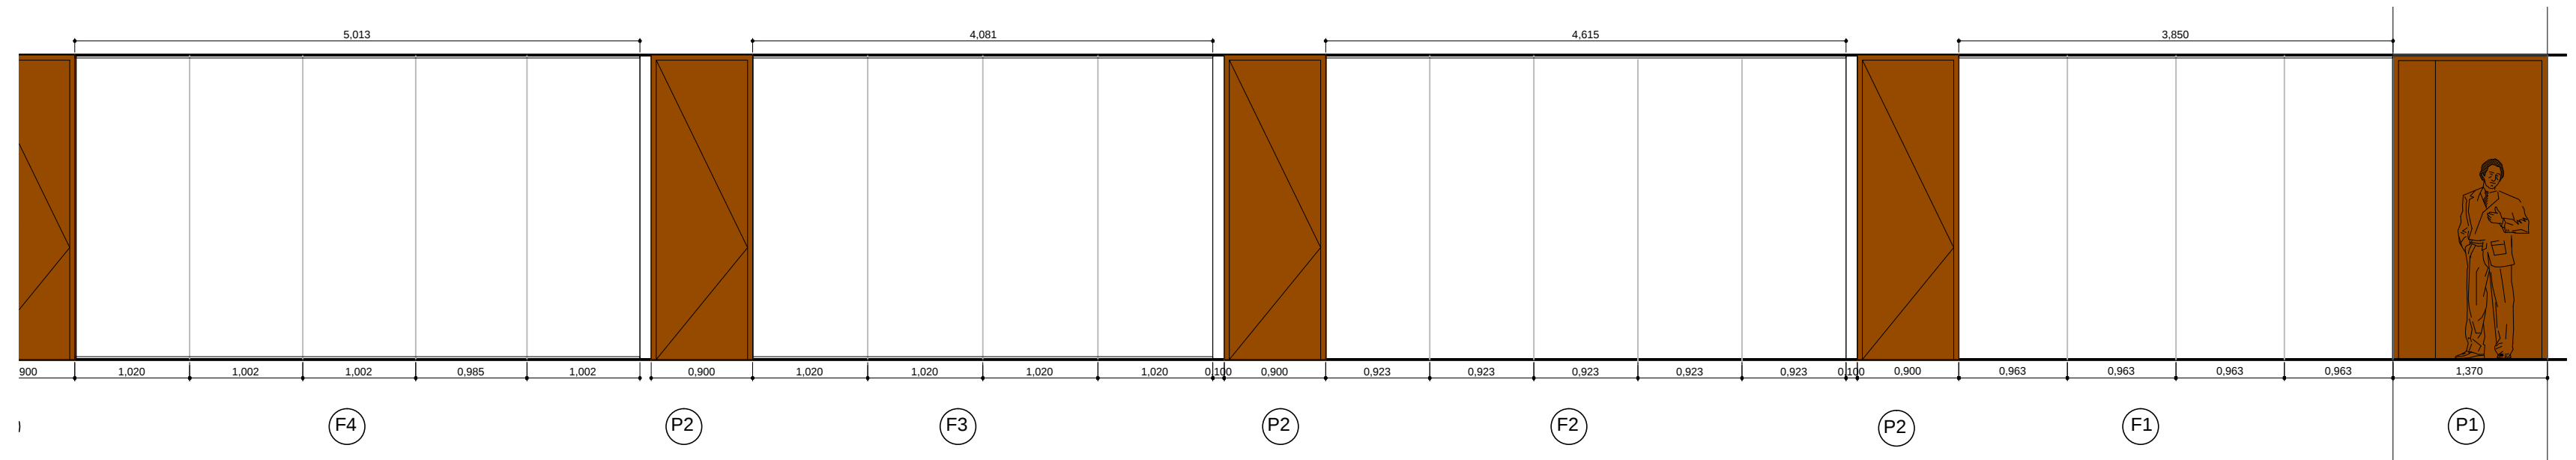


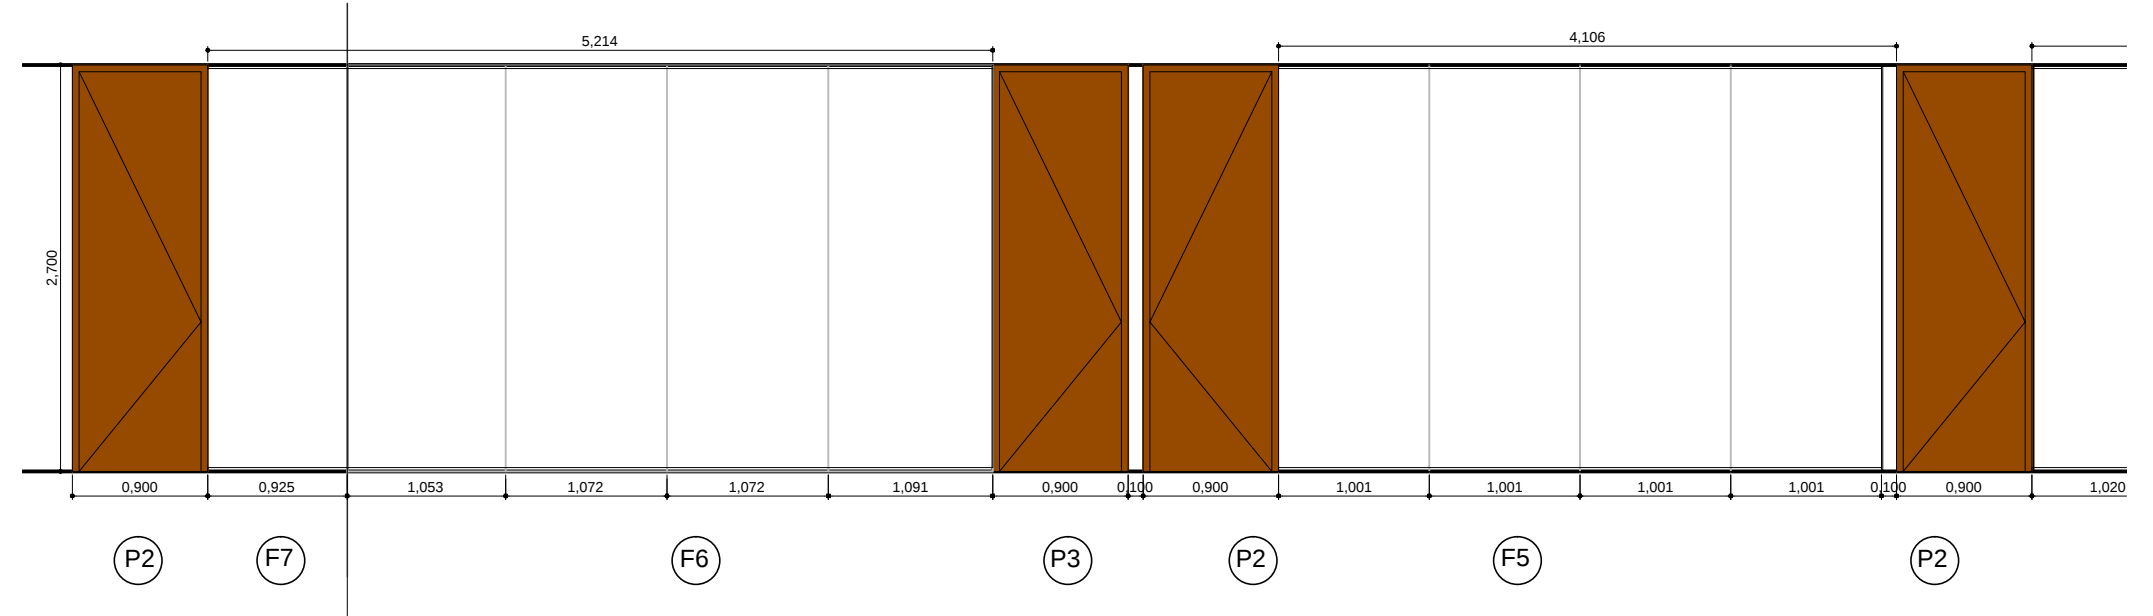

UBICACION: CORRIENTES 330 PISO 5

|                                          |                    |
|------------------------------------------|--------------------|
| PLANO:                                   | VINLOS             |
| ESCALA:                                  | 1/25               |
| FECHA:                                   | 21-10-2011         |
| PROYECTISTA:                             | VL                 |
| ARCHIVO:                                 | TSM_CO_P05_ESM_V01 |
| REF:                                     | TSM_CO_P05_ESM_V01 |
| NOTAS:                                   | APTO. CORTADON     |
| TODAS LAS MEDIDAS SE VERIFICARAN EN OBRA |                    |

El proyecto y el diseño indicados en este plano son propiedad intelectual de Contract Rent S.A. Esta prohibido su utilizacion total o parcial sin la expresa autorizacion escrita de la empresa.

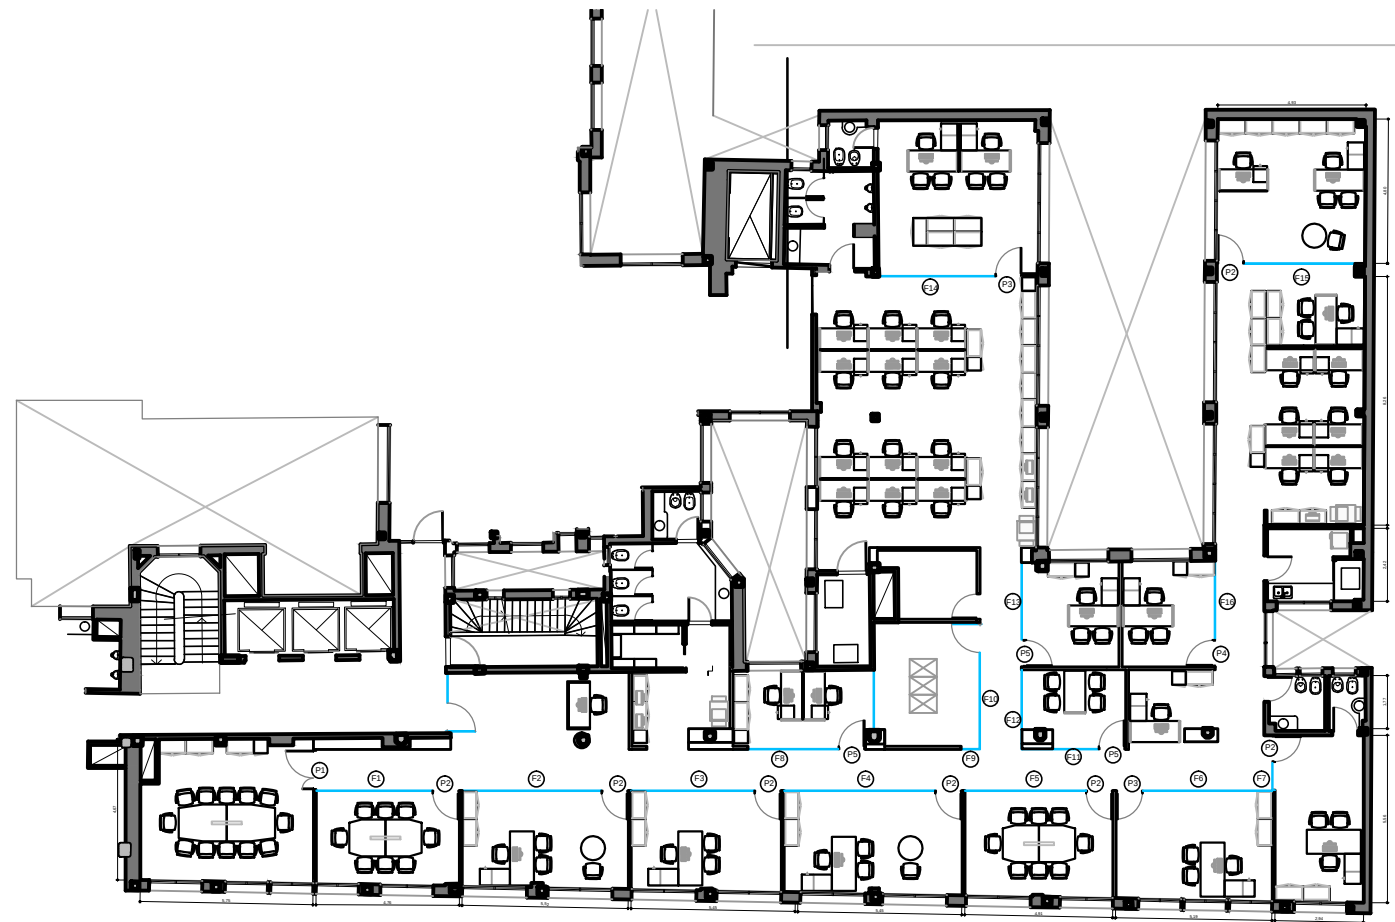