


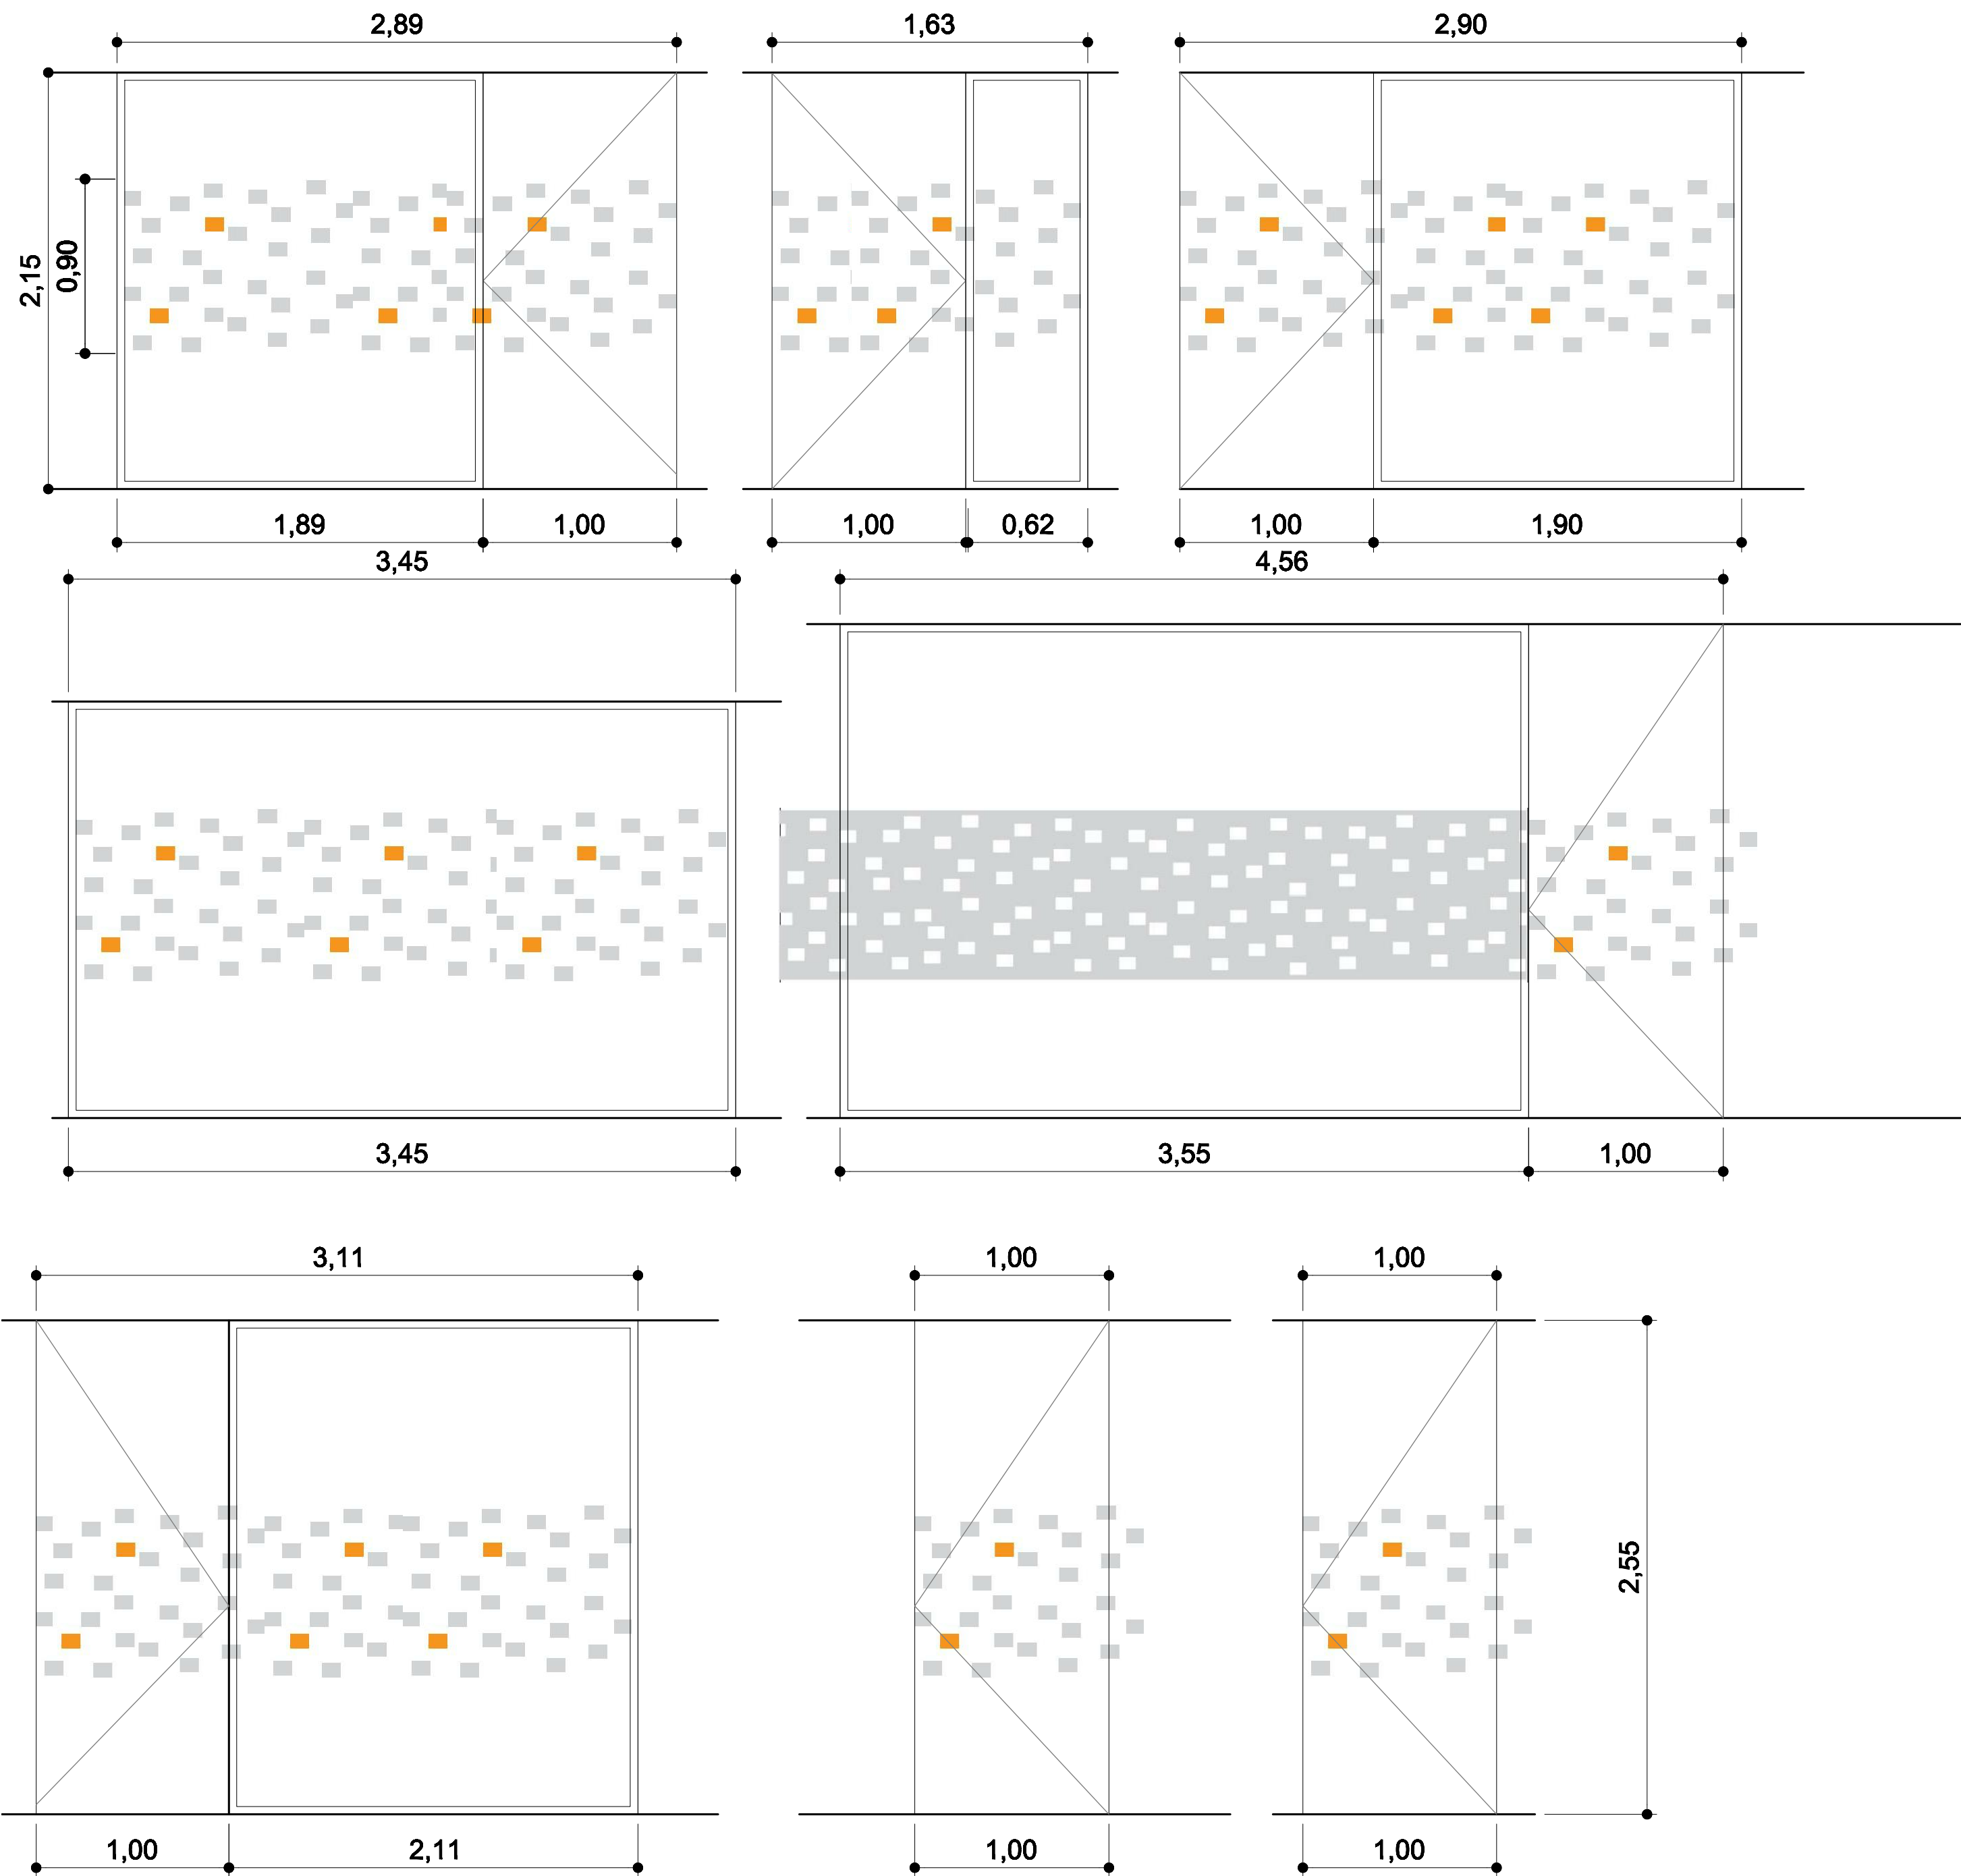

UBICACION: COSTA RICA

PLANO:	VINILOS
ESCALA:	1/25
FECHA:	20/09/2011
PROYECTISTA:	VL
ARCHIVO:	EDUC_CR_VIN_P06_V04
XREF:	EF_BI_P8_BA_V03.dwg
NOTAS: APTO COTIZACION	
TODAS LAS MEDIDAS SE VERIFICARAN EN OBRA	

El proyecto y el diseño indicados en este plano son propiedad intelectual de Contract Rent S.A. Esta prohibido su utilizacion total o parcial sin la expresa autorizacion escrita de la empresa.

contract

CONTRACT ARGENTINA
Tucuman 117 - 7º Piso (C1049AAC)
Buenos Aires - Argentina
Tel / Fax : 54 (11) 4816-0722
info@contract.com.ar
www.contract.com.ar