




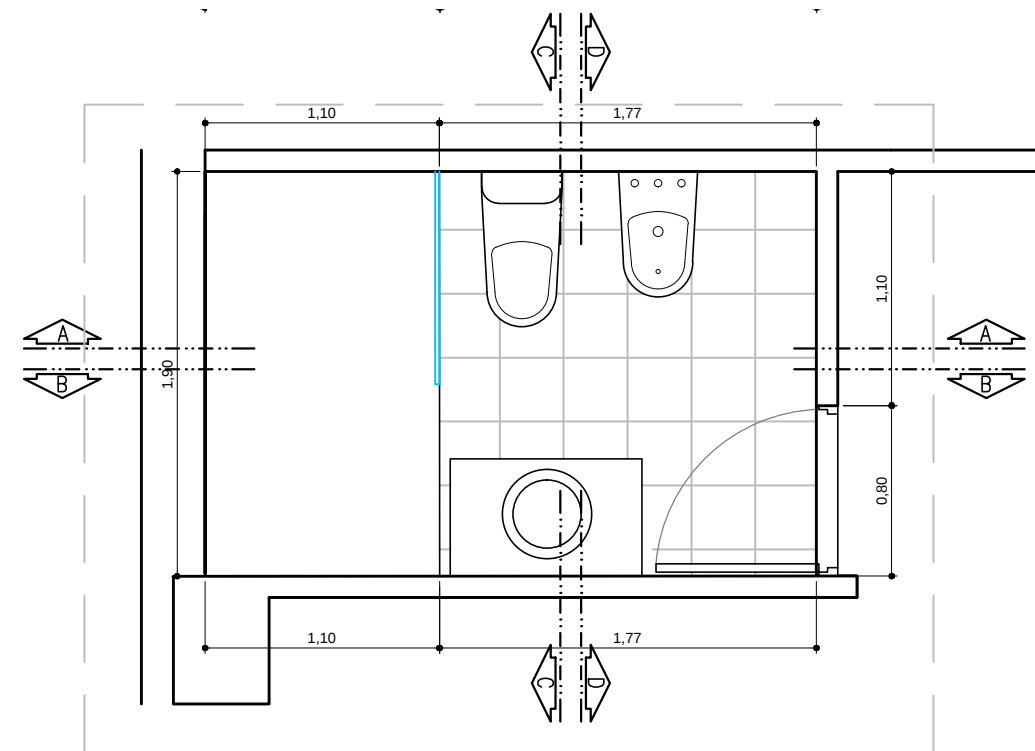


PLANTA ARQUITECTURA

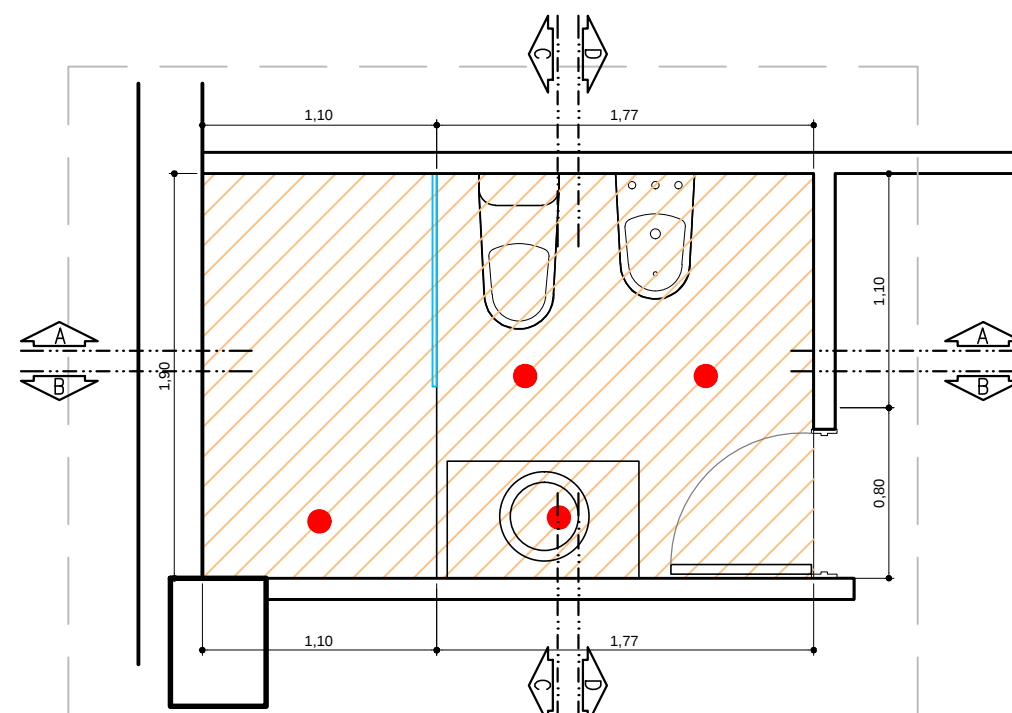


PLANTA CIELORRASO

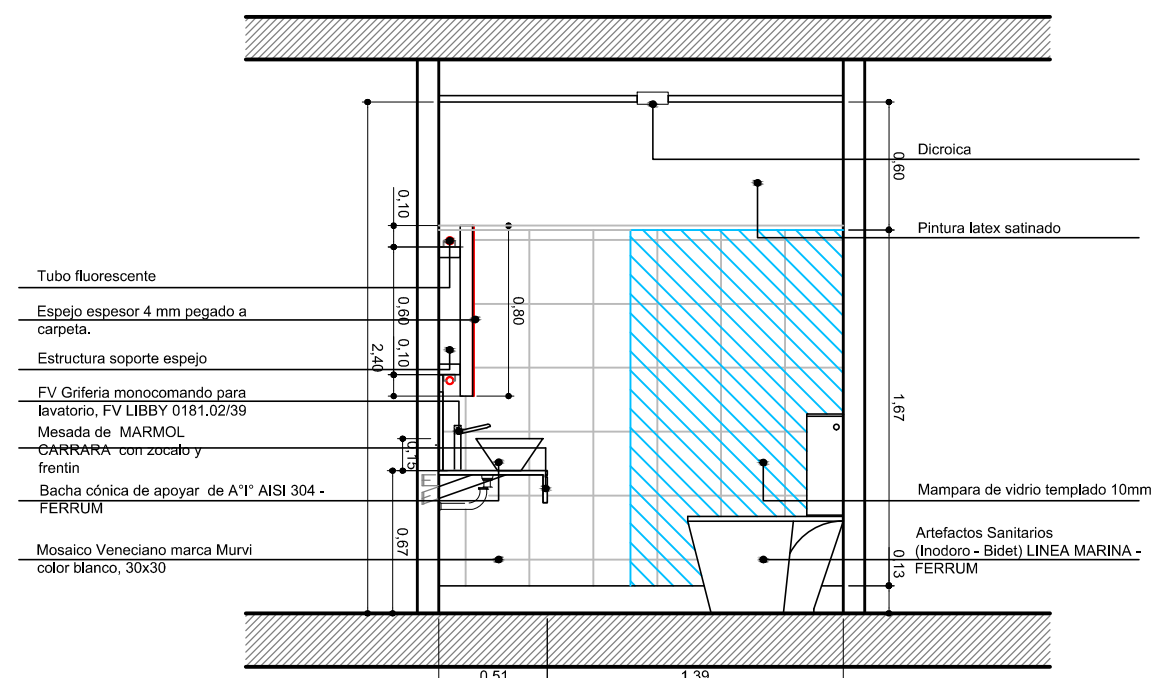


CORTE TRANSVERSAL C-C

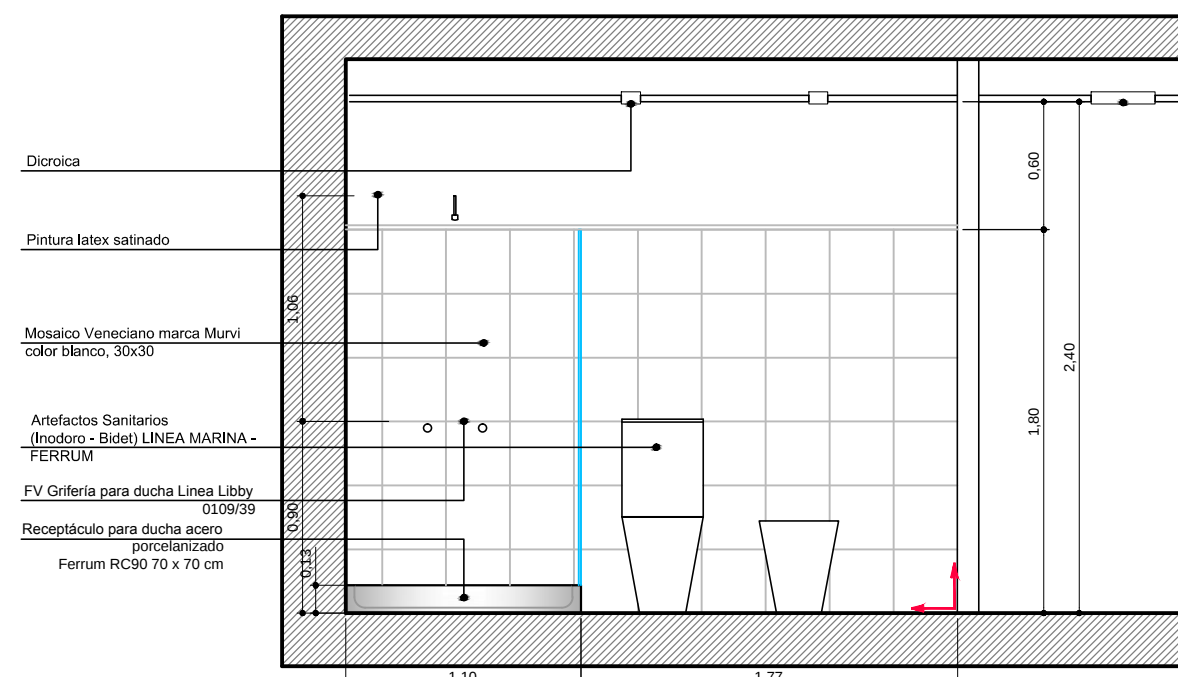


CORTE TRANSVERSAL A-A

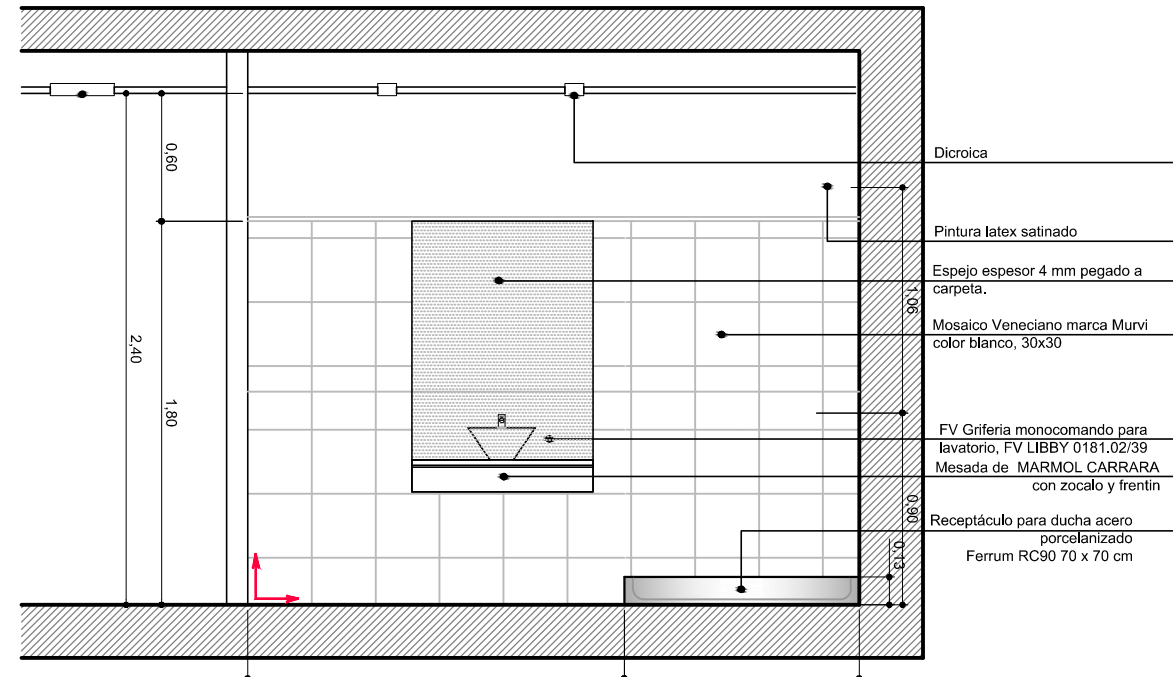


CORTE TRANSVERSAL B-B

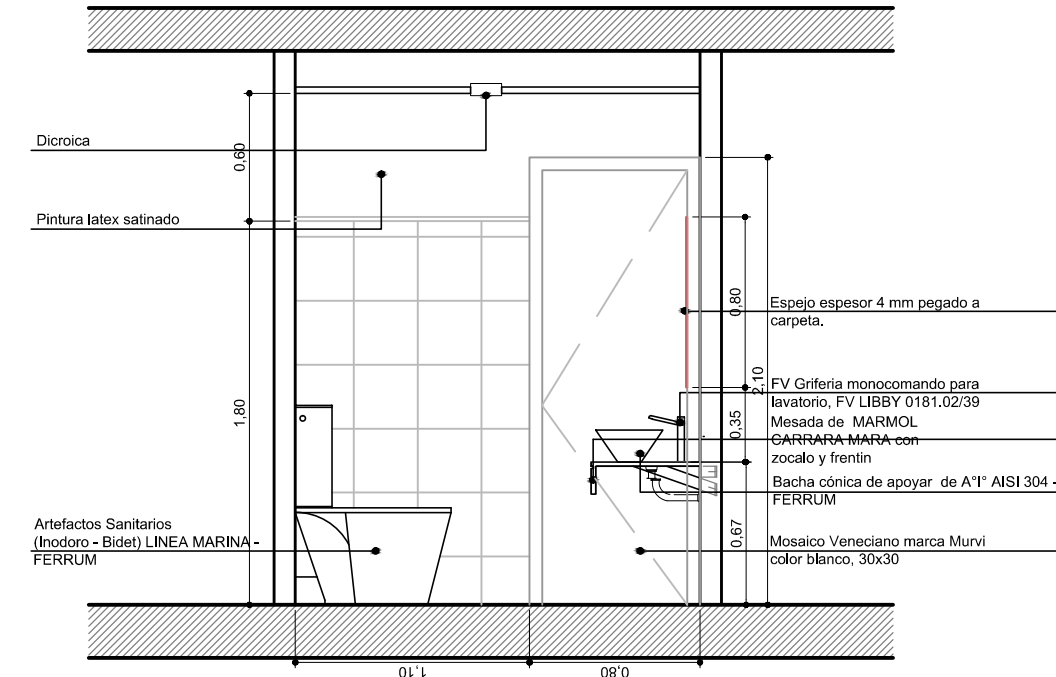


CORTE TRANSVERSAL D-D

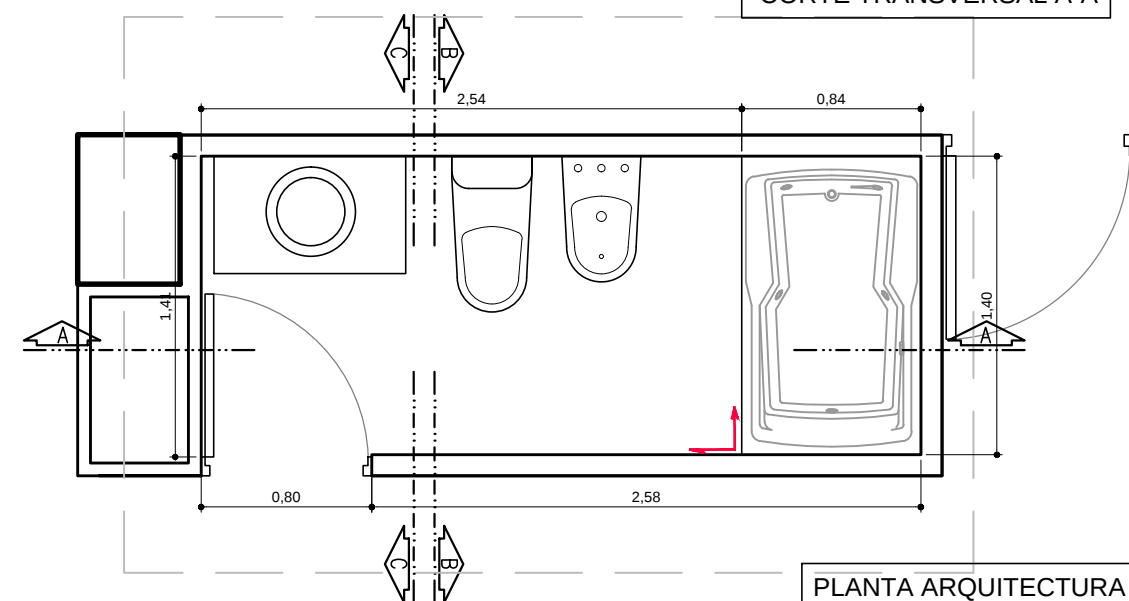


PLANTA ARQUITECTURA

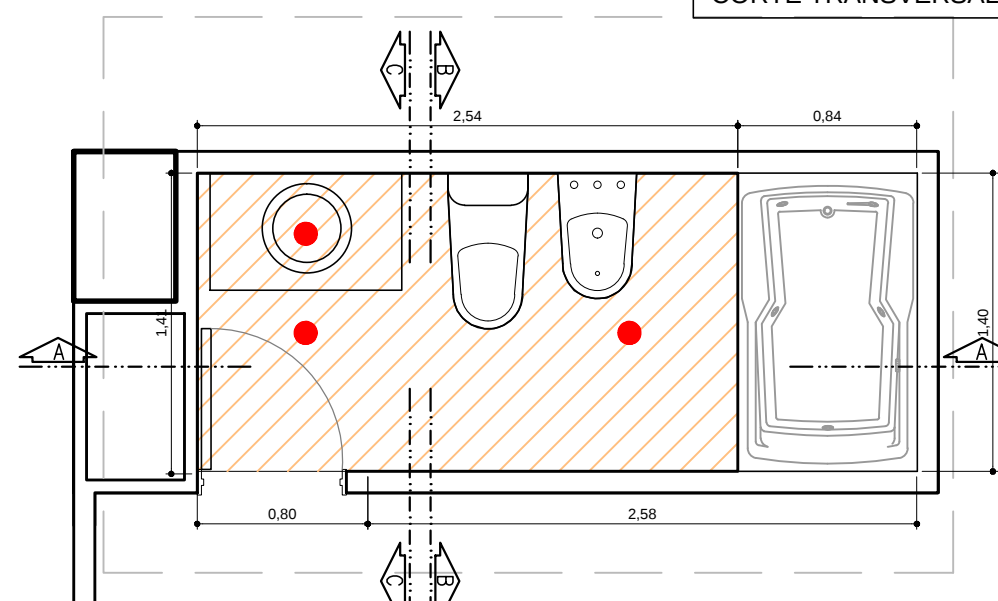


PLANTA CIELORRASO

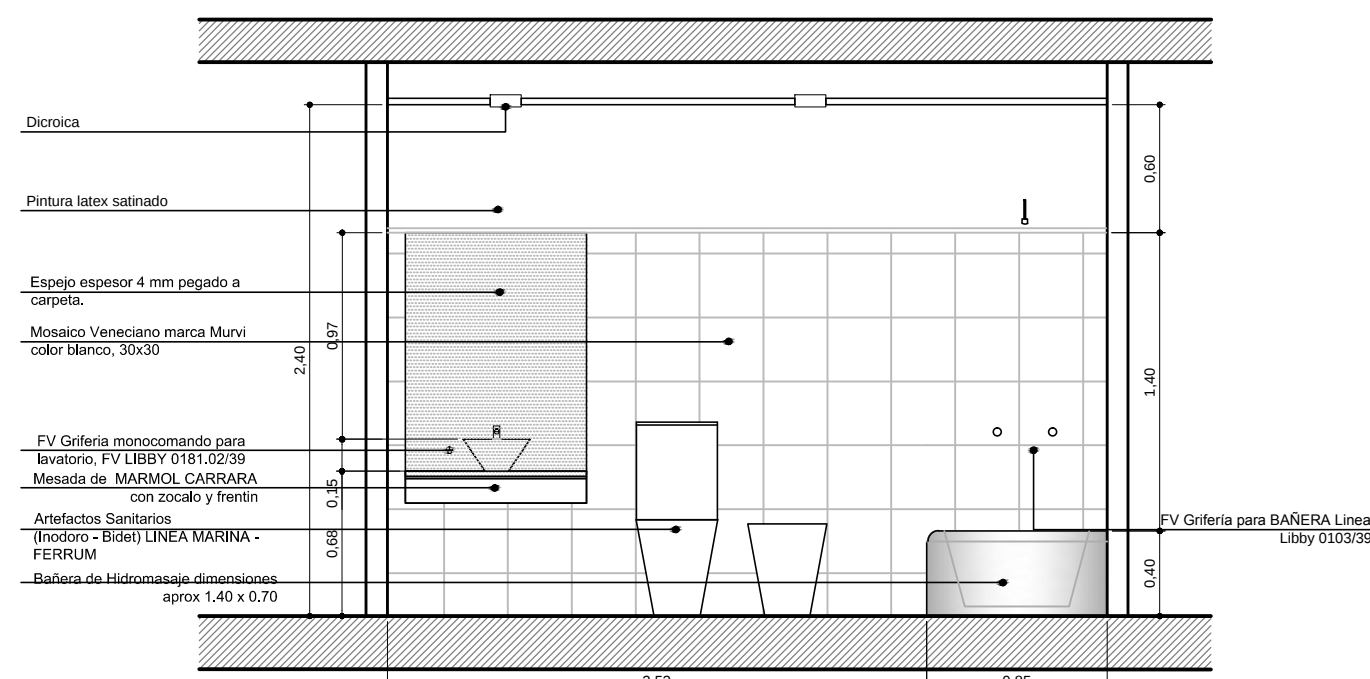

CORTE TRANSVERSAL A-A

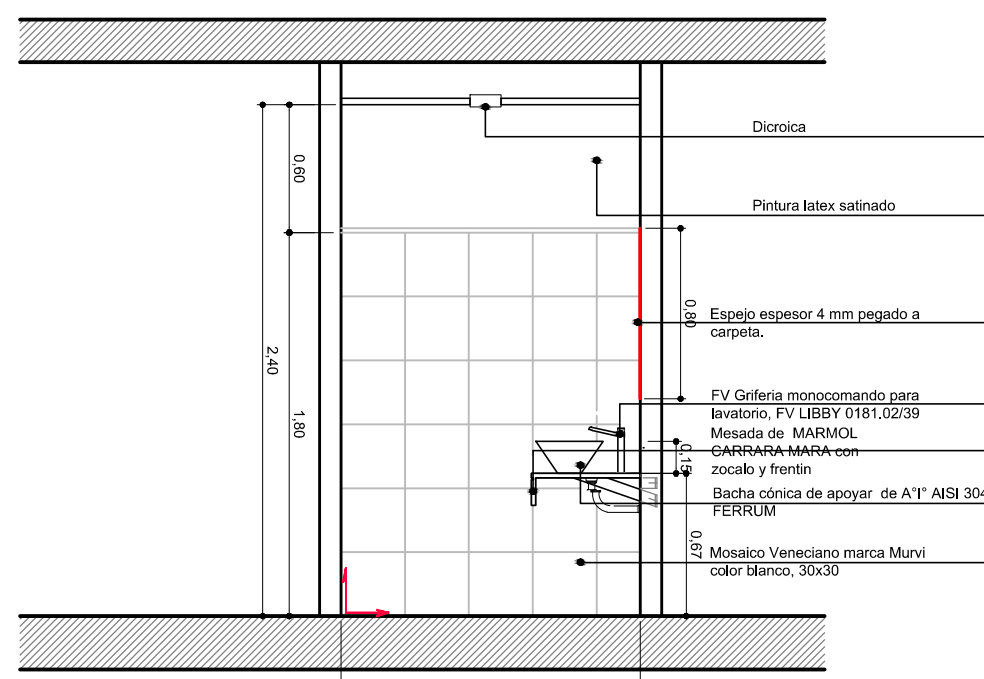

CORTE TRANSVERSAL C-C

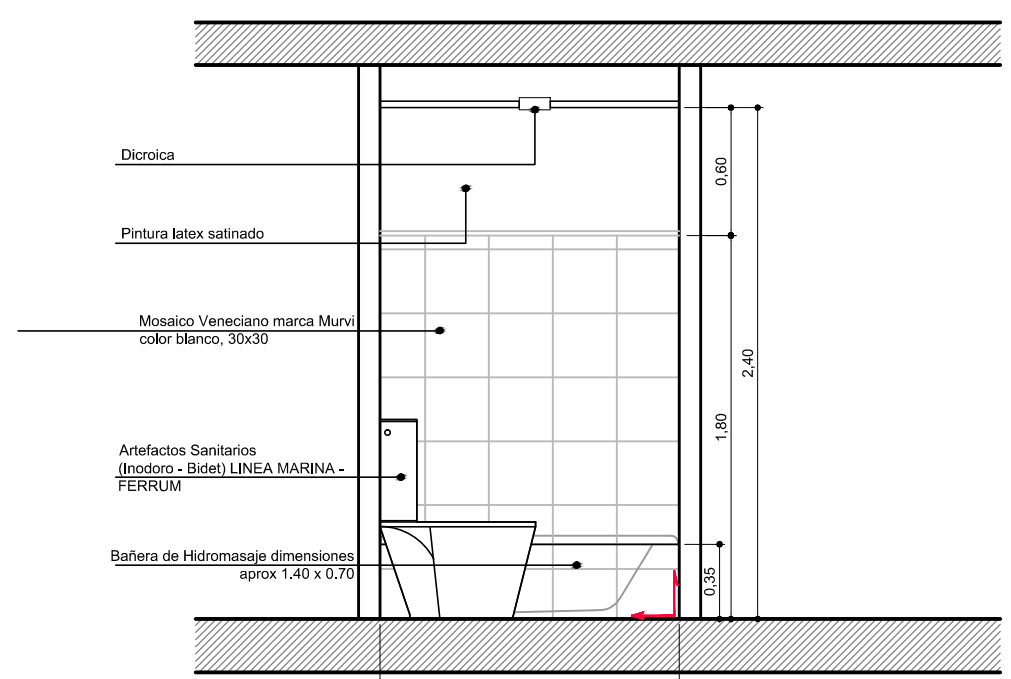

CORTE TRANSVERSAL B-B

UBICACION: AV RIVADAWA 12678

12-3 DETALLE SANITARIOS

UBICACION: 2° PISO

PLANO: DETALLE SANITARIO

ESCALA: 1:25

FECHA: 1.11.11

PROYECTISTA MG

ARCHIVO: 12-3-SANITARIOS

XREF:

NOTAS: APTO COTIZACION

TODAS LAS MEDIDAS SE VERIFICARAN EN OBRA

El proyecto y el diseño indicados en este plano son propiedad intelectual de Contract Rent S.A. Esta prohibido su utilizacion total o parcial sin la expresa autorizacion escrita de la empresa.

contract

CONTRACT ARGENTINA
Tucuman 117 - 7° Piso - (C1049AAC)
Buenos Aires - Argentina
Tel. / Fax : 54 (11) 4516-0722
info@contract.com.ar
www.contract.com.ar