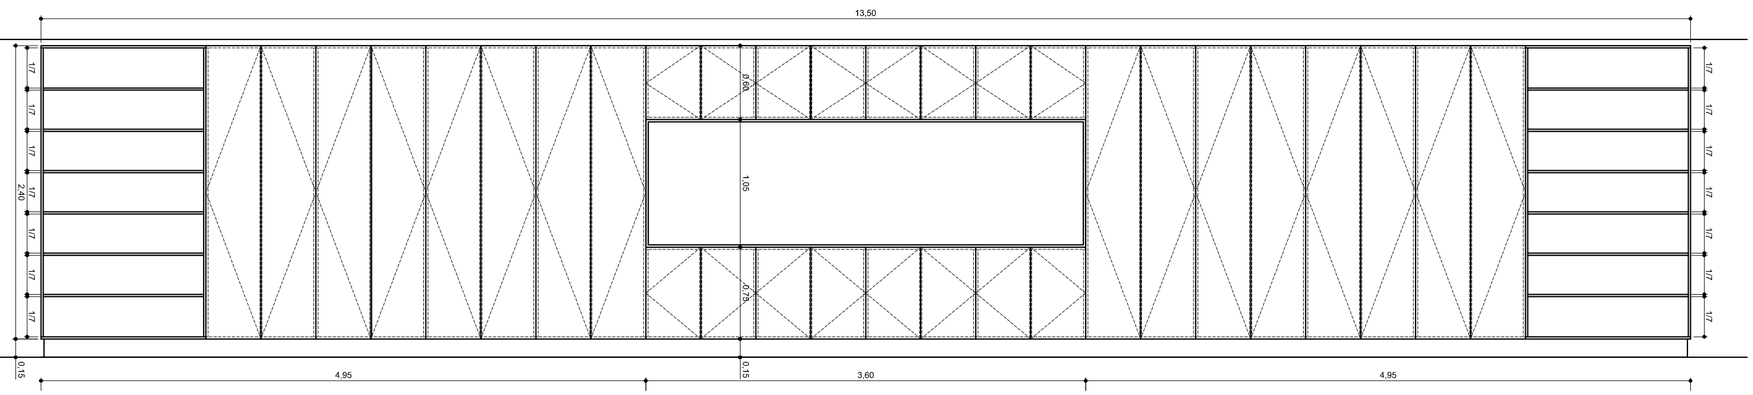

VISTA EQUIPAMIENTO

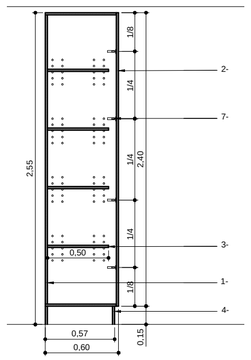

CORTE A-A

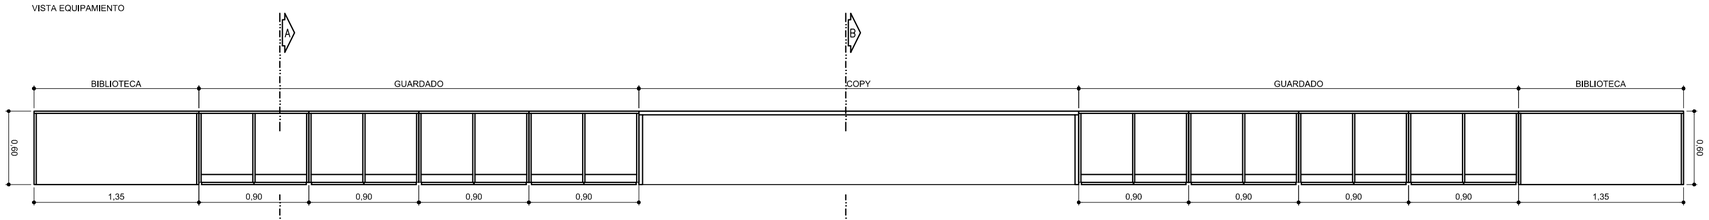

PLANTA EQUIPAMIENTO

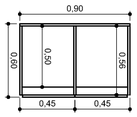

MODULO GUARDADO

ESPECIFICACIONES TECNICAS

1- CUERPO EN MDF TERMINACION MELAMINA BAJA PRESION BLANCA - ESPESOR 18 mm TAPACANTOS ABS BLANCOS
2- PUERTA EN MDF TERMINACION MELAMINA BAJA PRESION BLANCA - ESPESOR 18 mm TAPACANTOS ABS BLANCOS CON TIRADOR LONGITUDINAL DE ALUMINIO ANODIZADO.
3- ESTANTE REGULABLE EN MDF TERMINACION MELAMINA BAJA PRESION BLANCA - ESPESOR 18 mm TAPACANTOS ABS BLANCOS
4- ZOCALO ACERO INOXIDABLE
5- TAPA EN MDF TERMINACION MELAMINA DE BAJA PRESION ROJA - ESPESOR 30 mm
6- FONDO EN MDF TERMINACION MELAMINA DE BAJA PRESION ROJA - ESPESOR 18 mm
7- BISAGRAS

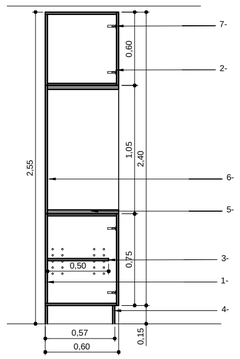

CORTE B-B

BULONERA ATLAS
Materiales para Construcción

UBICACION: AV RIVADAVIA 12678

M01 GUARDADO + COPY

CANTIDAD:1

PLANO:	MUEBLE COPY
ESCALA:	1:25
FECHA:	25/10/11
PROYECTISTA	MG.
ARCHIVO:	BA_RIV_MUEBLES COPY_02_V01
XREF:	

NOTAS: ***APTO COTIZACION***
TODAS LAS MEDIDAS SE VERIFICARAN EN OBRA

El proyecto y el diseño indicados en este plano son propiedad intelectual de Contract Rent S.A. Esta prohibido su utilizacion total o parcial sin la expresa autorizacion escrita de la empresa.

contract
CONTRACT ARGENTINA
Tucuman 117 7º Piso (C1049AAC)
Buenos Aires , Argentina
Tel./Fax : 54 (11) 4516-0722
info@contract.com.ar
www.contract.com.ar