


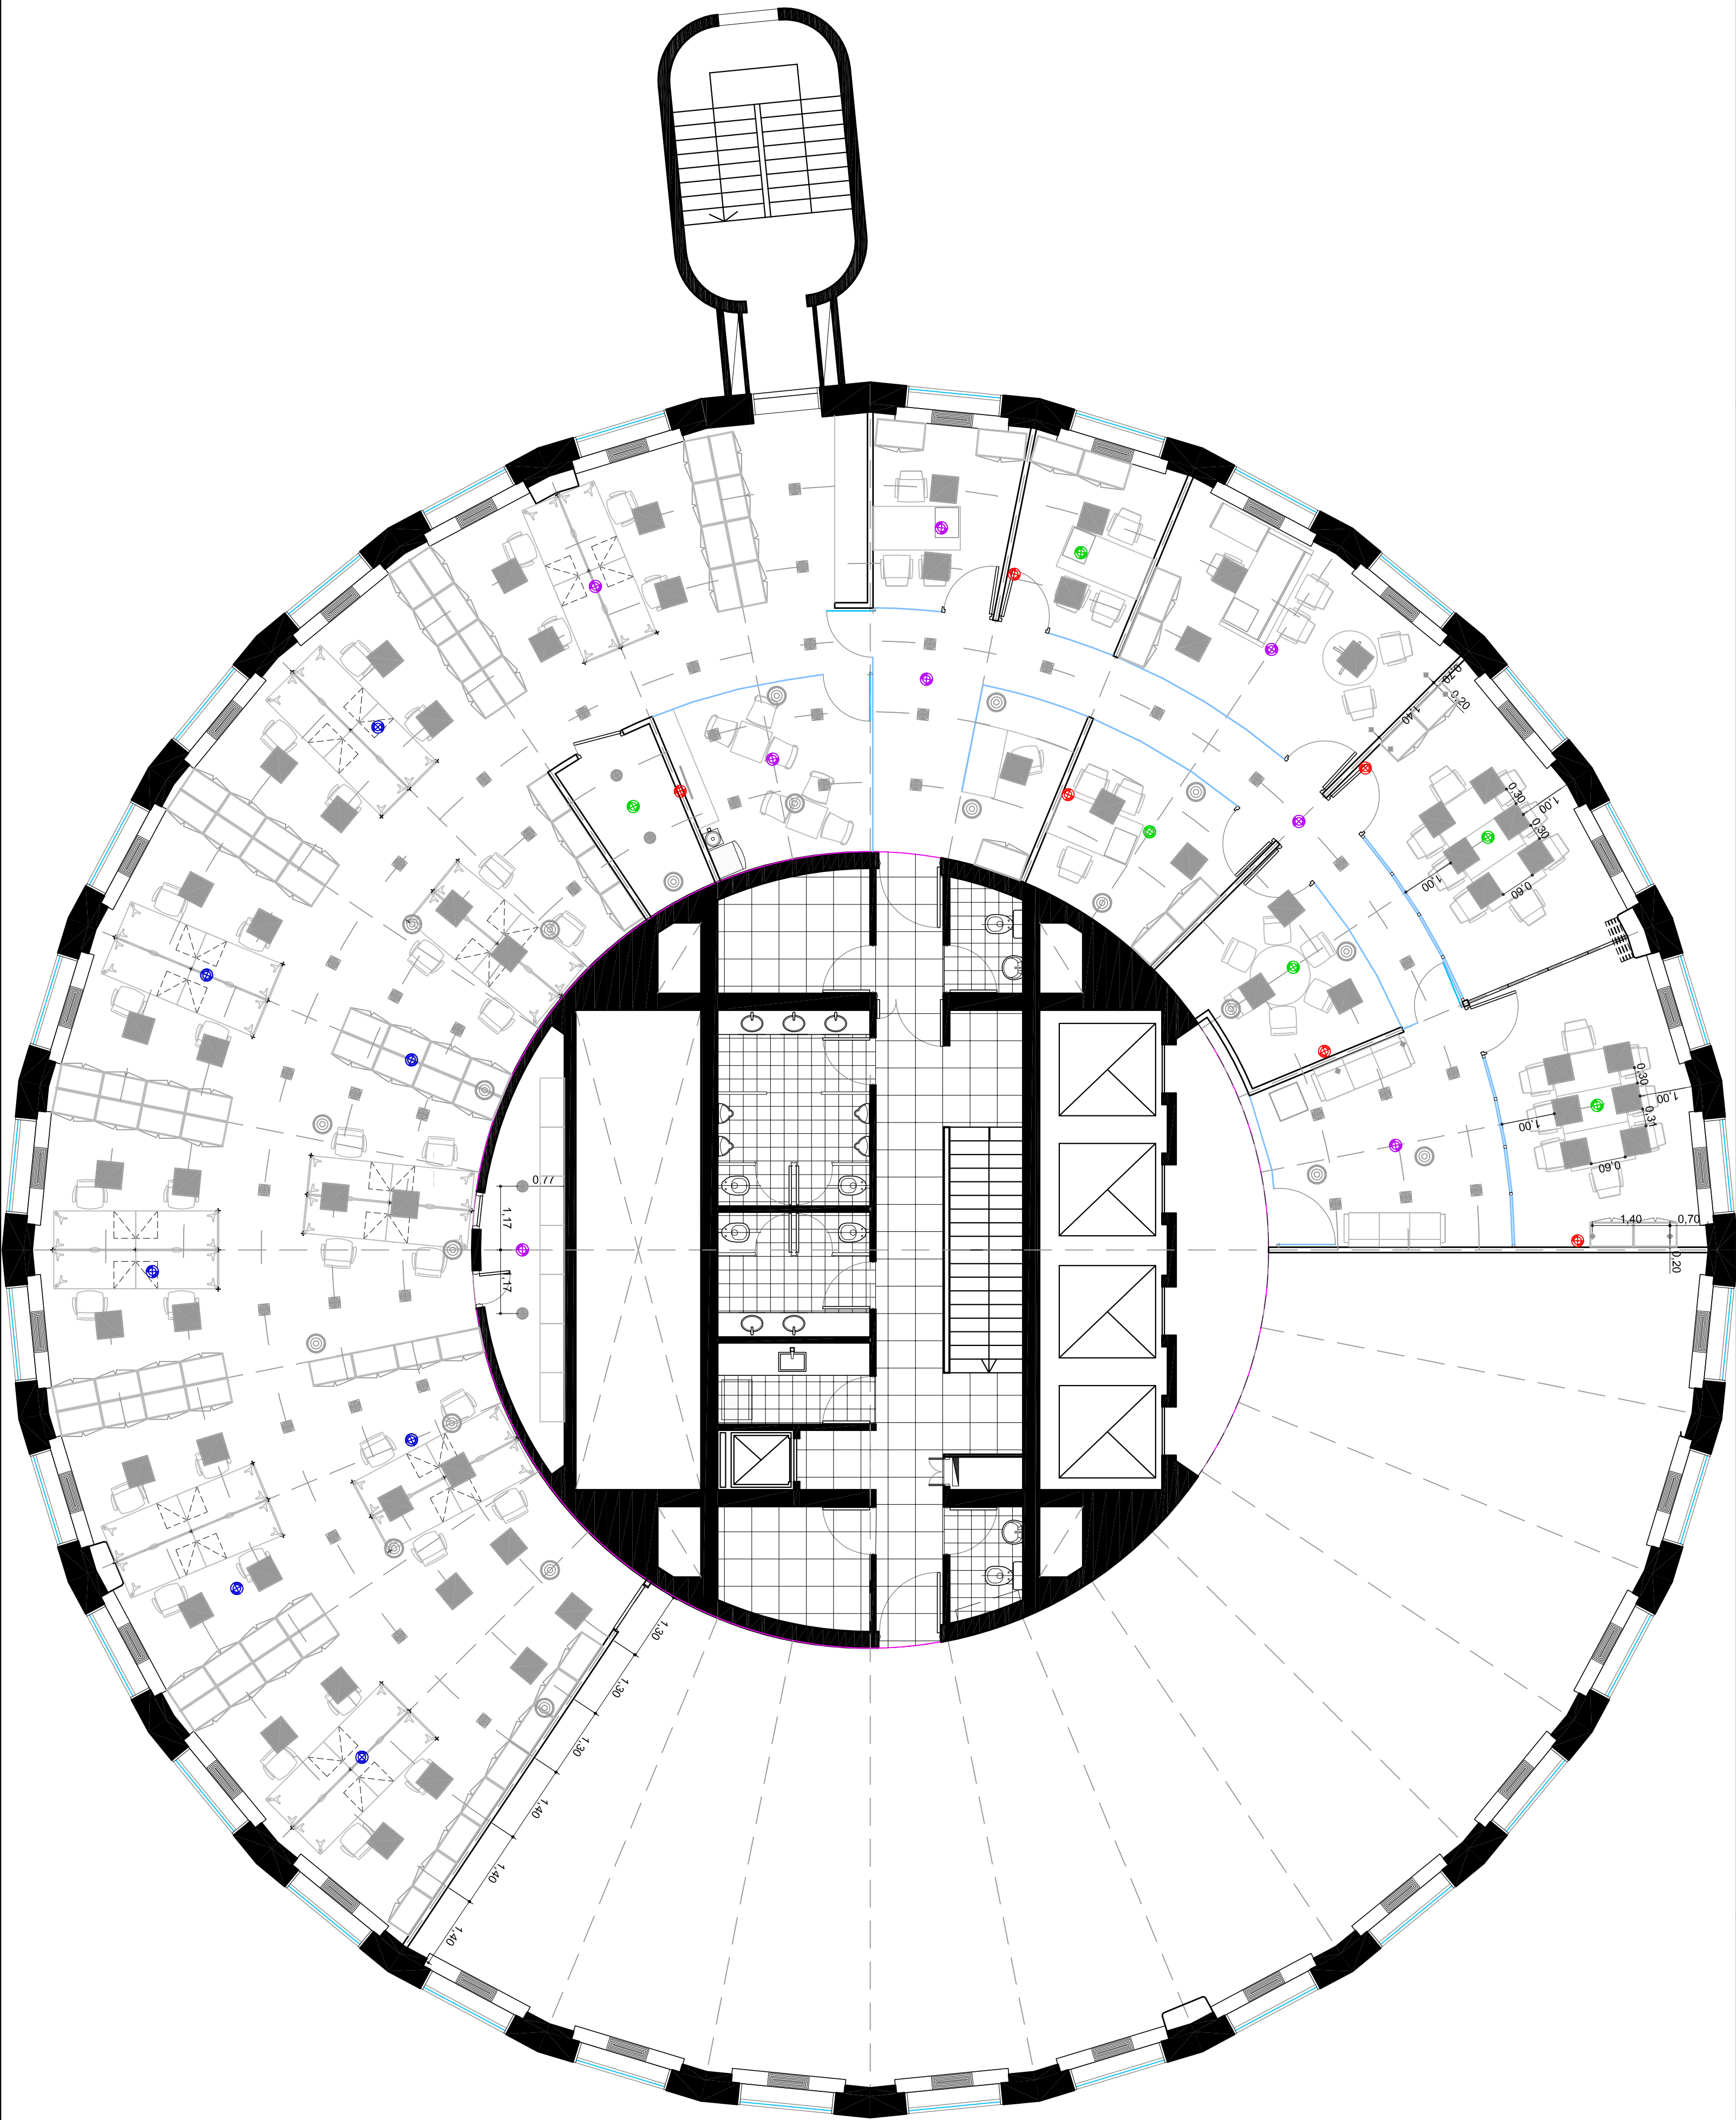

UBICACION: EDIFICIO PROGRAMA
REFERENCIAS ANTE ACOMODACION

- DETECTOR DE INCENDIO EXISTENTE
- DETECTOR DE INCENDIO A REUBICAR
- DETECTOR DE INCENDIO REUBICADO
- DETECTOR DE INCENDIO NUEVO

PLANO:	DETECCION DE INCENDIO
ESCALA:	1:75
FECHA:	02-12-2011
PROYECTISTA:	UB
ARCHIVO:	AG_ROL_DE_P25-01_V02
AREA:	AG_ROL_DE_P25-01_V03
PROYECTO:	AG_ROL_DE_P25-01_V03
TODAS LAS MEDIDAS SE VERIFICARAN EN OBRA	

El proyecto y el diseño indicados en este plano son propiedad intelectual de Contract Rent S.A. Esta prohibido su utilizacion total o parcial sin la expresa autorizacion escrita de la empresa.

Contract
CONTRACT ARGENTINA
Buenos Aires, Argentina
Tel / Fax : 54 (11) 4516-0722
info@contract.com.ar
www.contract.com.ar