


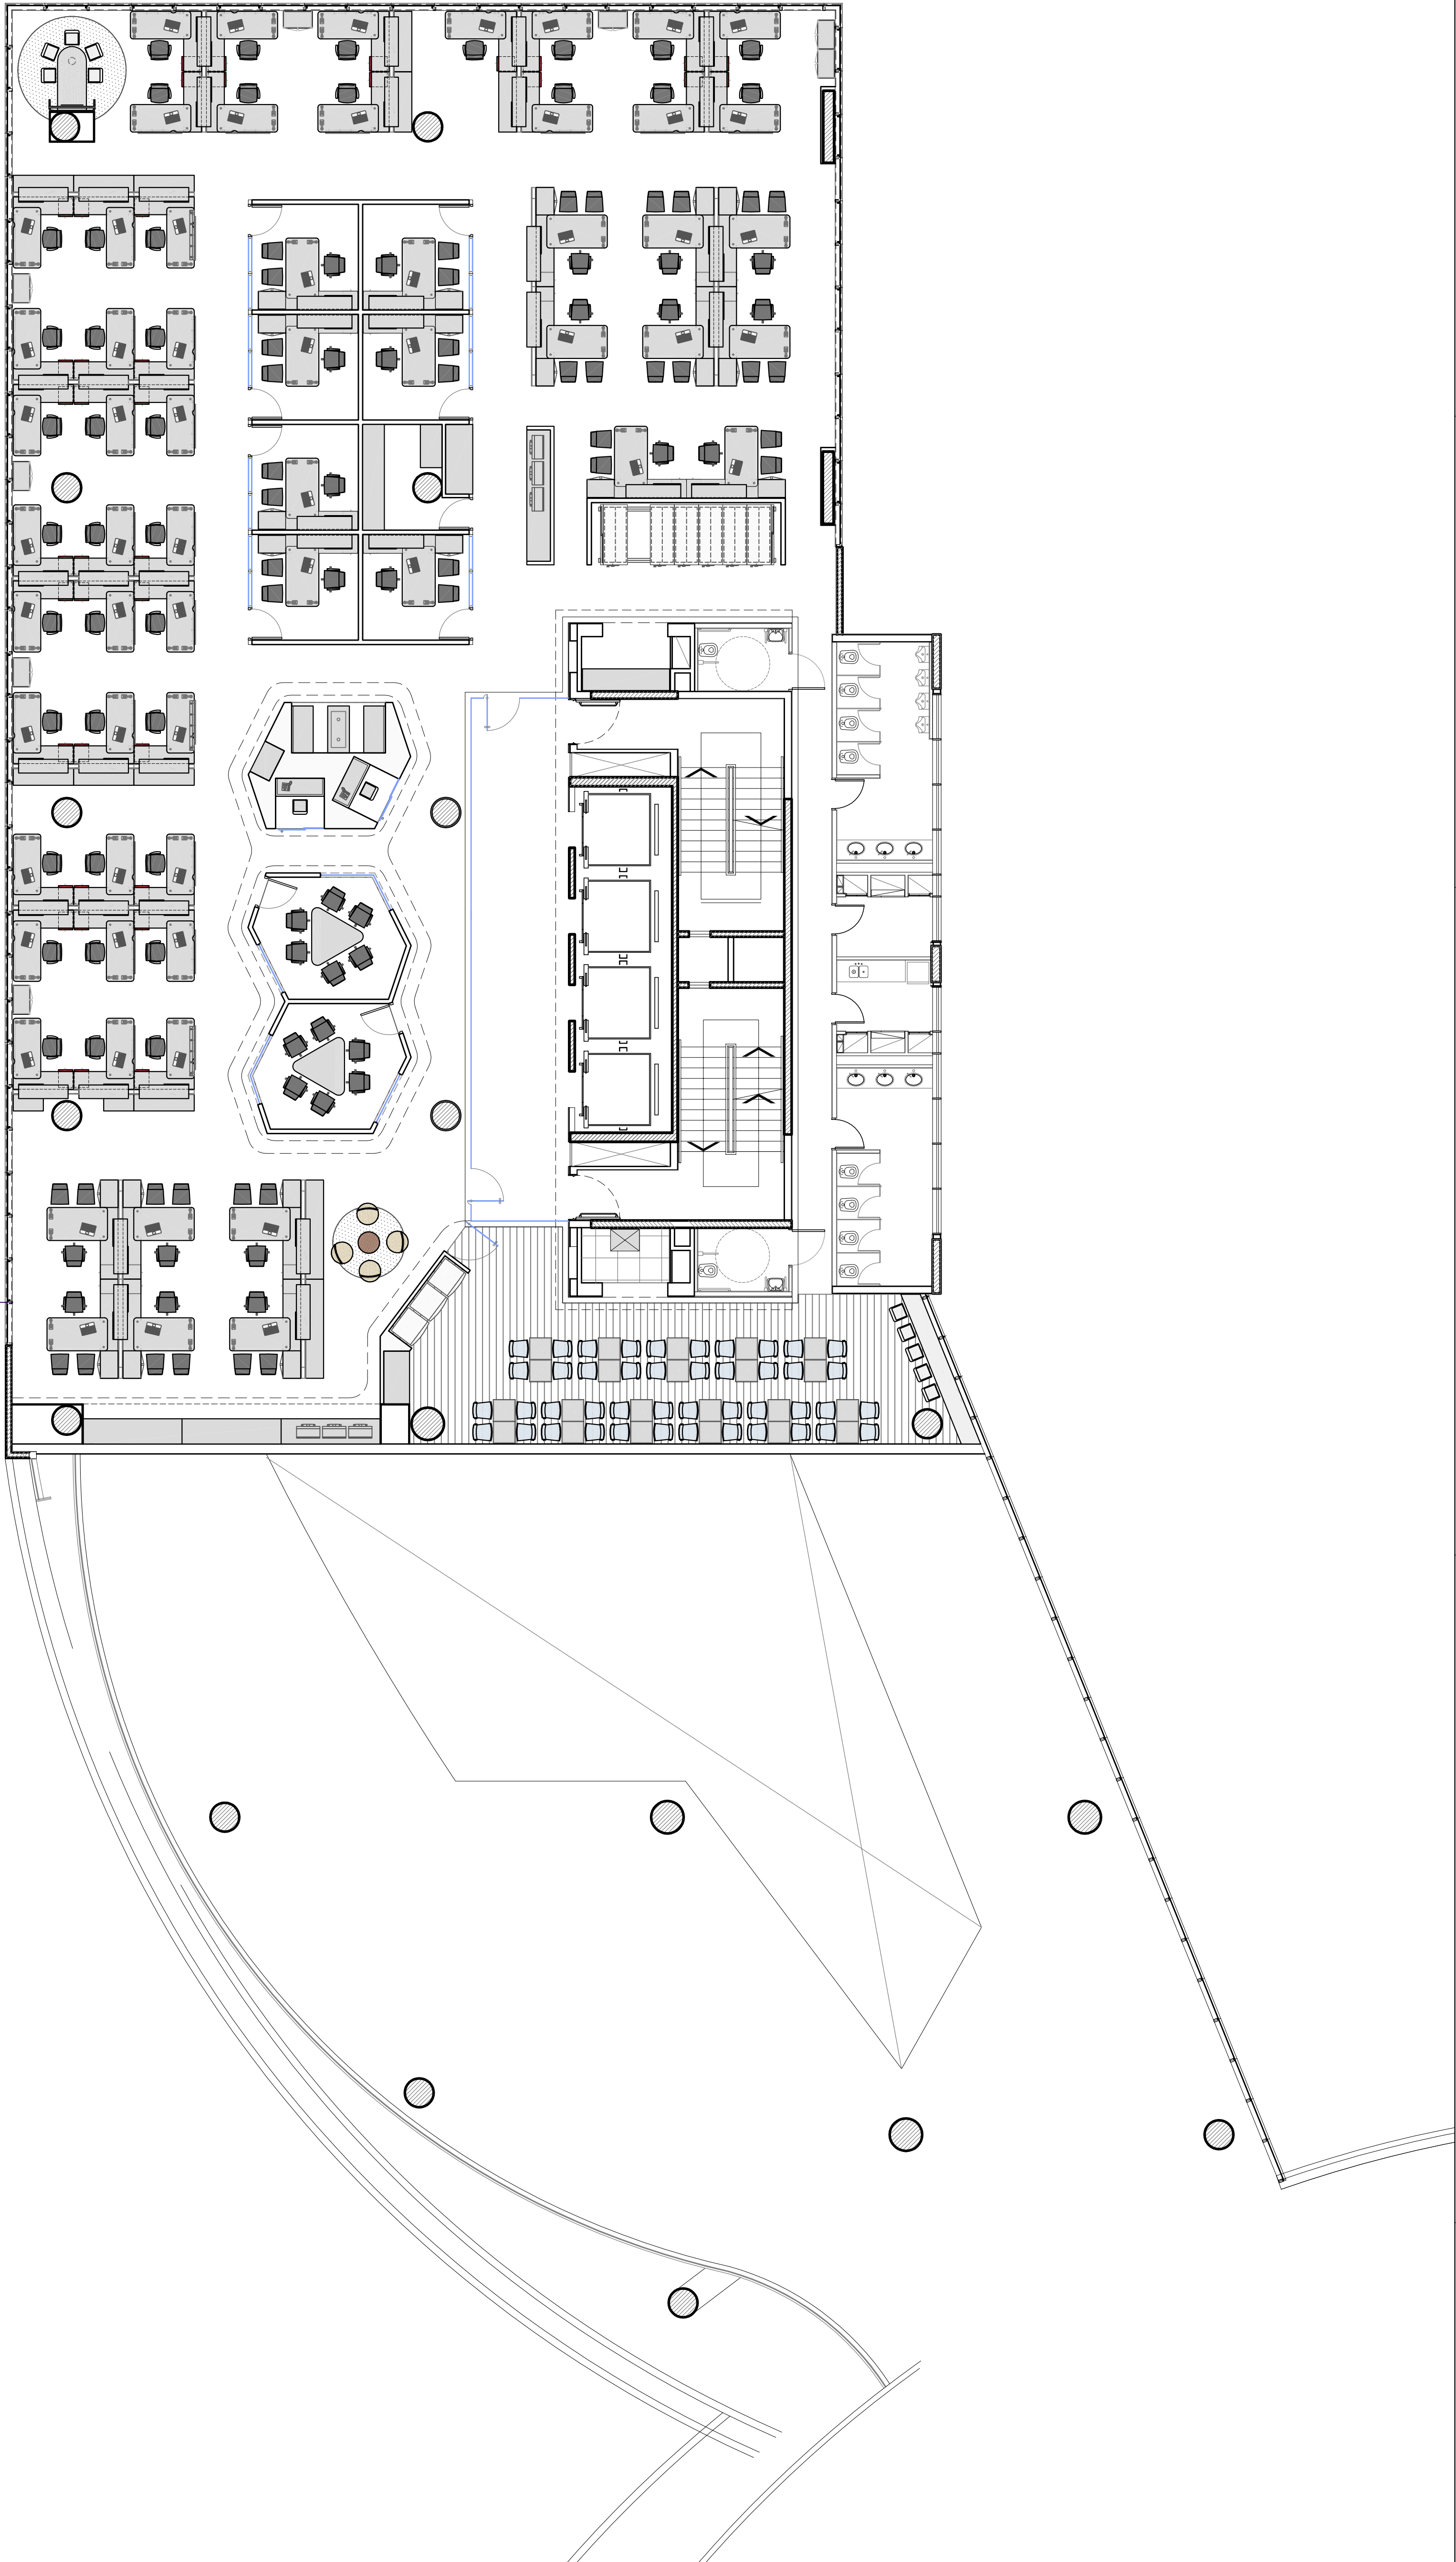

UBICACION: DOT BUILDING

REFERENCIAS PROGRAMAS

GERENTES CERRADOS	7
GERENTES ABIERTOS	14
PUESTOS OPERATIVOS	40
SALA REUNIONES (6 PERSONAS)	2
MEETING ROOM	1
PHONE BOOTH	2
COFFEE	1
CUARTO CABLEADO	1
COPY AREAS	2
ARCHIVO MOVIL	1

01 EQUIPAMIENTO	P05
EQ	

PLANO	EQUIPAMIENTO - P05
ESCALA	1:100
FECHA	24 noviembre 2011
PROYECTISTA	C4
XREF:	GE DOT PA, P05, V03
NOTAS	APTO COTIZACION
TODAS LAS MEDIDAS SE VERIFICARAN EN OBRA	

El proyecto y el diseño indicados en este plano son propiedad intelectual de Contract Rent S.A. Esta prohibido su utilizacion total o parcial sin la expresa autorizacion escrita de la empresa.

Contract ARGENTINA
Boulevard 1770 - 2º Piso (C.O.984A.O)
Buenos Aires - Argentina
Tel / Fax : 54 (11) 4516-0722
info@contract.com.ar
www.contract.com.ar