


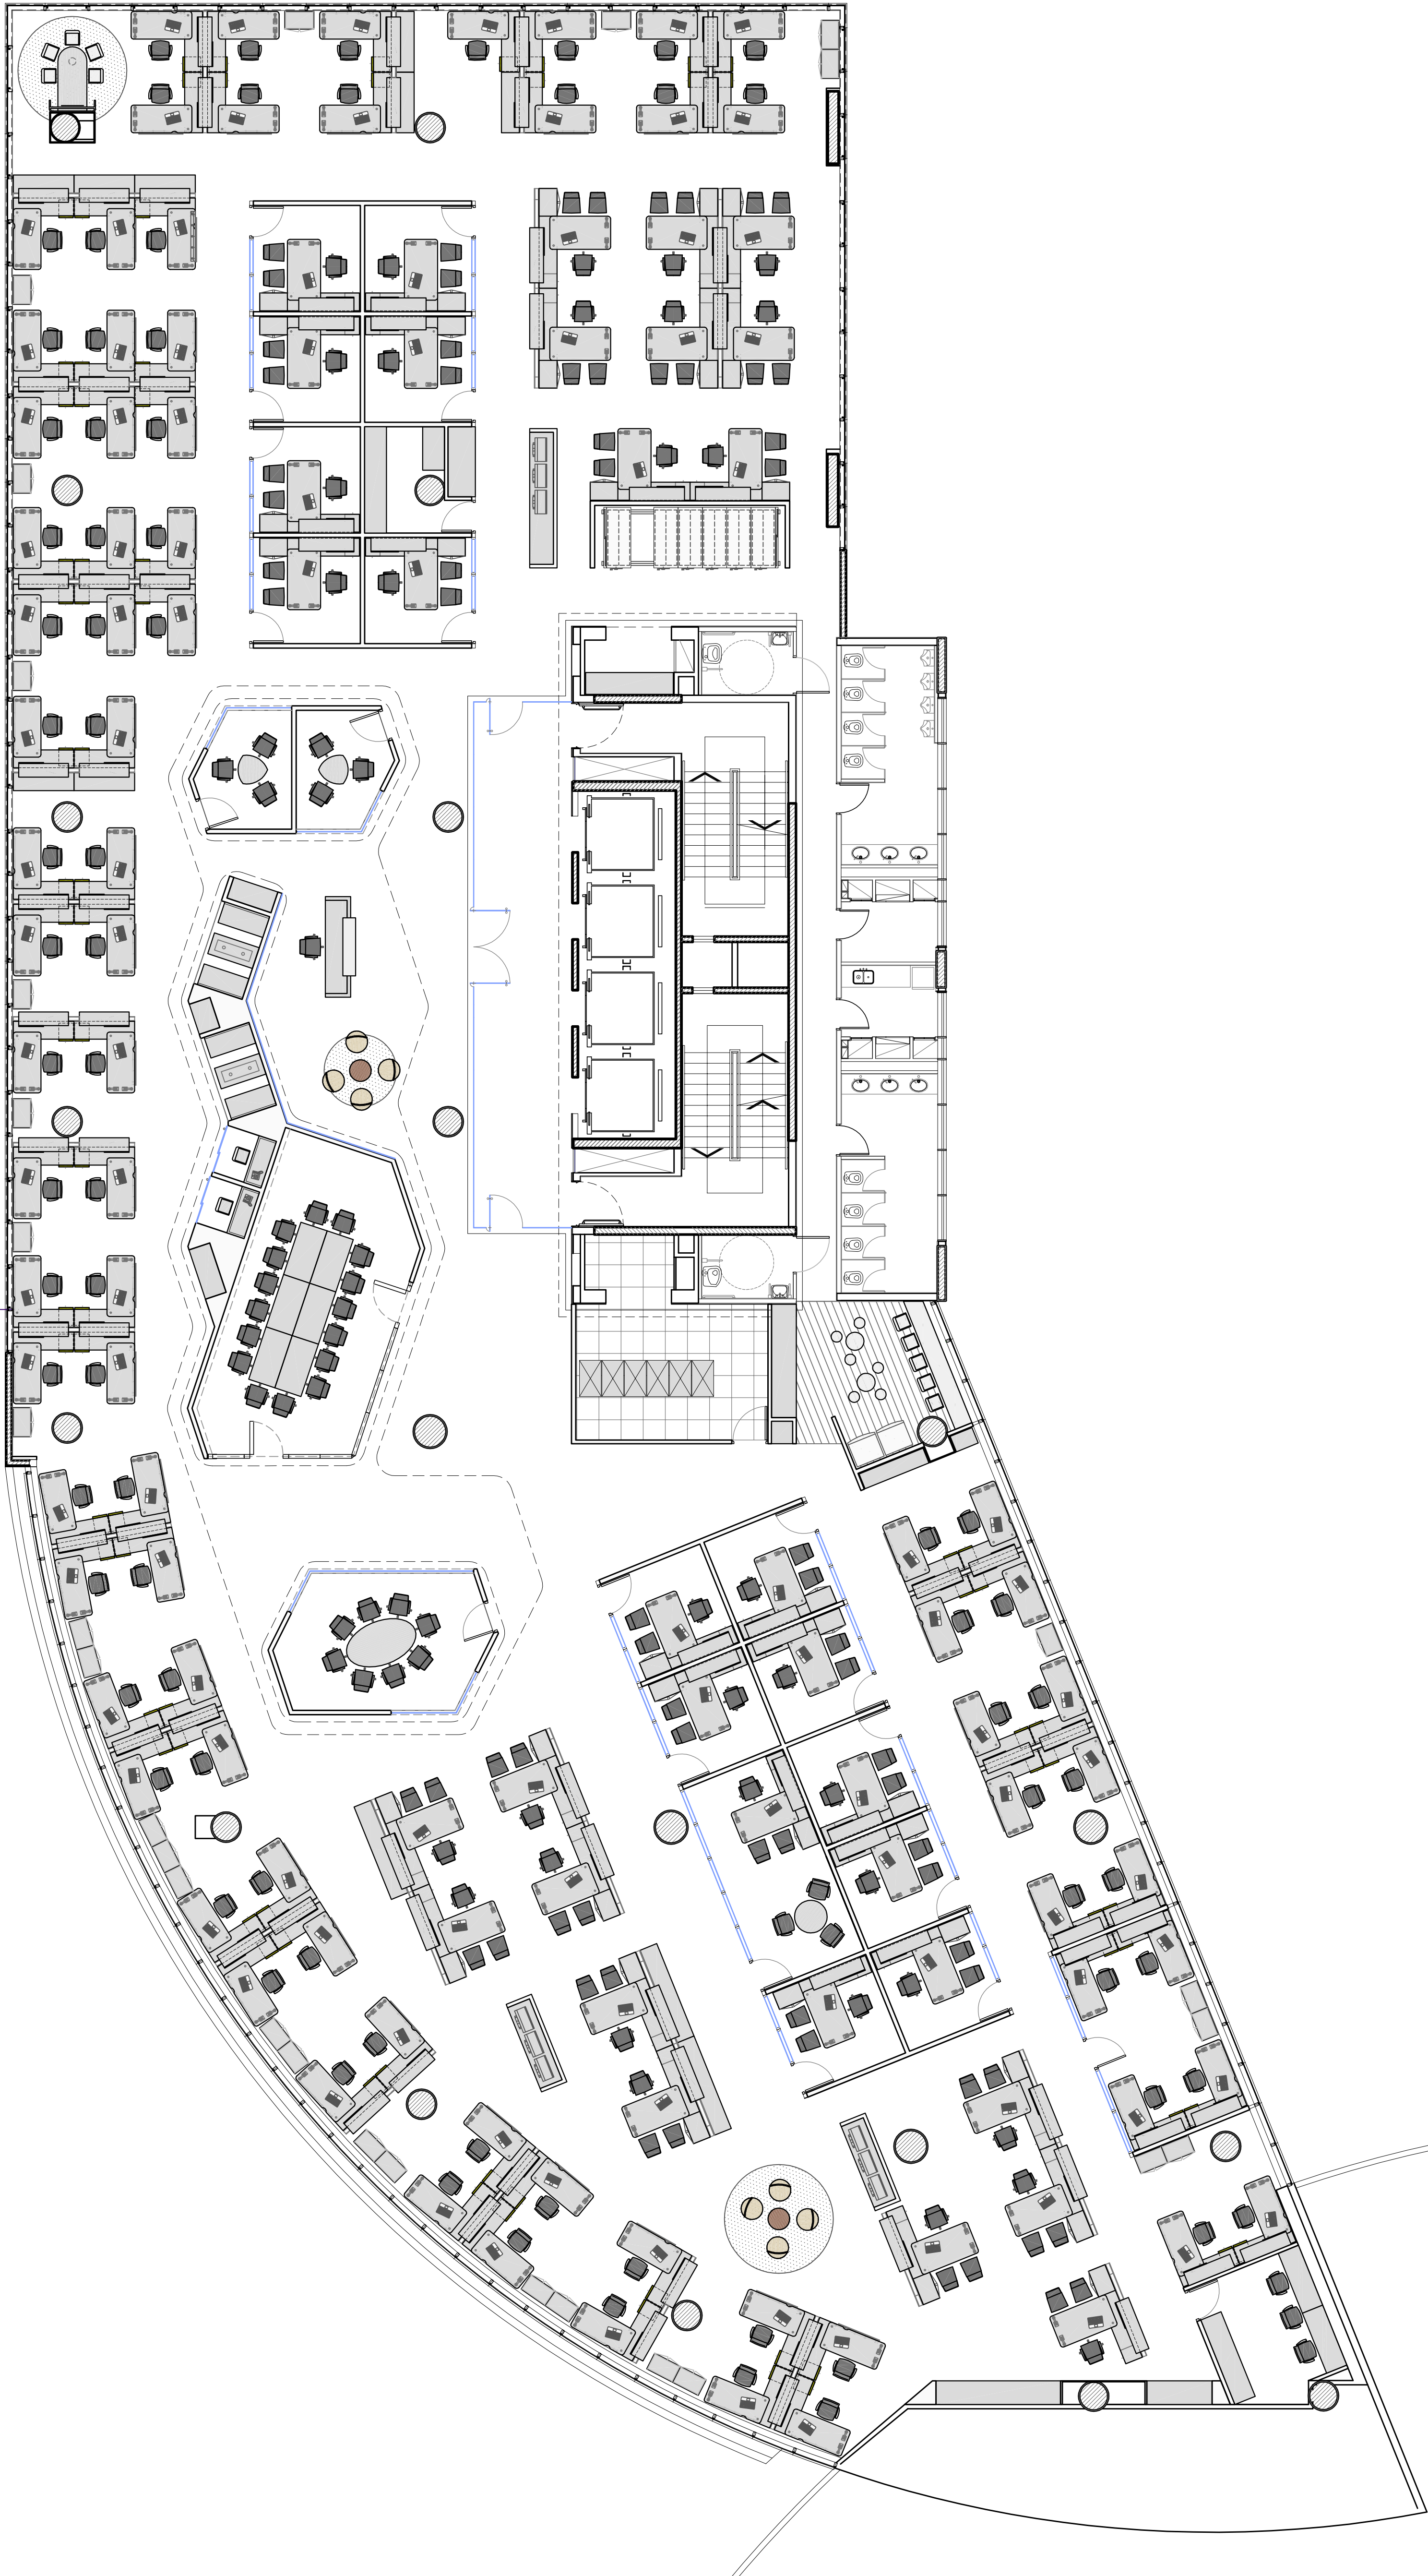

UBICACION: DOT BUILDING
REFERENCIAS PROGRAMA

GERENTES CERRADOS.....	16
GERENTES ABIERTOS.....	16
PUESTOS OPERATIVOS.....	76
PUESTOS OPERATIVOS CERRADOS.....	4
SALA REUNIONES (3 PERSONAS).....	2
SALA REUNIONES (8 PERSONAS).....	1
SALA CONFERENCIAS.....	1
BUSINESS CENTER.....	2
PHONE BOOTH.....	2
MEETING ROOM.....	2
RECEPCION.....	1
COFFEE.....	1
SERVER ROOM.....	1
COPY AREAS.....	3
ARCHIVO MOVIL.....	1
LABORATORIO.....	1

01. EQUIPAMIENTO	P06
	EQ

PLANO:	EQUIPAMIENTO - P06.6
ESCALA:	1:100
FECHA:	24 noviembre 2011
PROYECTISTA:	C4
ARCHIVO:	01_GE_DOT_EQ_P06_V12.DWG
XREF:	GE_DOT_PA_P06_V03
NOTAS:	APTO COTIZACION
TODAS LAS MEDIDAS SE VERIFICARAN EN OBRA	

El proyecto y el diseño indicados en este plano son propiedad intelectual de Contract Rent S.A. Esta prohibido su utilizacion total o parcial sin la expresa autorizacion escrita de la empresa.