


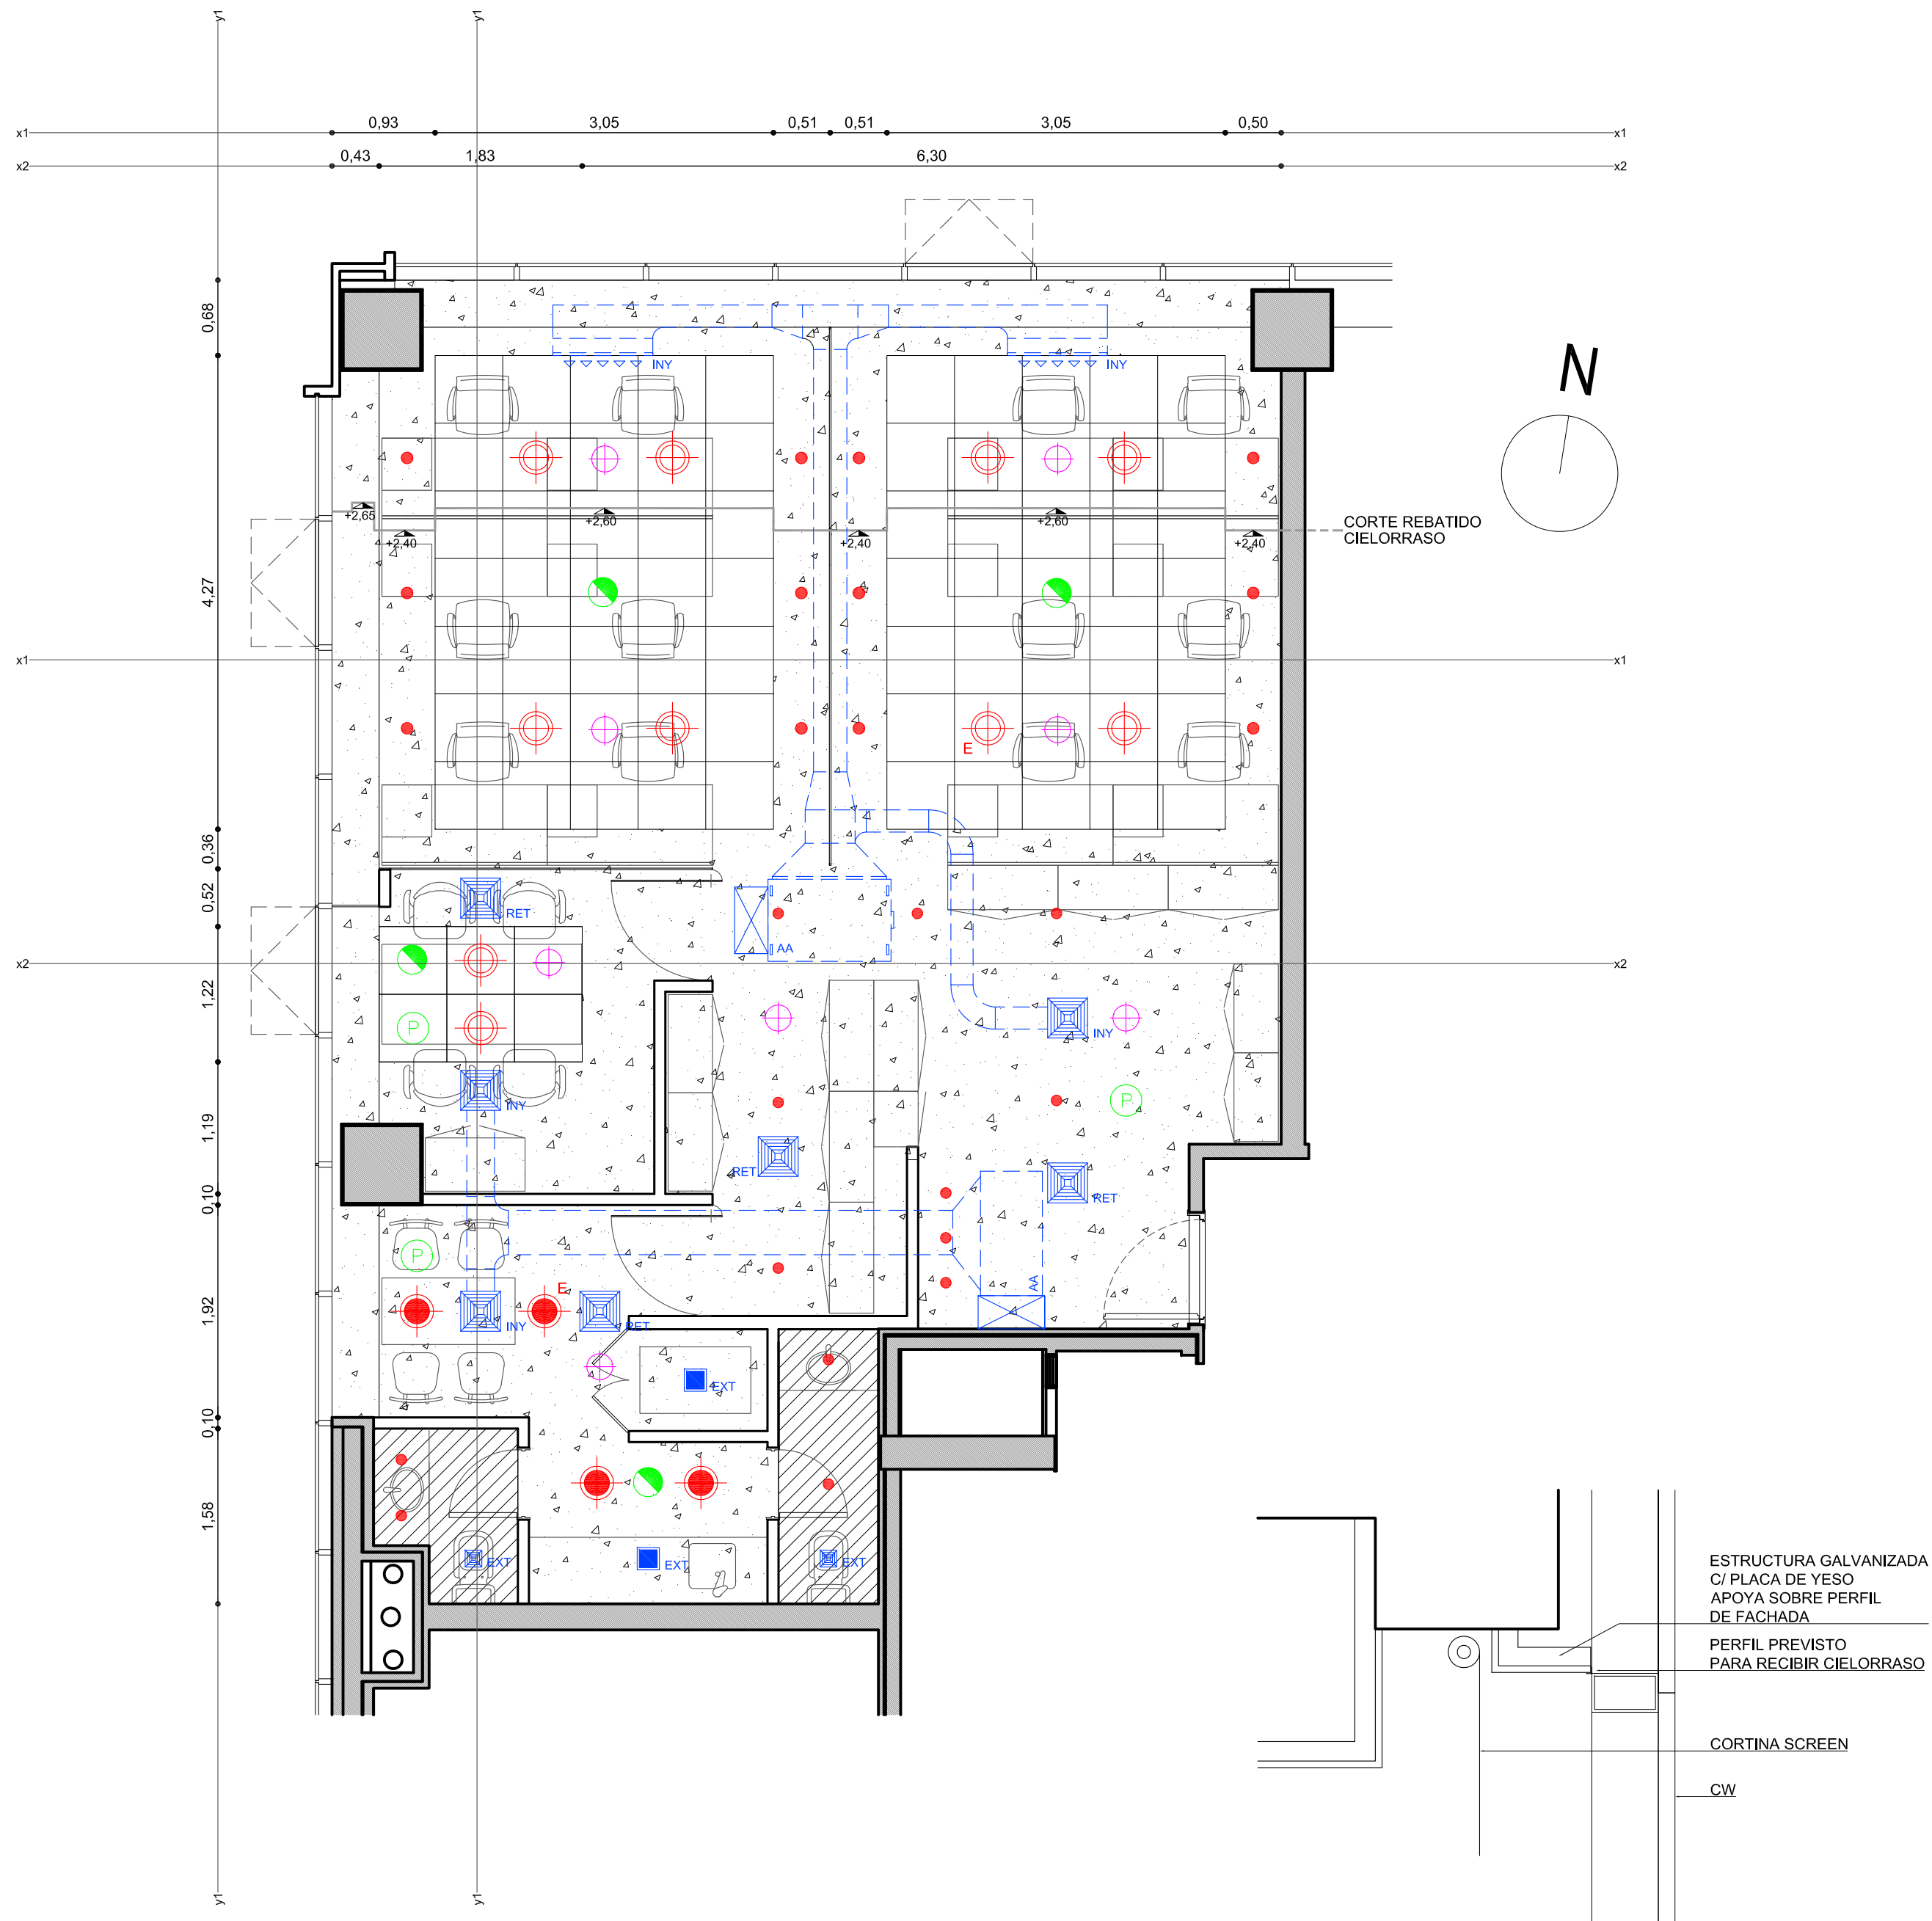

REFERENCIAS CIELORRASOS	
	CONTINUO DURLOCK h= 2,40m (h libre sobre cielorr.= 42cm)
	MODULAR h= 2,60m (h libre sobre cielorr.= 24cm)
	CONTINUO DURLOCK h= 2,20m (h libre sobre cielorr.= 64cm)
REFERENCIAS LUMINARIAS	
	ARTEFACTO DE EMBUTIR 60x60 LAMPARA 2x26w
	ARTEFACTO DE EMBUTIR CIRCULAR LAMPARA 2x26w c/difusor acrilico
	ARTEFACTO DE EMBUTIR LAMPARA LED 3w
REFERENCIAS EXTINCIÓN INCENDIOS	
	SPRINKLER
REFERENCIAS DETECCIÓN INCENDIOS	
	DETECTOR DE HUMO (ubicado en ambiente)
	PARLANTE
REFERENCIAS AIRE ACONDICIONADO	
	REJA INYECCIÓN (90x15)
	REJA INYECCIÓN / RETORNO (35x35)
	REJA EXTRACCIÓN (15x15)
	VENTILADOR DE EXTRACCIÓN
	REGISTRO (30x60)
	EQUIPO FANCOIL s/CIELORRASO

UBICACION:	WTC FREE ZONE 1202
PLANO:	CIELORRASO
ESCALA:	1:50
FECHA:	28 DE DICIEMBRE DE 2011
PROYECTISTA	--
ARCHIVO:	BAKER_TILLY_WTCFZ_CI_V02.dwg
XREF:	BAKER_TILLY_WTCFZ_AL_V01.dwg
NOTAS: APTO COTIZACION	
TODAS LAS MEDIDAS SE VERIFICARAN EN OBRA	

El proyecto y el diseño indicados en este plano son propiedad intelectual de Artvix S.A.
Esta prohibido su utilizacion total o parcial sin la expresa autorizacion escrita de la empresa.

CONTRACT URUGUAY
L.A. de Herrera 1248 of.811
World Trade Center Montevideo
Tel. / Fax : 598 2628 5922
info@contract.com.uy
www.contract.com.uy