


ANEXO II

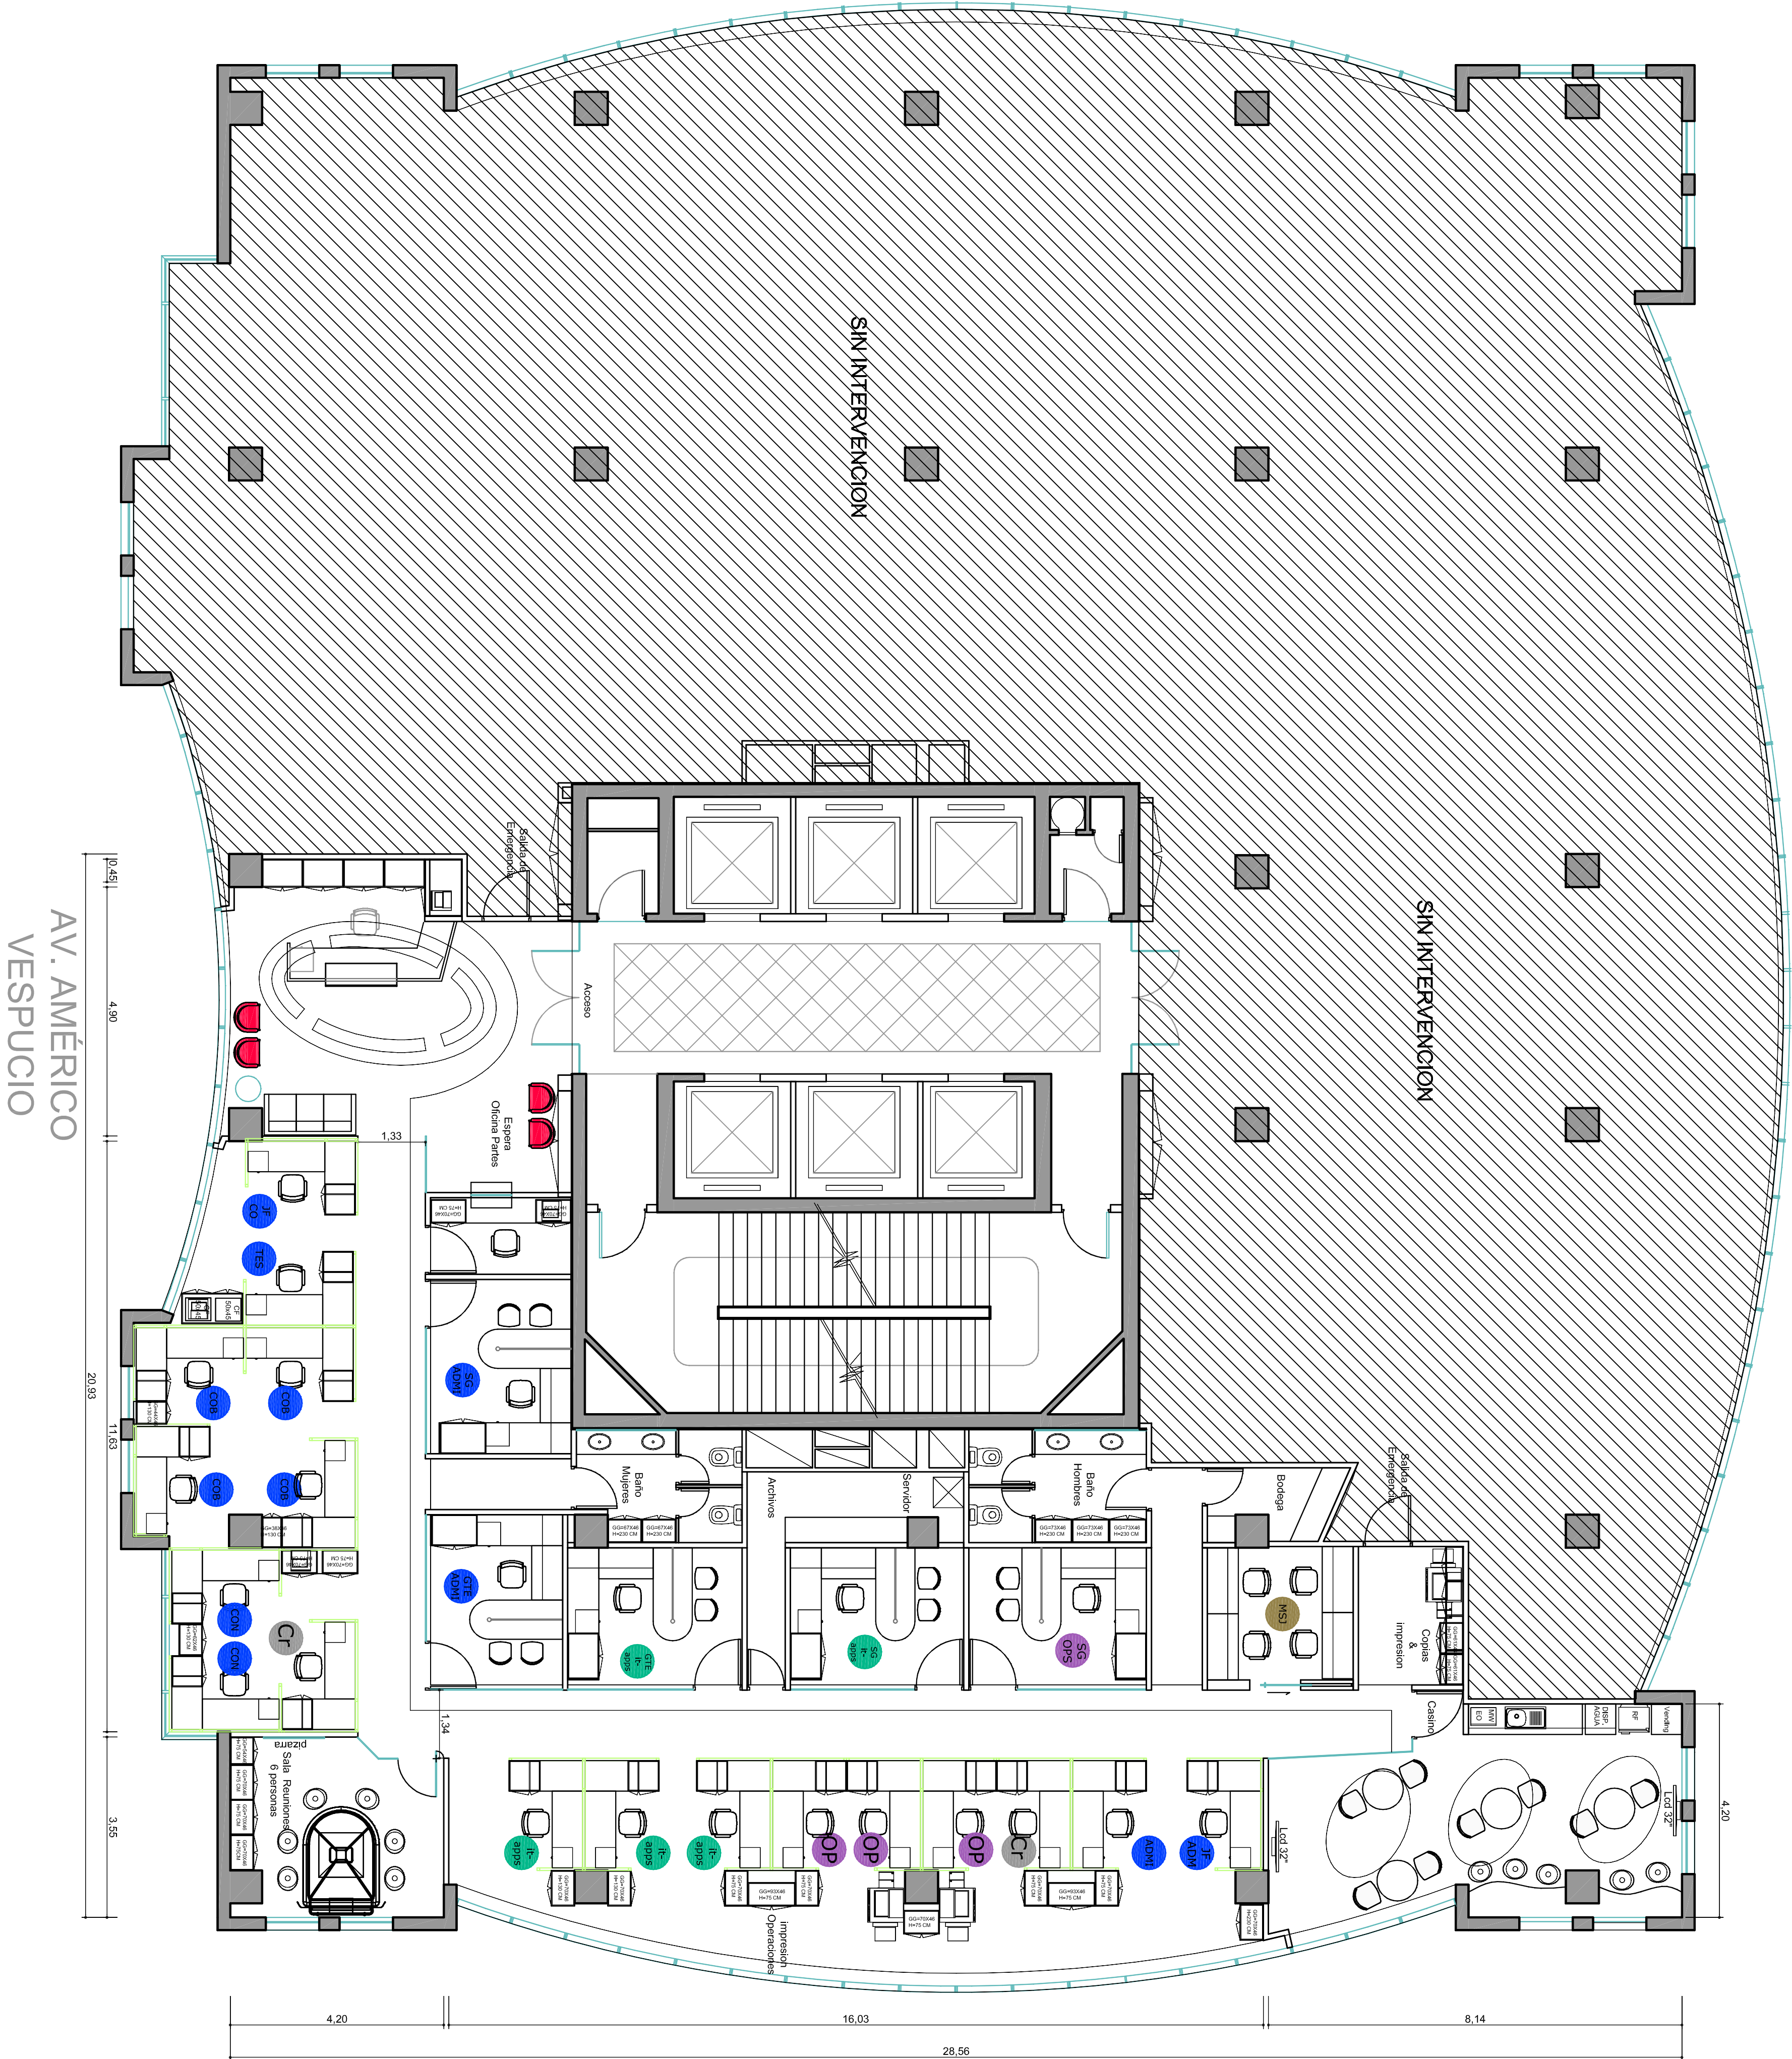

REFERENCIAS

- IT-APPS
 - OFICINA GERENTE / 1
 - OFICINA SUBGERENTE / 1
 - ESTACION DE TRABAJO OPERATIVOS/3
- OPERACIONES
 - OFICINA SUBGERENTE / 1
 - ESTACION DE TRABAJO OPERATIVOS / 3
- ADMINISTRACION
 - OFICINA GERENTE / 1
 - OFICINA SUBGERENTE / 1
 - ESTACION DE TRABAJO JEFE / 2
 - ESTACION DE TRABAJO OPERATIVOS / 8
- MENSAJEROS
 - ESTACION DE TRABAJO / 4
- CRECIMIENTO
 - ESTACION DE TRABAJO OPERATIVOS / 2

El proyecto y el diseño indicado en este plano son propiedad intelectual de Contract Chile S.A. Toda reproducción o uso no autorizado sin la expresa autorización escrita de la empresa.