


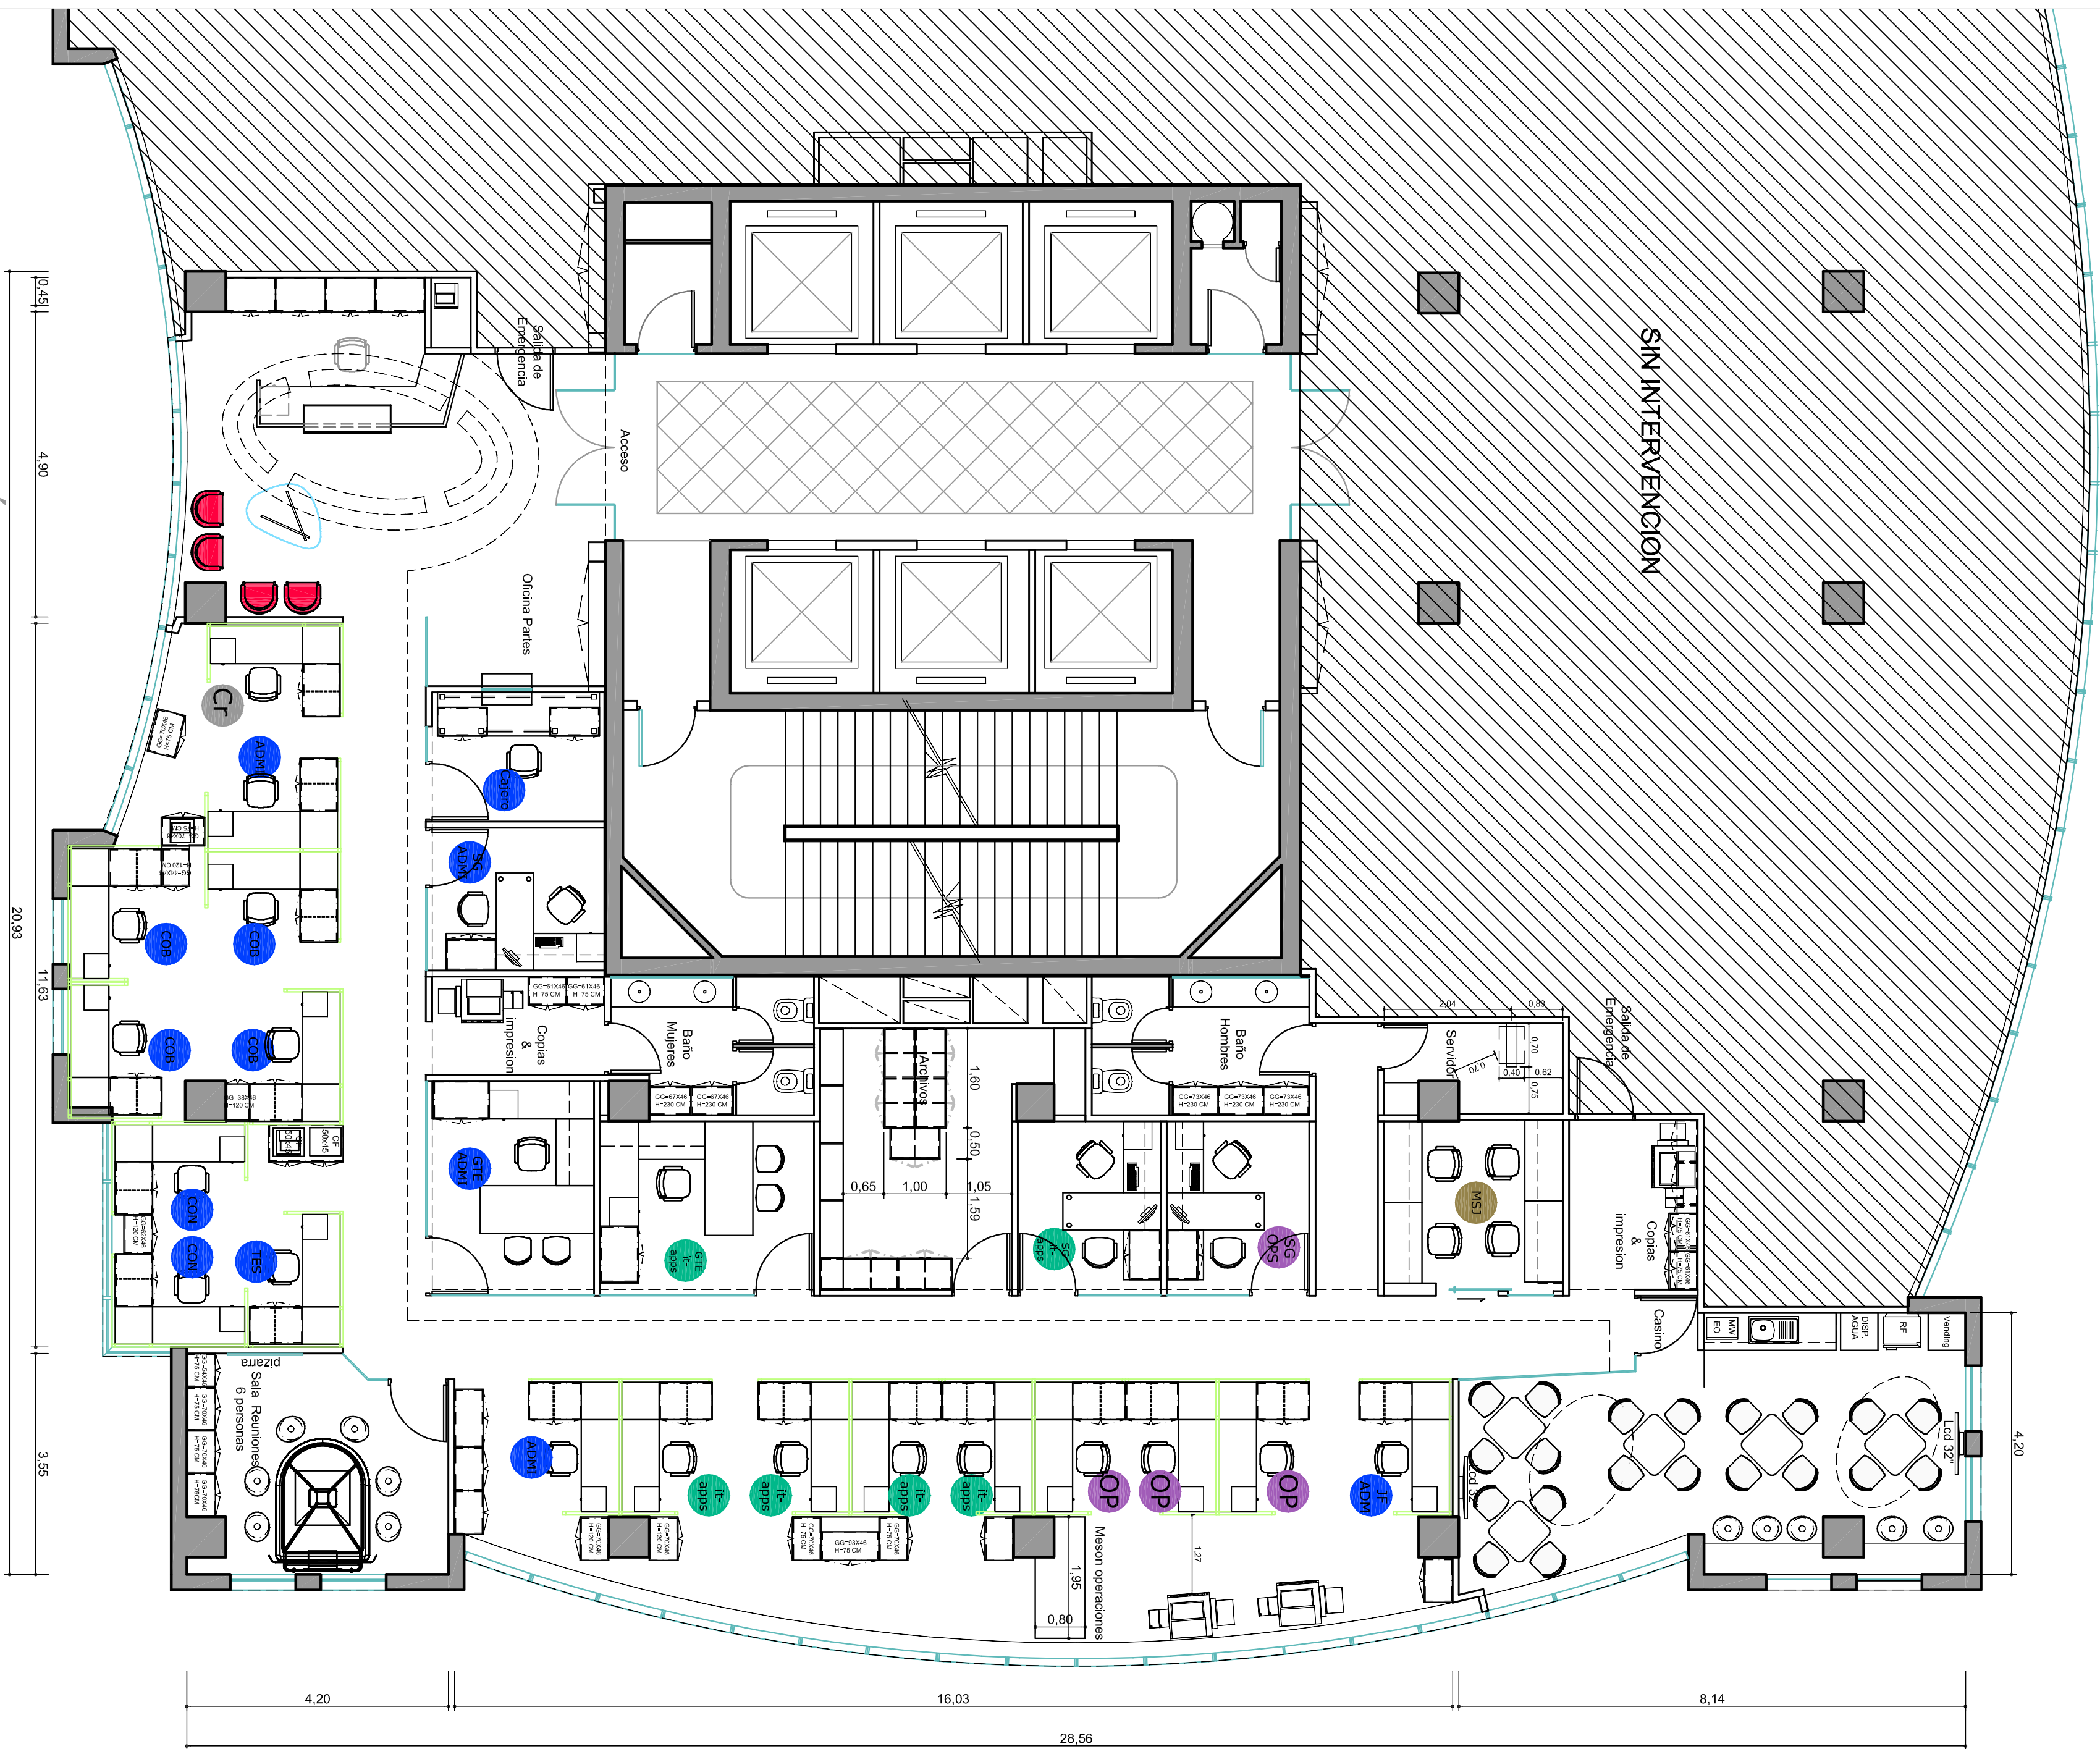

AV. AMÉRICO  
VESPUTIO

PLANTA LAYOUT PISO 6  
MODIFICADA PROPUESTA 1  
Esc. 1:75

