


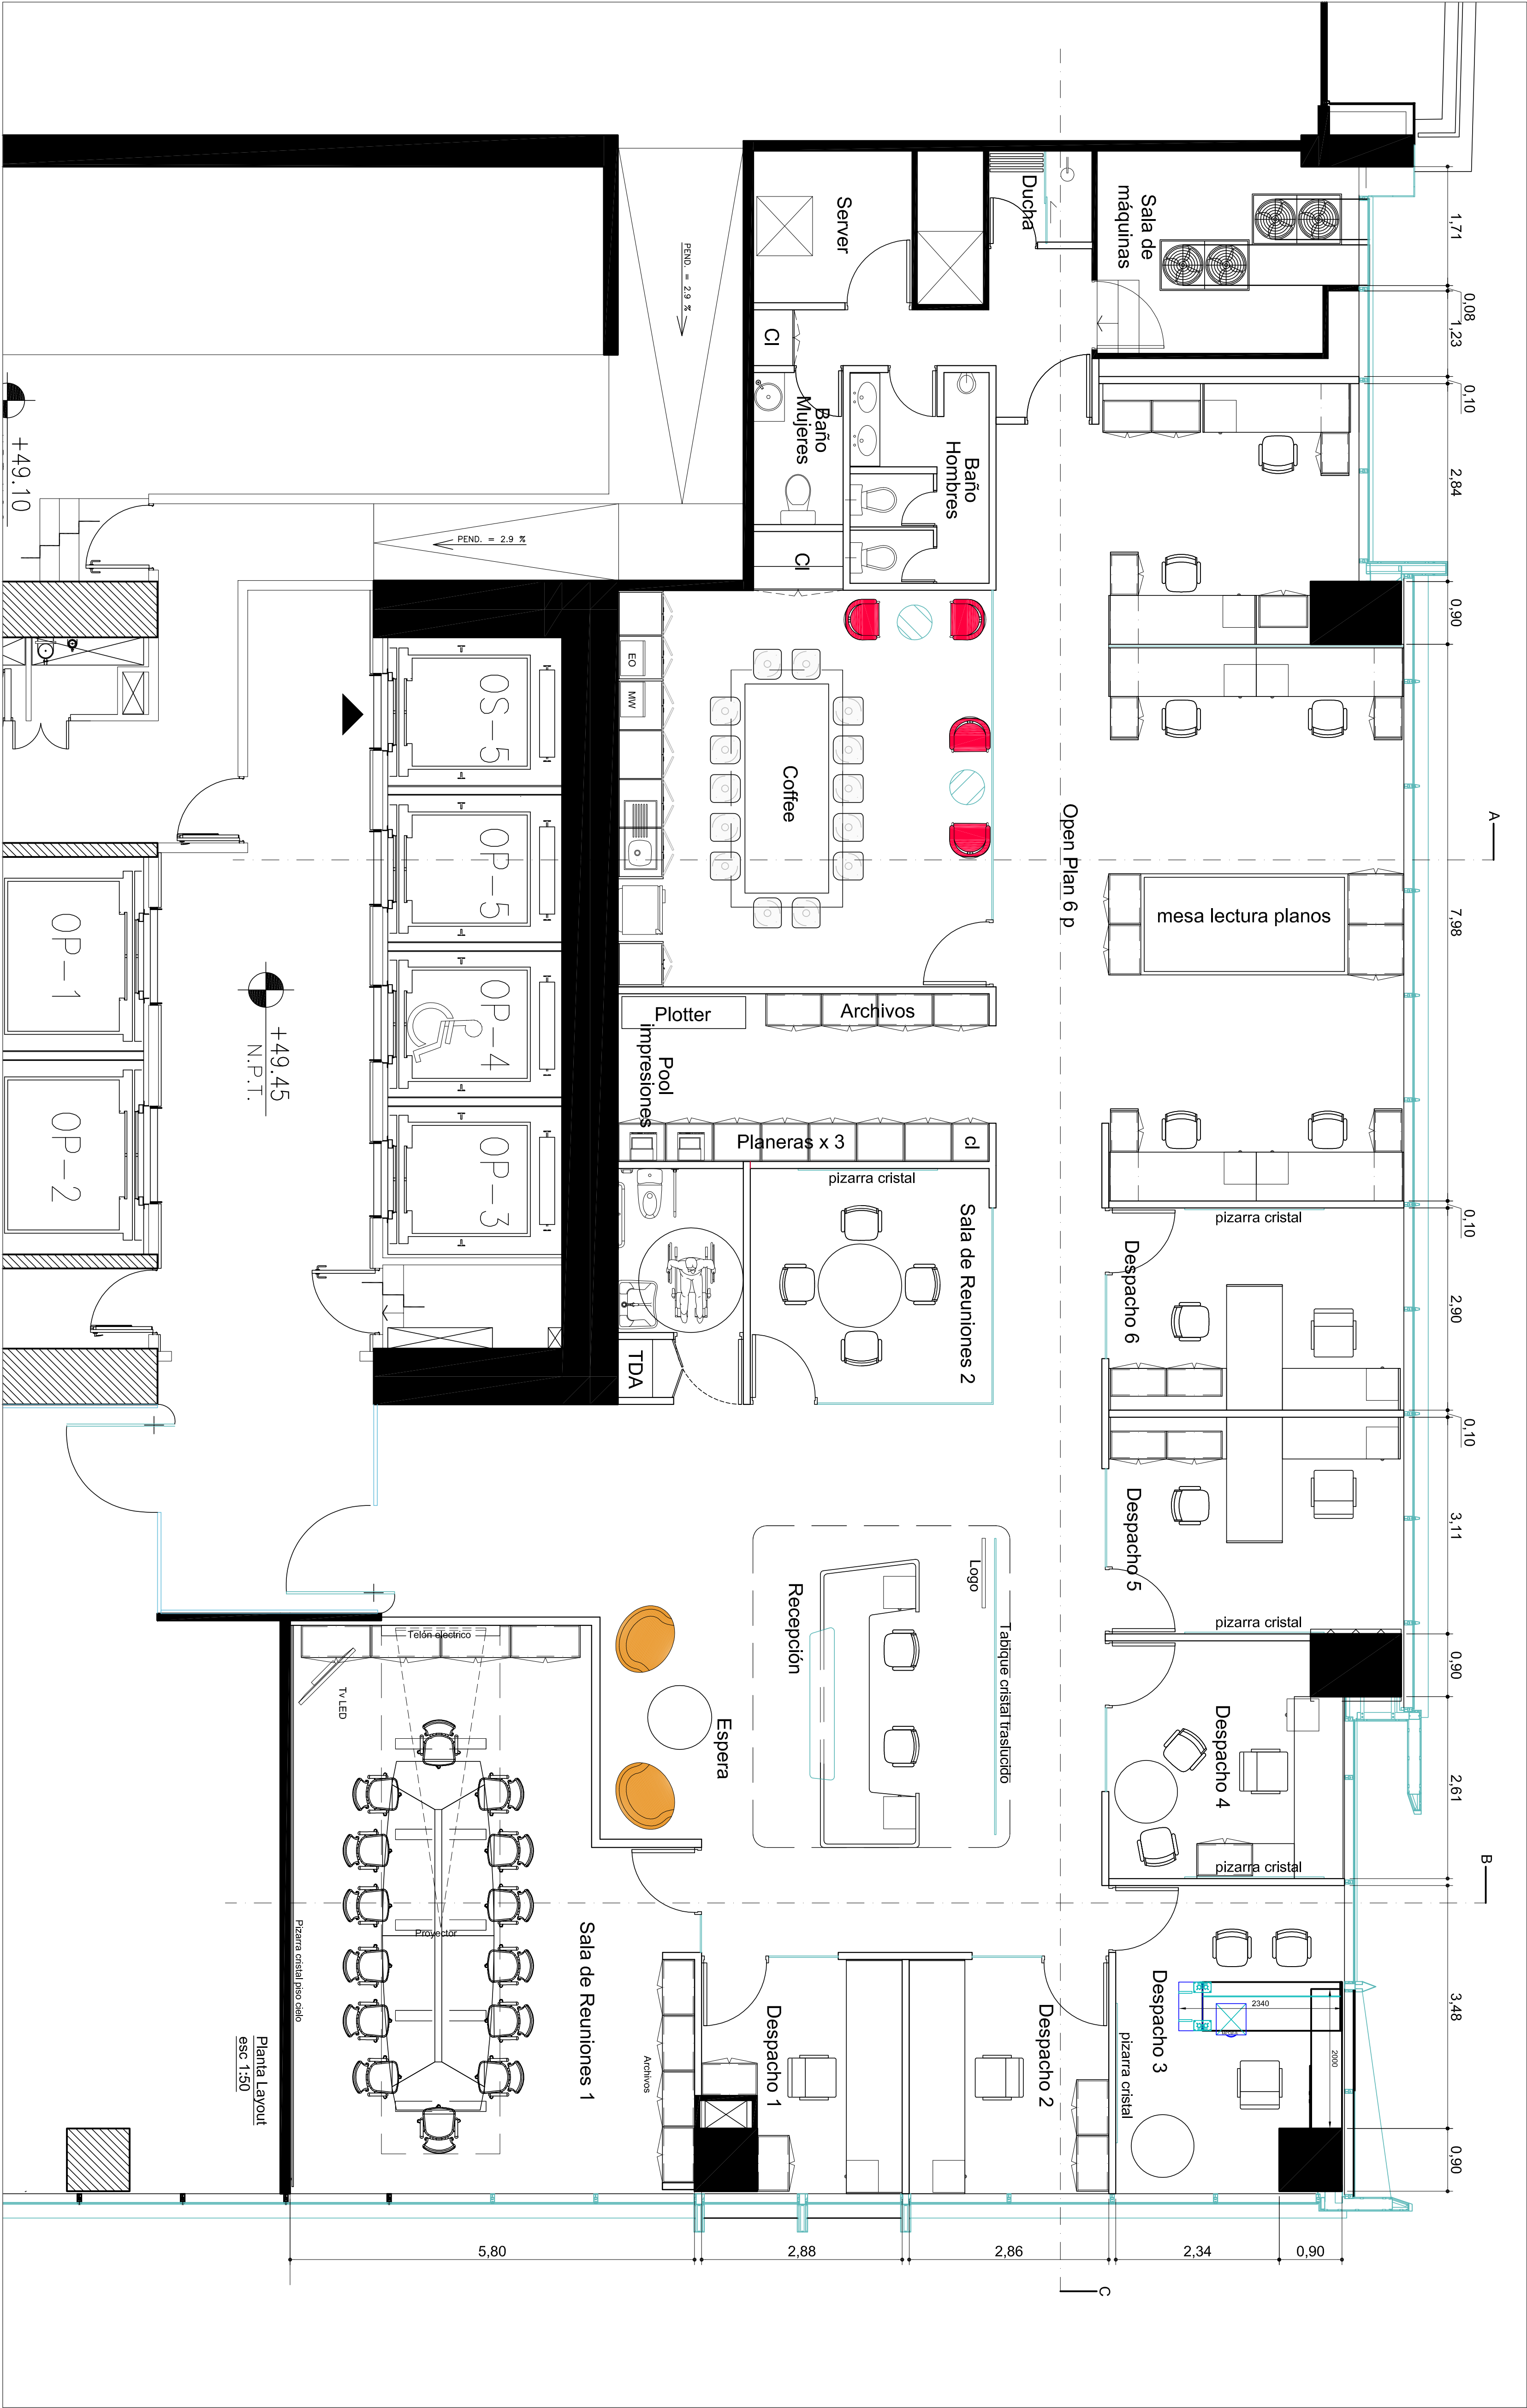

UBICACIÓN: EDIFICIO ISIDORA, 3000 PISO 13

PLANO:	PLANO DE LAYOUT
ESCALA:	1:50
FECHA:	01-02-2012
PROYECTISTA:	MAURENO
ARCHIVO:	ORE-IS-PI-3-LAY-V06
XREF:	LAMINA 1/2
NOTAS:	TOBAS LAS MEDIDAS SEHAN RECTIFICADAS EN OBRA

El proyecto y el diseño indicados en este plano son propiedad intelectual de la empresa. Esta prohibido su utilización total o parcial sin la expresa autorización escrita de la empresa.



CONTRACT CHILE
Darío Urzúa 1955,
Providencia, Santiago, Chile
Tel.: 205 44 71 Fax: 2049188
www.contract.cl