


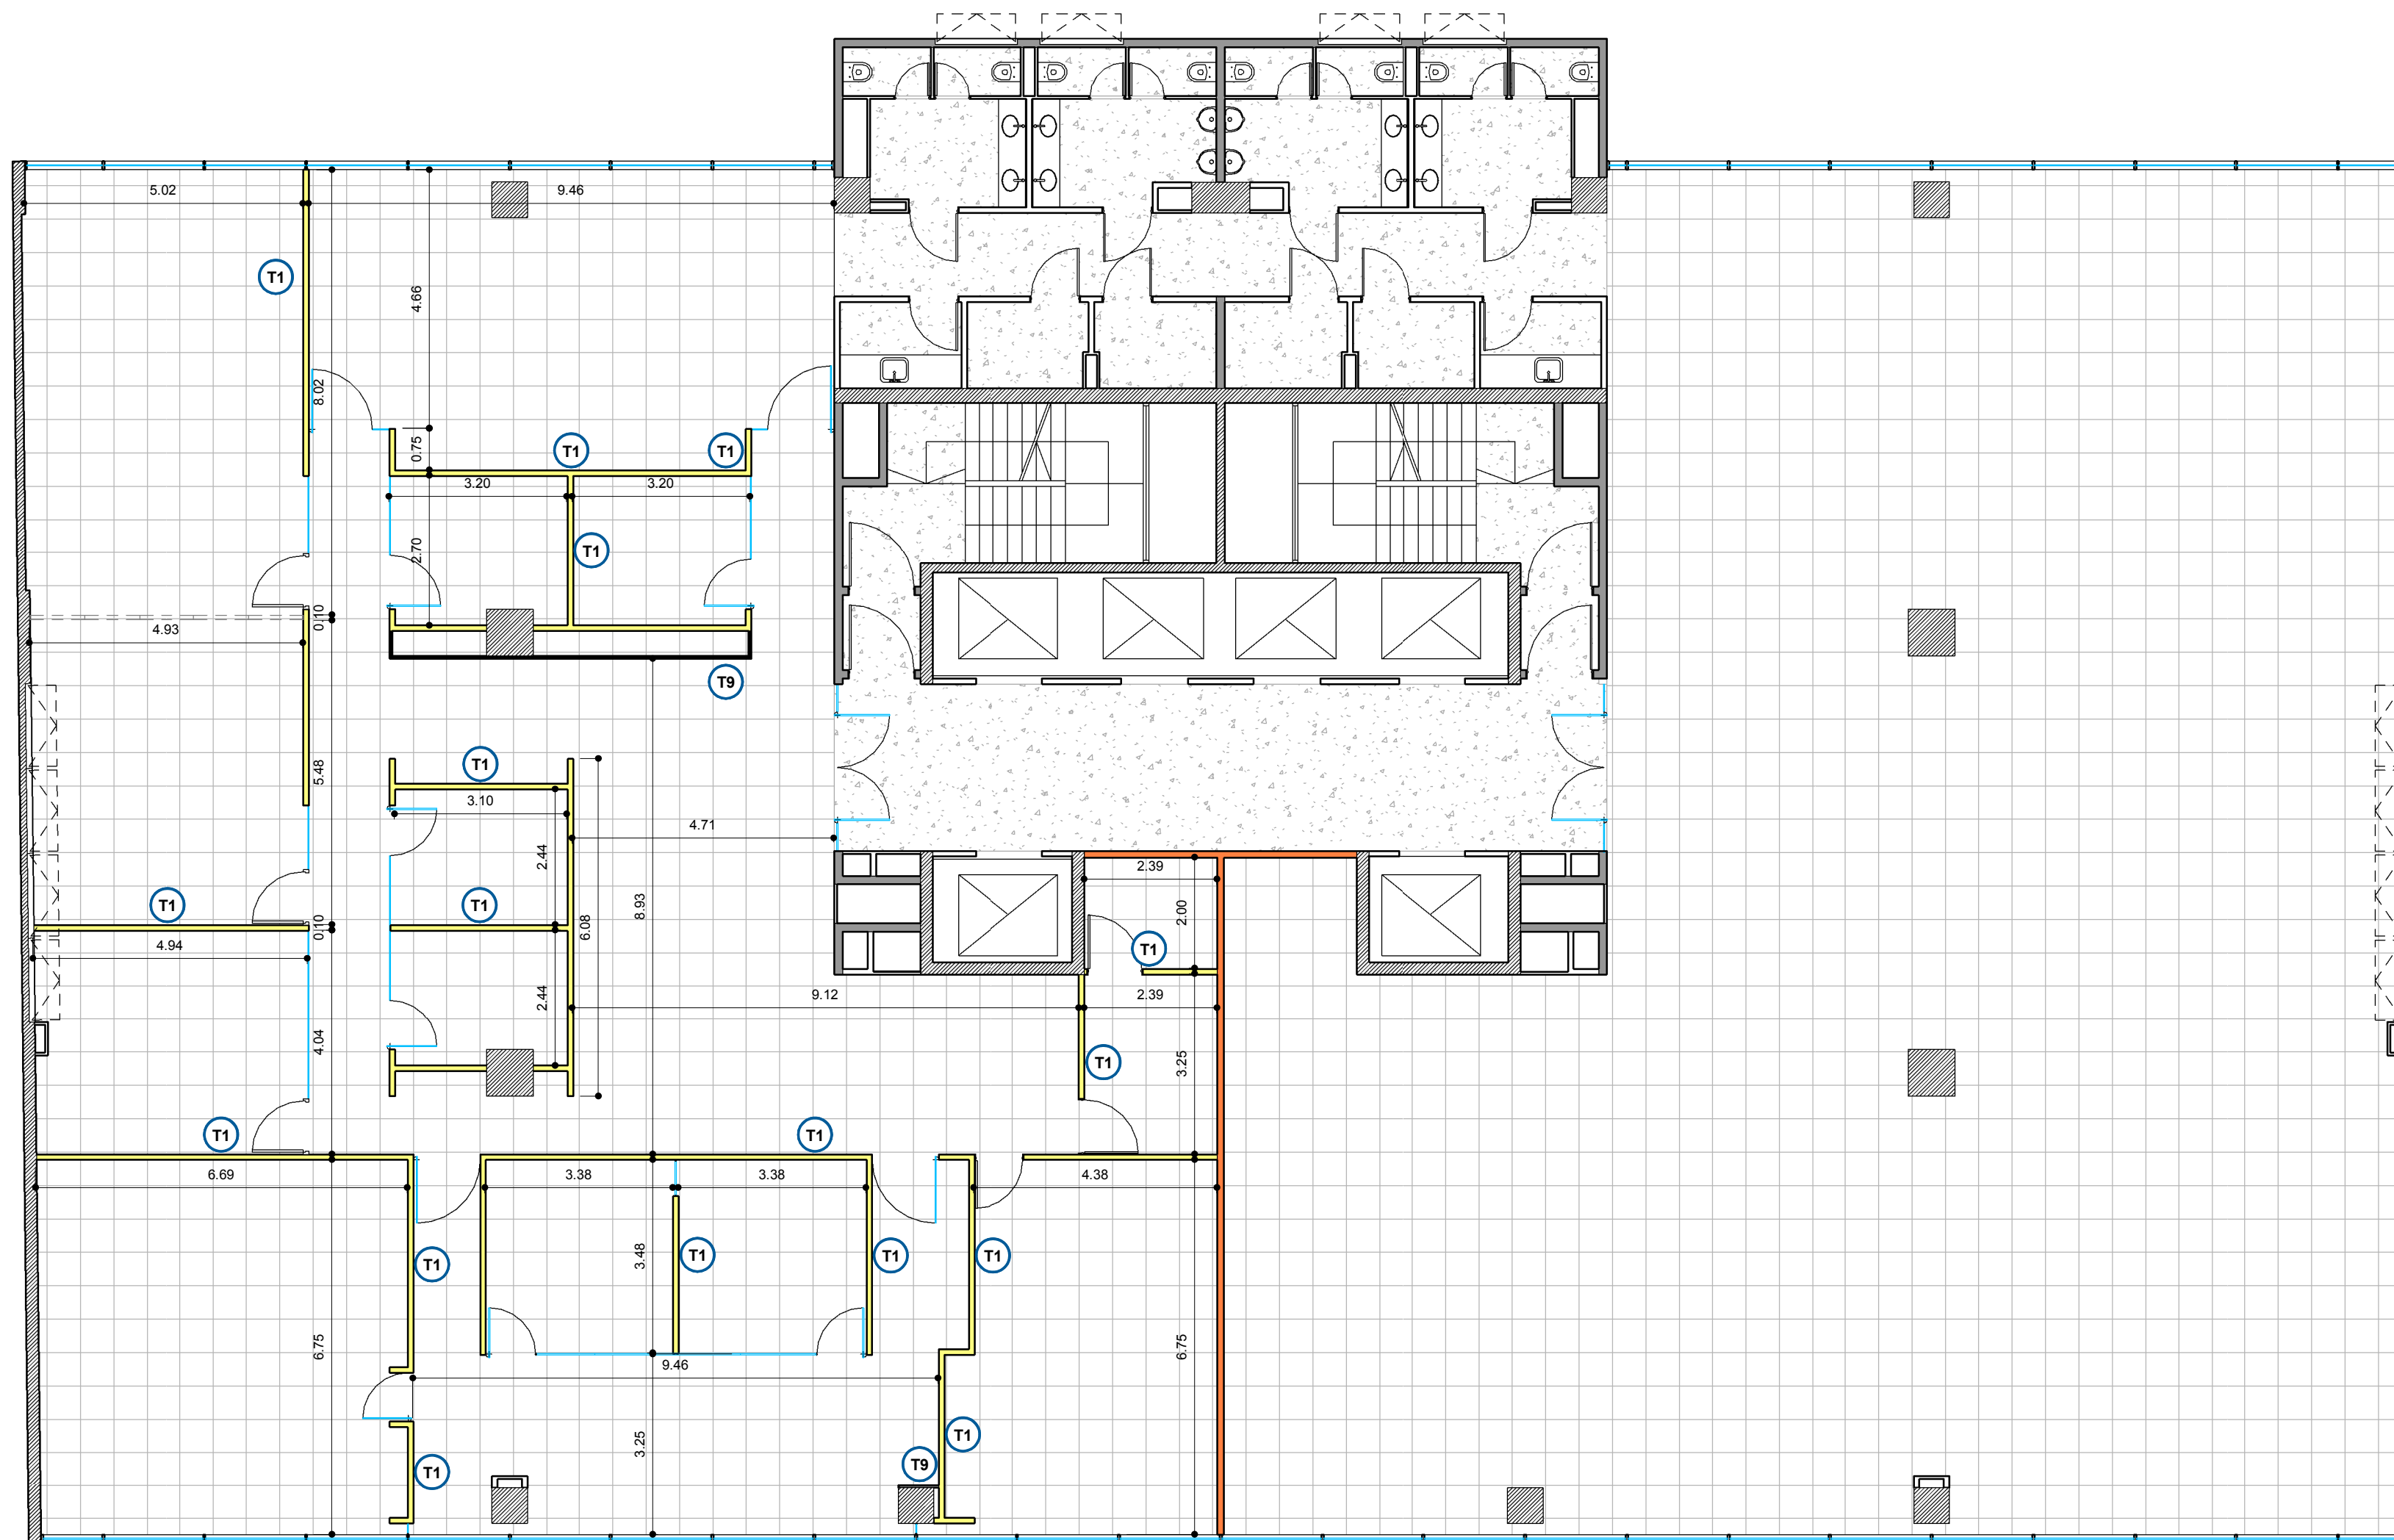

REFERENCIAS TABIQUERÍA

- T1** SIMPLE PLACA BLANCA (estándar)
con aislación - h: hasta losa
- T2** DOBLE PLACA BLANCA (estándar)
con aislación - h: hasta losa
- T3** SIMPLE PLACA VERDE (hidrófuga)
con aislación - h: hasta losa
- T4** SIMPLE PLACA ROJA (ignífuga)
con aislación - h: hasta losa
- T5** DOBLE PLACA ROJA (ignífuga)
con aislación - h: hasta losa
- T6** SIMPLE PLACA BLANCA / VERDE
con aislación - h: hasta losa
- T7** SIMPLE PLACA BLANCA / ROJA
con aislación - h: hasta losa
- T8** MEDIO FORRO PLACA BLANCA
con aislación - e: 8.25cm - h: hasta losa
- T9** MEDIO FORRO PLACA BLANCA
con aislación - e: 5cm - h: hasta losa
- T10** MEDIO FORRO PLACA VERDE (hidrófuga)
con aislación - e: 8.25cm - h: hasta losa
- T11** MEDIO FORRO PLACA VERDE (hidrófuga)
con aislación - e: 5cm - h: hasta losa
- T12** MEDIO FORRO PLACA ROJA (ignífuga)
con aislación - e: 8.25cm - h: hasta losa
- T13** MEDIO FORRO PLACA ROJA (ignífuga)
con aislación - e: 5cm - h: hasta losa
- T14** PLACA BLANCA PEGADA (revestimiento)
- T15** PLACA VERDE PEGADA (revestimiento)
- T16** PLACA ROJA PEGADA (revestimiento)
- T17** SIMPLE PLACA BLANCA (estándar) CURVA
con aislación - h: hasta losa

T1^R REFUERZOS EN DURLOCK
según plano detalle correspondiente

ESTRUCTURA DE H"A" EXISTENTE

MURO EXISTENTE

VIDRIO SIMPLE con U de aluminio anodizado
natural y cristal templado - e: 10mm

P13 TIPO DE PUERTA
75 ANCHO DE VANO

CONTRAPISO Y CARPETA
DE NIVELACIÓN



AV. LIBERTADOR 6350
PISO 3

OC
2.2

PLANO Tabiquería P04
ESCALA 1 : 100
FECHA 27/04/2012
PROYECTISTA C4
NOTAS -

Todas las medidas se verificarán en obra.

El proyecto y el diseño indicados en este plano
son propiedad intelectual de Contract Rent S.A.
Está prohibida su utilización total o parcial sin la
expresa autorización escrita de la empresa.

contract Una empresa
soci del grupo **PLANET**
Espacios de Trabajo

Tucumán 117, Piso 7 (C1049AAC)
Buenos Aires, Argentina
Tel/Fax 54.11. 4516.0722
info@contract.com.ar
www.contract.com.ar