



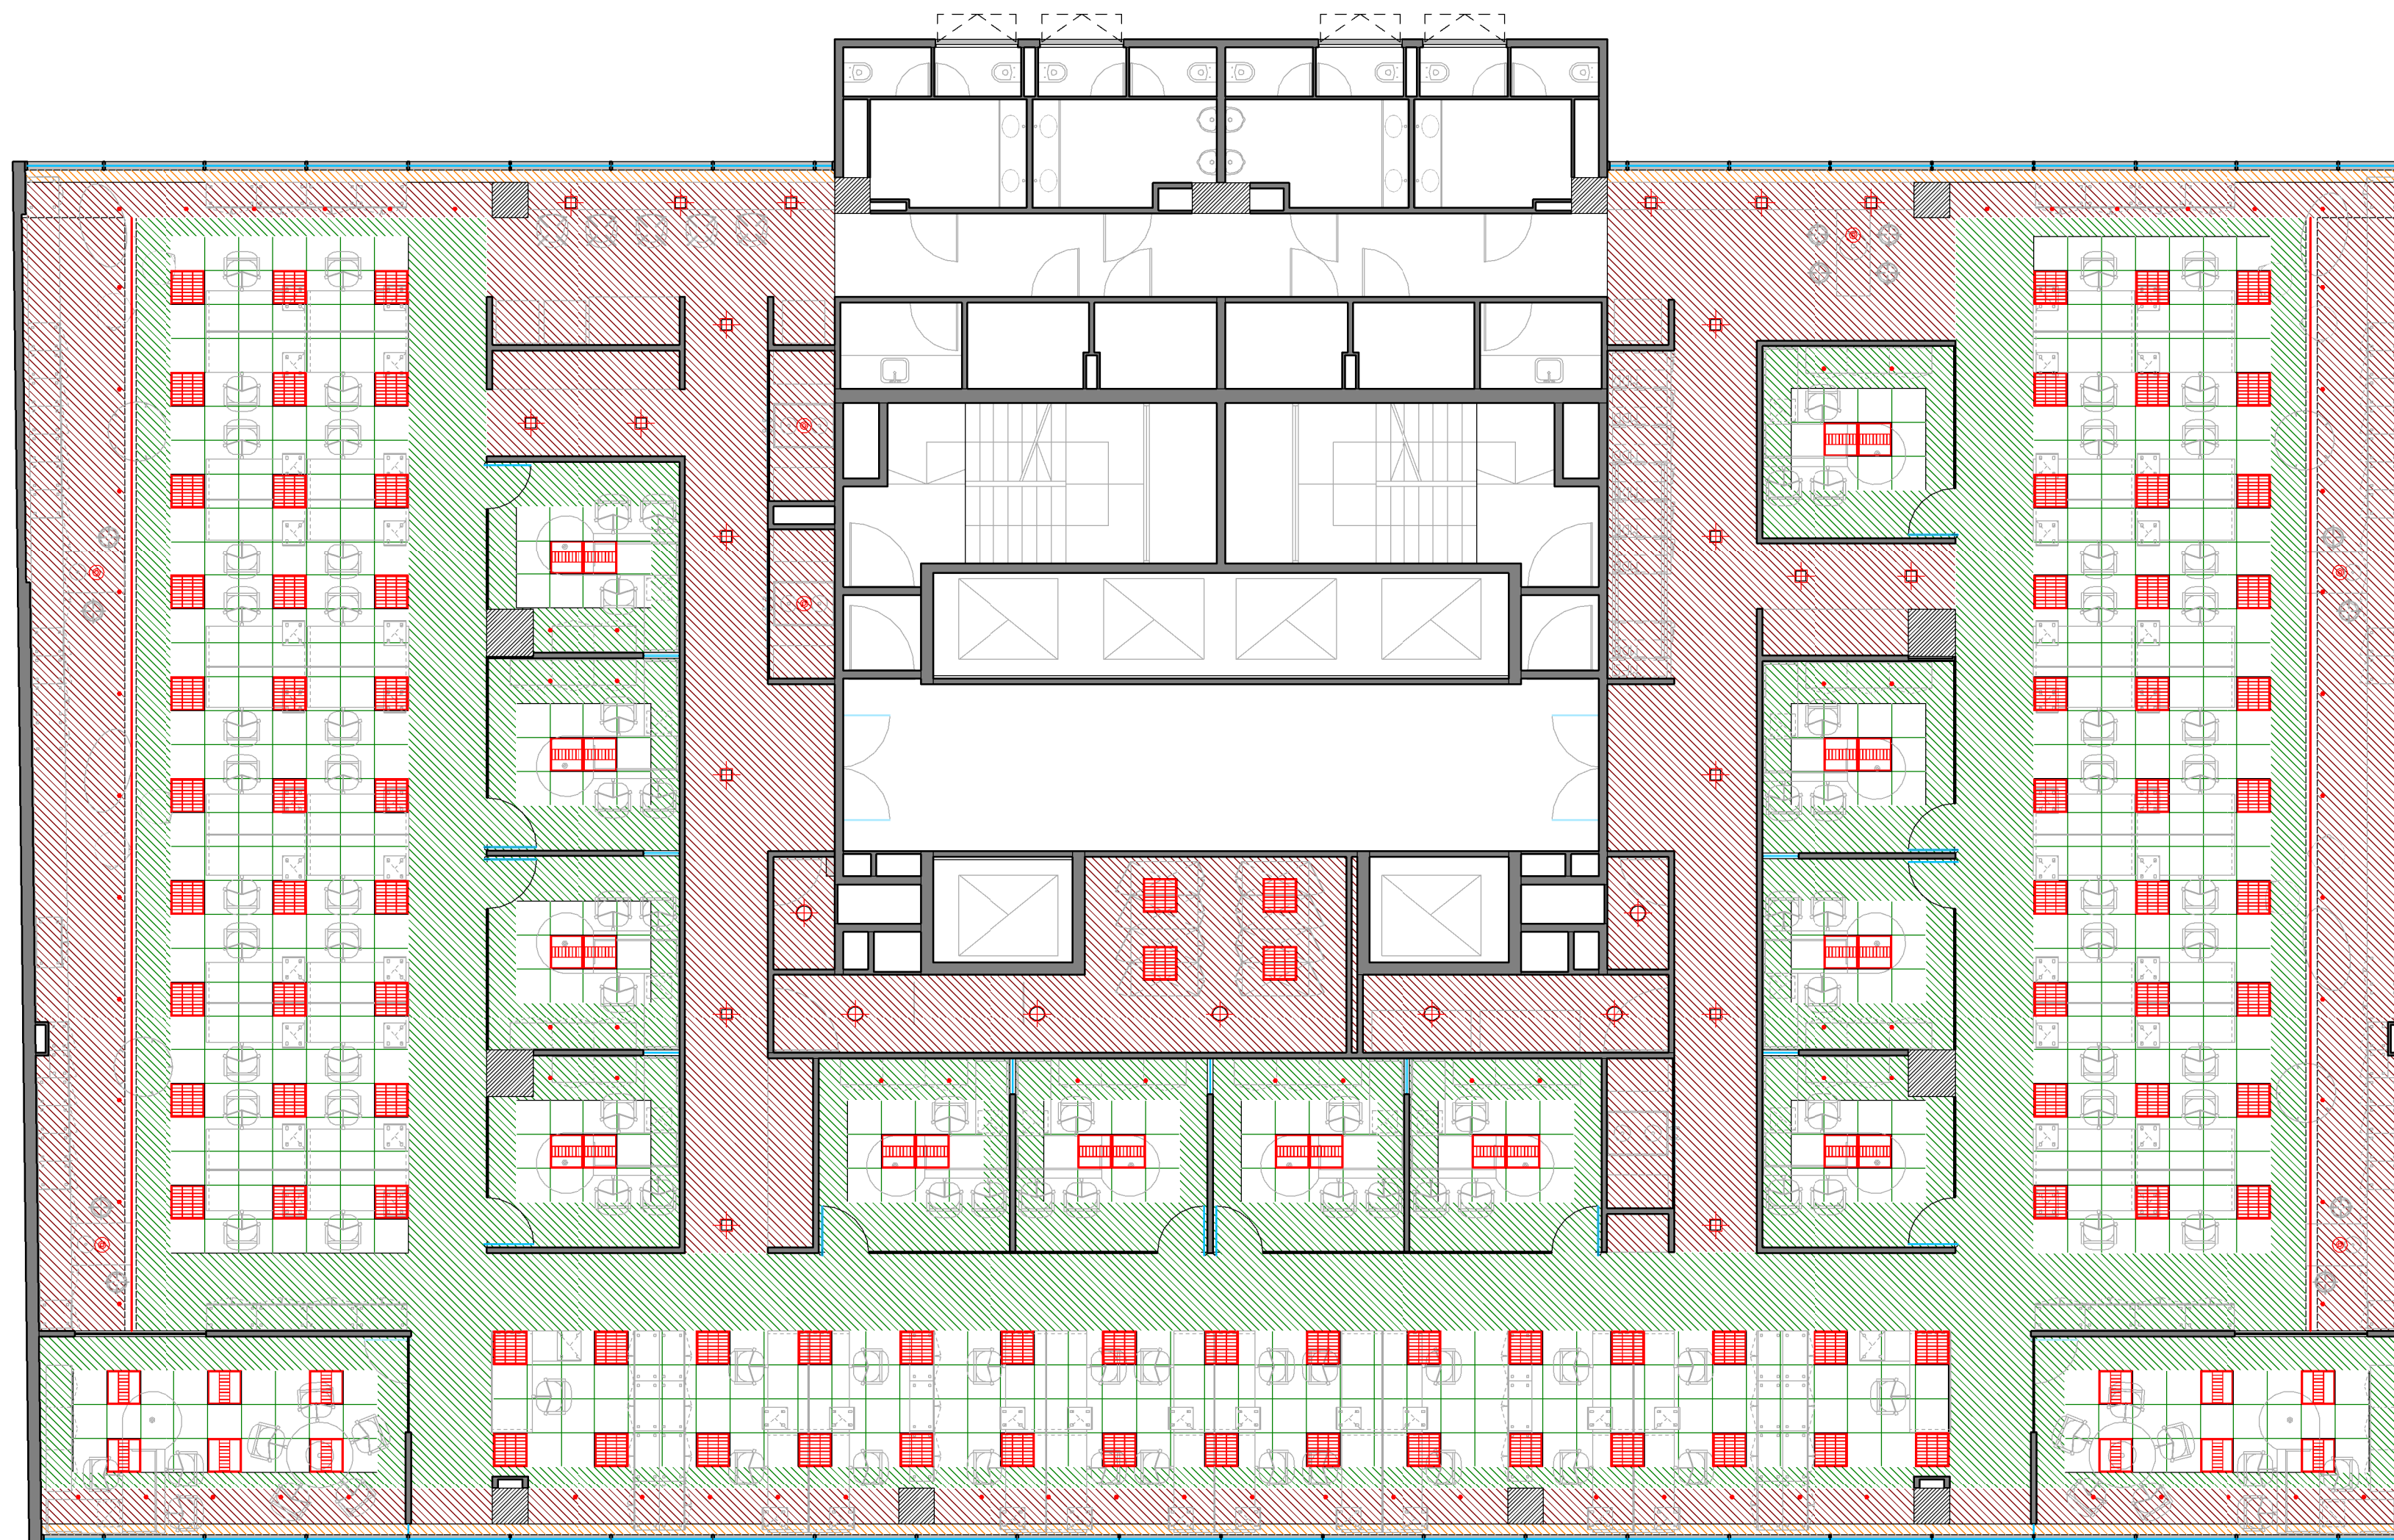


REFERENCIAS CIELORRASO

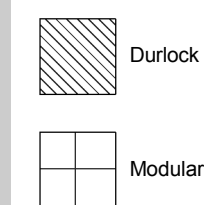

Altura 2.30m
 Altura 2.45m
 Altura 2.60m
 Altura 2.80m
 EXISTENTE

REFERENCIAS ILUMINACION

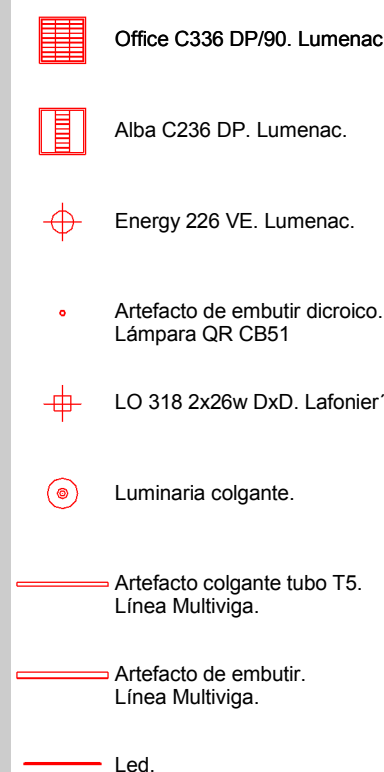

AV. LIBERTADOR 6350
 PISO 3

OC
 2.3

PLANO Cielorrasos P03
 ESCALA 1 : 100
 FECHA 27/04/2012
 PROYECTISTA C4
 NOTAS -

Todas las medidas se verificarán en obra.

El proyecto y el diseño indicados en este plano son propiedad intelectual de Contract Rent S.A. Está prohibida su utilización total o parcial sin la expresa autorización escrita de la empresa.

contract Una empresa socia del grupo PLANET
 Espacios de Trabajo
 Tucumán 117, Piso 7 (C1049AAC)
 Buenos Aires, Argentina
 Tel/Fax 54.11. 4516.0722
 info@contract.com.ar
 www.contract.com.ar