



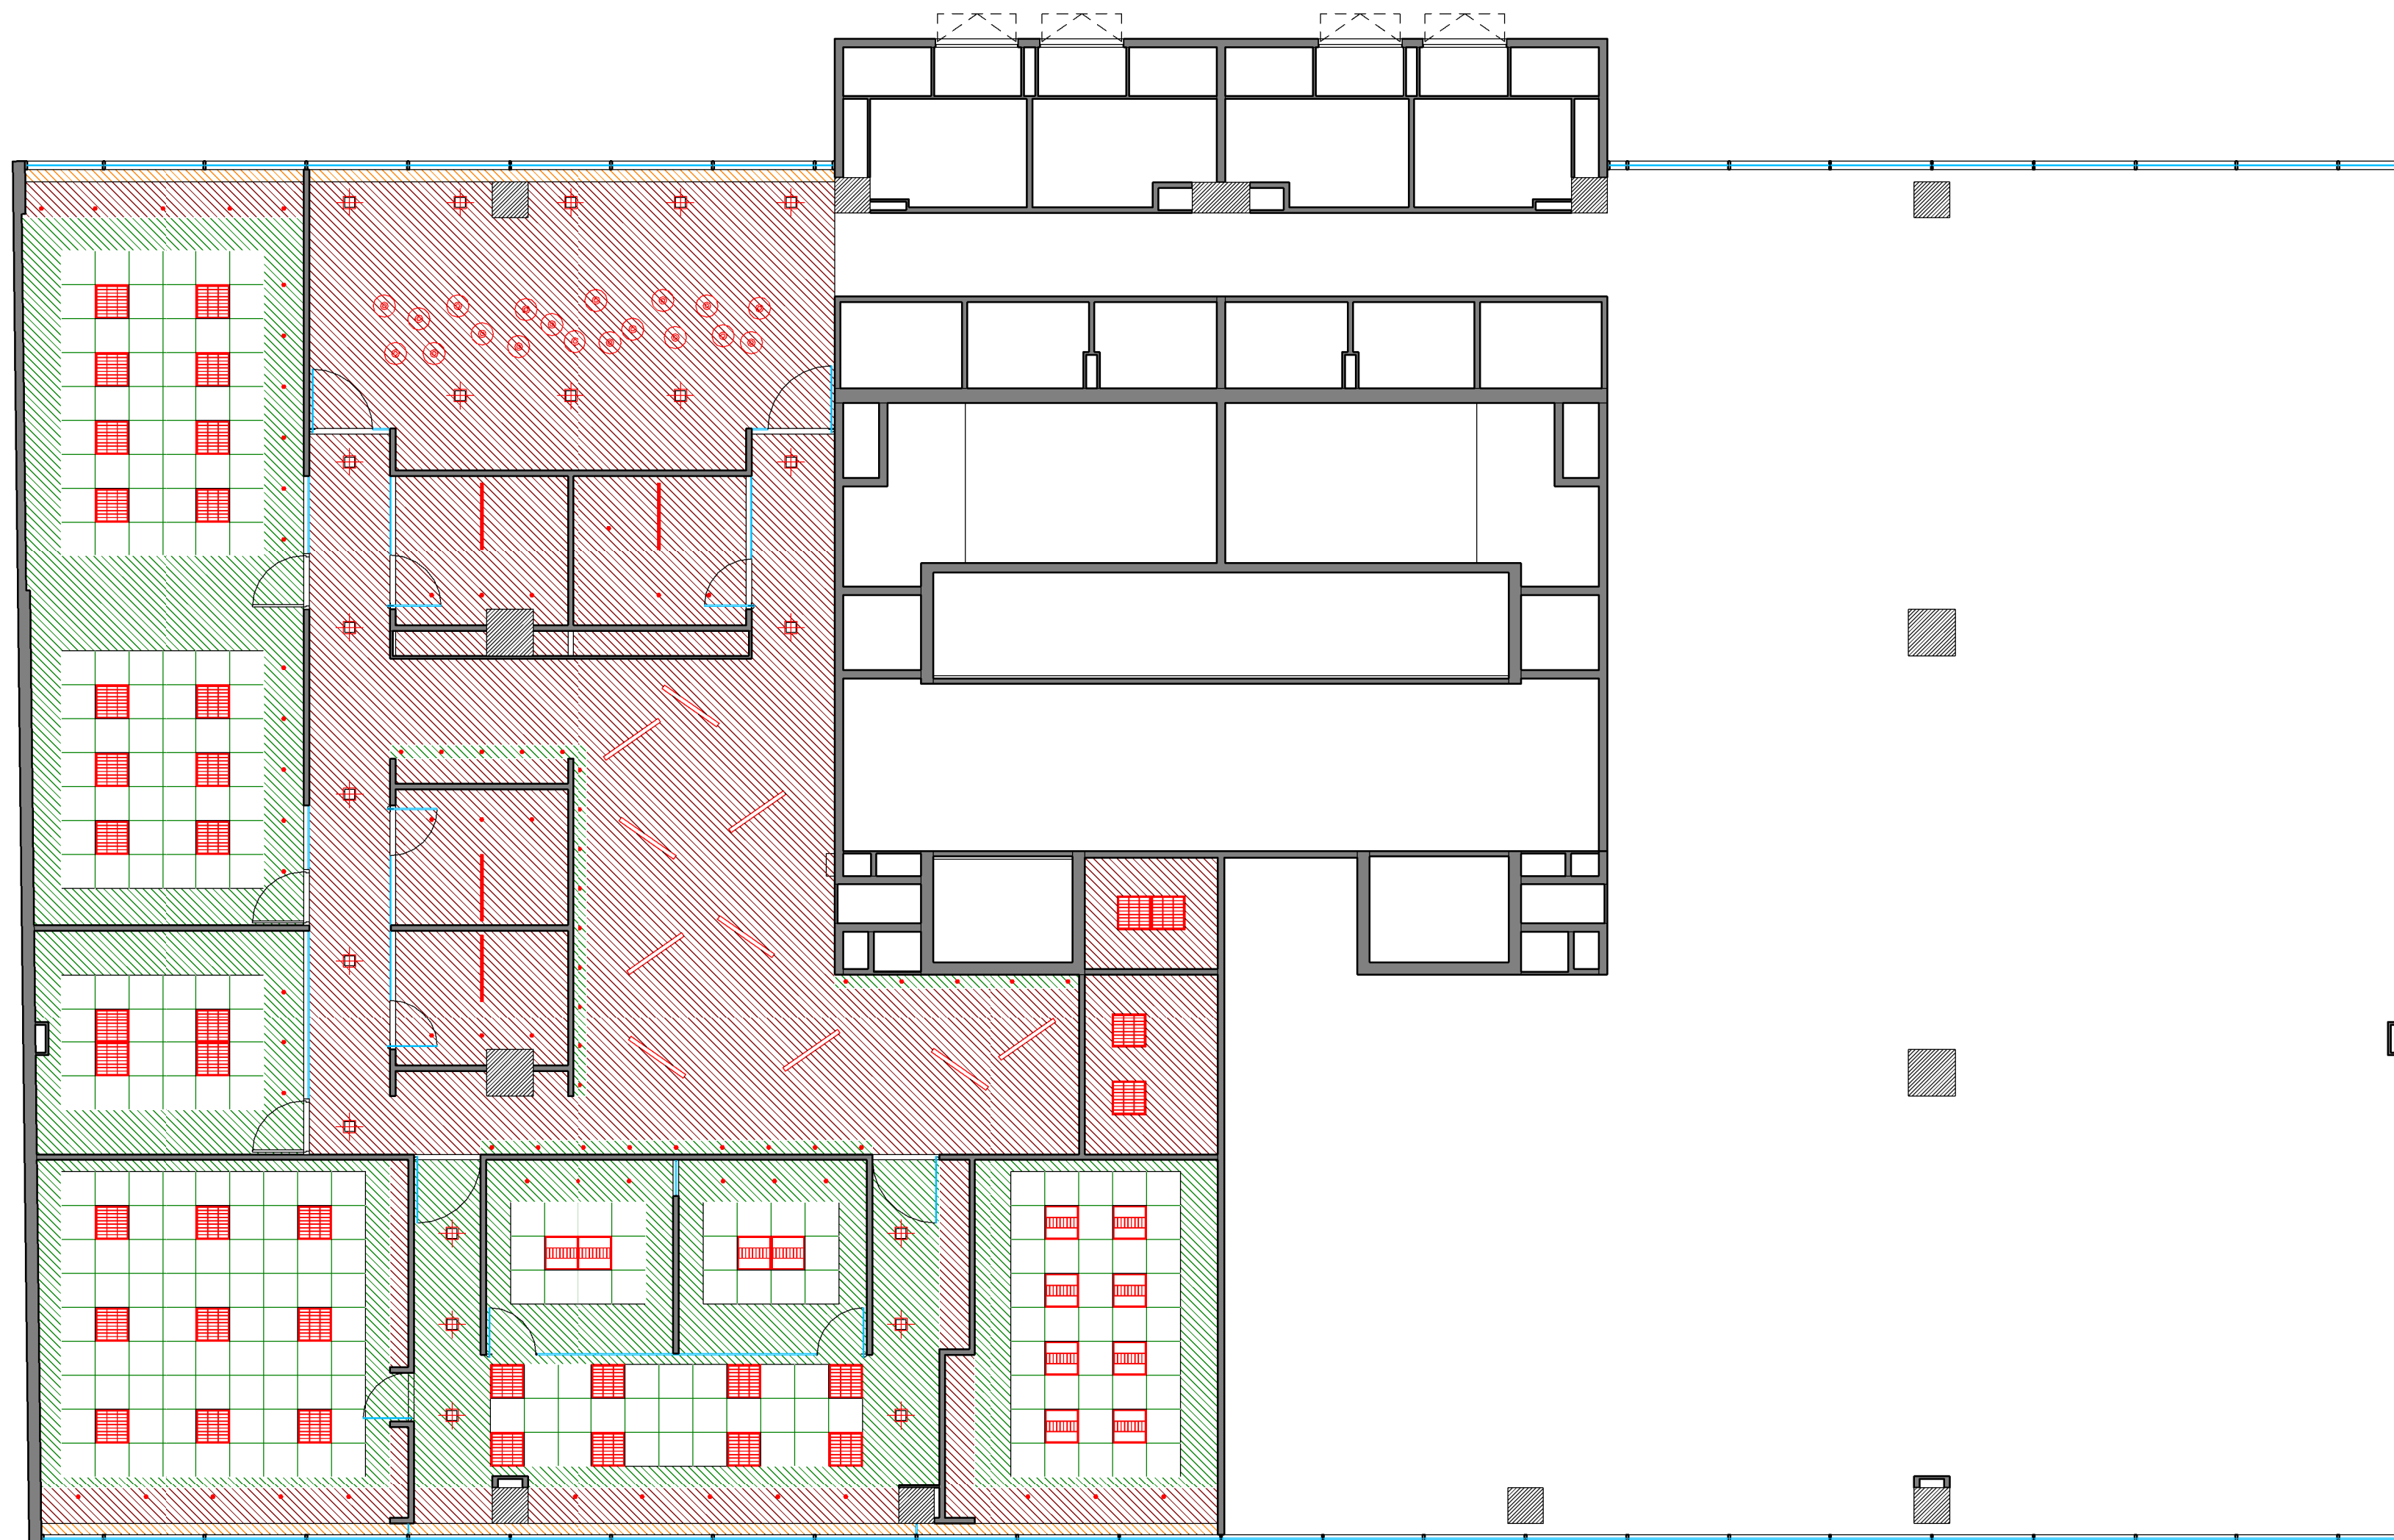

REFERENCIAS CIELORRASO

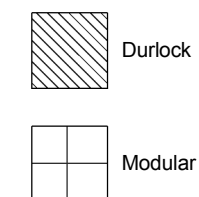

- Altura 2.30m
- Altura 2.45m
- Altura 2.60m
- Altura 2.80m
- EXISTENTE

REFERENCIAS ILUMINACION

- Office C336 DP/90. Lumenac.
- Alba C236 DP. Lumenac.
- Energy 226 VE. Lumenac.
- Artefacto de embutir dicroico. Lámpara QR CB51
- LO 318 2x26w DxD. Lafonier's.
- Luminaria colgante.
- Artefacto colgante tubo T5. Línea Multiviga.
- Artefacto de embutir. Línea Multiviga.
- Led.



AV. LIBERTADOR 6350
PISO 3

OC
2.4

PLANO Cielorrasos P04
ESCALA 1 : 100
FECHA 27/04/2012
PROYECTISTA C4
NOTAS -

Todas las medidas se verificarán en obra.

El proyecto y el diseño indicados en este plano son propiedad intelectual de Contract Rent S.A. Está prohibida su utilización total o parcial sin la expresa autorización escrita de la empresa.

contract Una empresa socia del grupo PLANET
Espacios de Trabajo
Tucumán 117, Piso 7 (C1049AAC)
Buenos Aires, Argentina
Tel/Fax 54.11. 4516.0722
info@contract.com.ar
www.contract.com.ar