


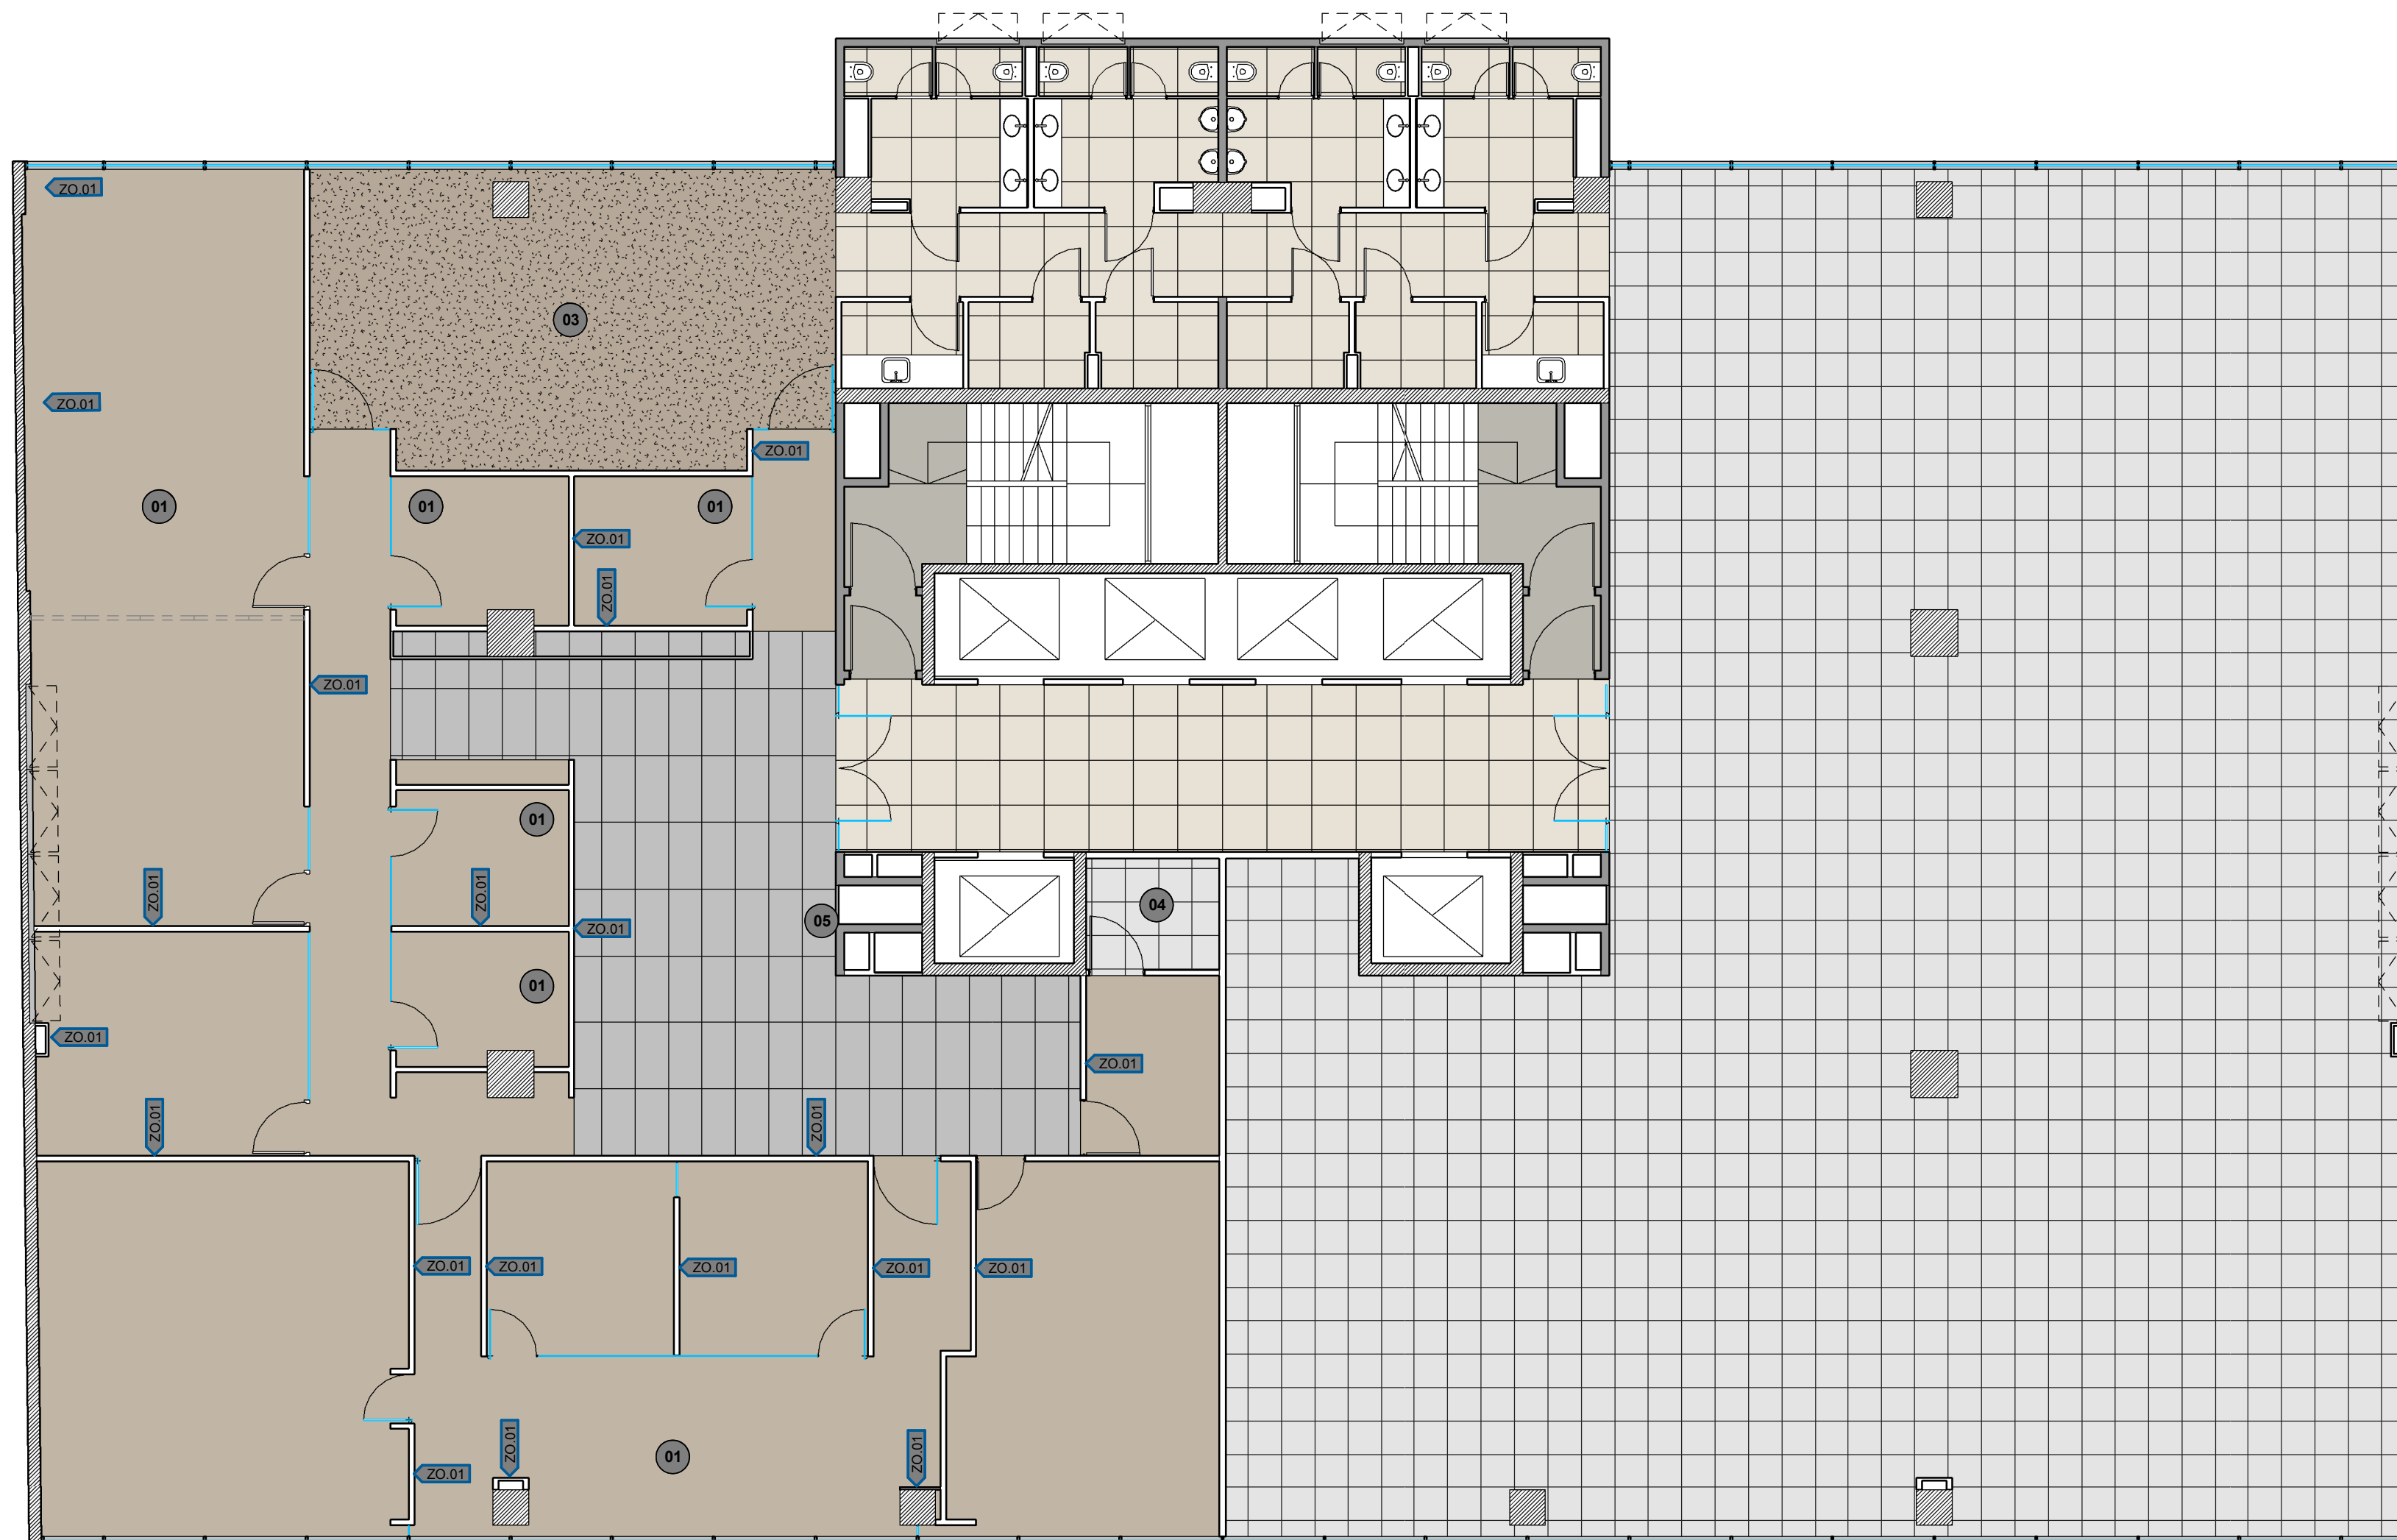

REFERENCIAS SOLADO

- Alfombra 01
- Alfombra 02
- Piso vinílico 03
- Piso Técnico 04
- Porcelanato 05
- Porcelanato Existente
- Zócalo MDF para pintar



AV. LIBERTADOR 6350
PISO 3

OC
2.6

PLANO Solados P04
ESCALA 1 : 100
FECHA 27/04/2012
PROYECTISTA C4
NOTAS -

Todas las medidas se verificarán en obra.

El proyecto y el diseño indicados en este plano son propiedad intelectual de Contract Rent S.A. Está prohibida su utilización total o parcial sin la expresa autorización escrita de la empresa.

contract Una empresa
Espacios de Trabajo socia del grupo
PLANET
Tucumán 117, Piso 7 (C1049AAC)
Buenos Aires, Argentina
Tel/Fax 54 11. 4516.0722
info@contract.com.ar
www.contract.com.ar