


REFERENCIAS

- DESAROLLO**
 - OFICINA GERENTE GRANDE / 1
- MIDDLE MARKET**
 - OFICINA GERENTE / 2
 - ESTACION DE TRABAJO / 4
- E. BENEFITS**
 - OFICINA GERENTE / 1
 - ESTACION OPERATIVOS / 5
- INGENIERIA**
 - OFICINA GERENTE / 4
 - ESTACION OPERATIVOS / 1
- WORK SITE**
 - OFICINA GERENTE / 1
 - ESTACION OPERATIVOS / 5
- AFINIDAD**
 - OFICINA SUB GERENTE / 2
 - ESTACION OPERATIVOS / 1
- SINIESTROS**
 - OFICINA SUB GERENTE / 1
 - OFICINA SUB GERENTE / 2
 - ESTACION OPERATIVO / 5
- MGTL**
 - ESTACION OPERATIVO / 2
- CRECIMIENTO**
 - OFICINA SUB GERENTE / 4
 - ESTACION OPERATIVO / 2
- SALAS DE REUNIONES**
 - 1 SALA DE REUNION 12 P
 - 1 SALA DE REUNION 8P
- CENTROS DE COPIADO**
 - CENTROS DE COPIADO E IMPRESIONES / 4
- KITCHENETTE**
 - KITCHENETTE Y SNACK / 1

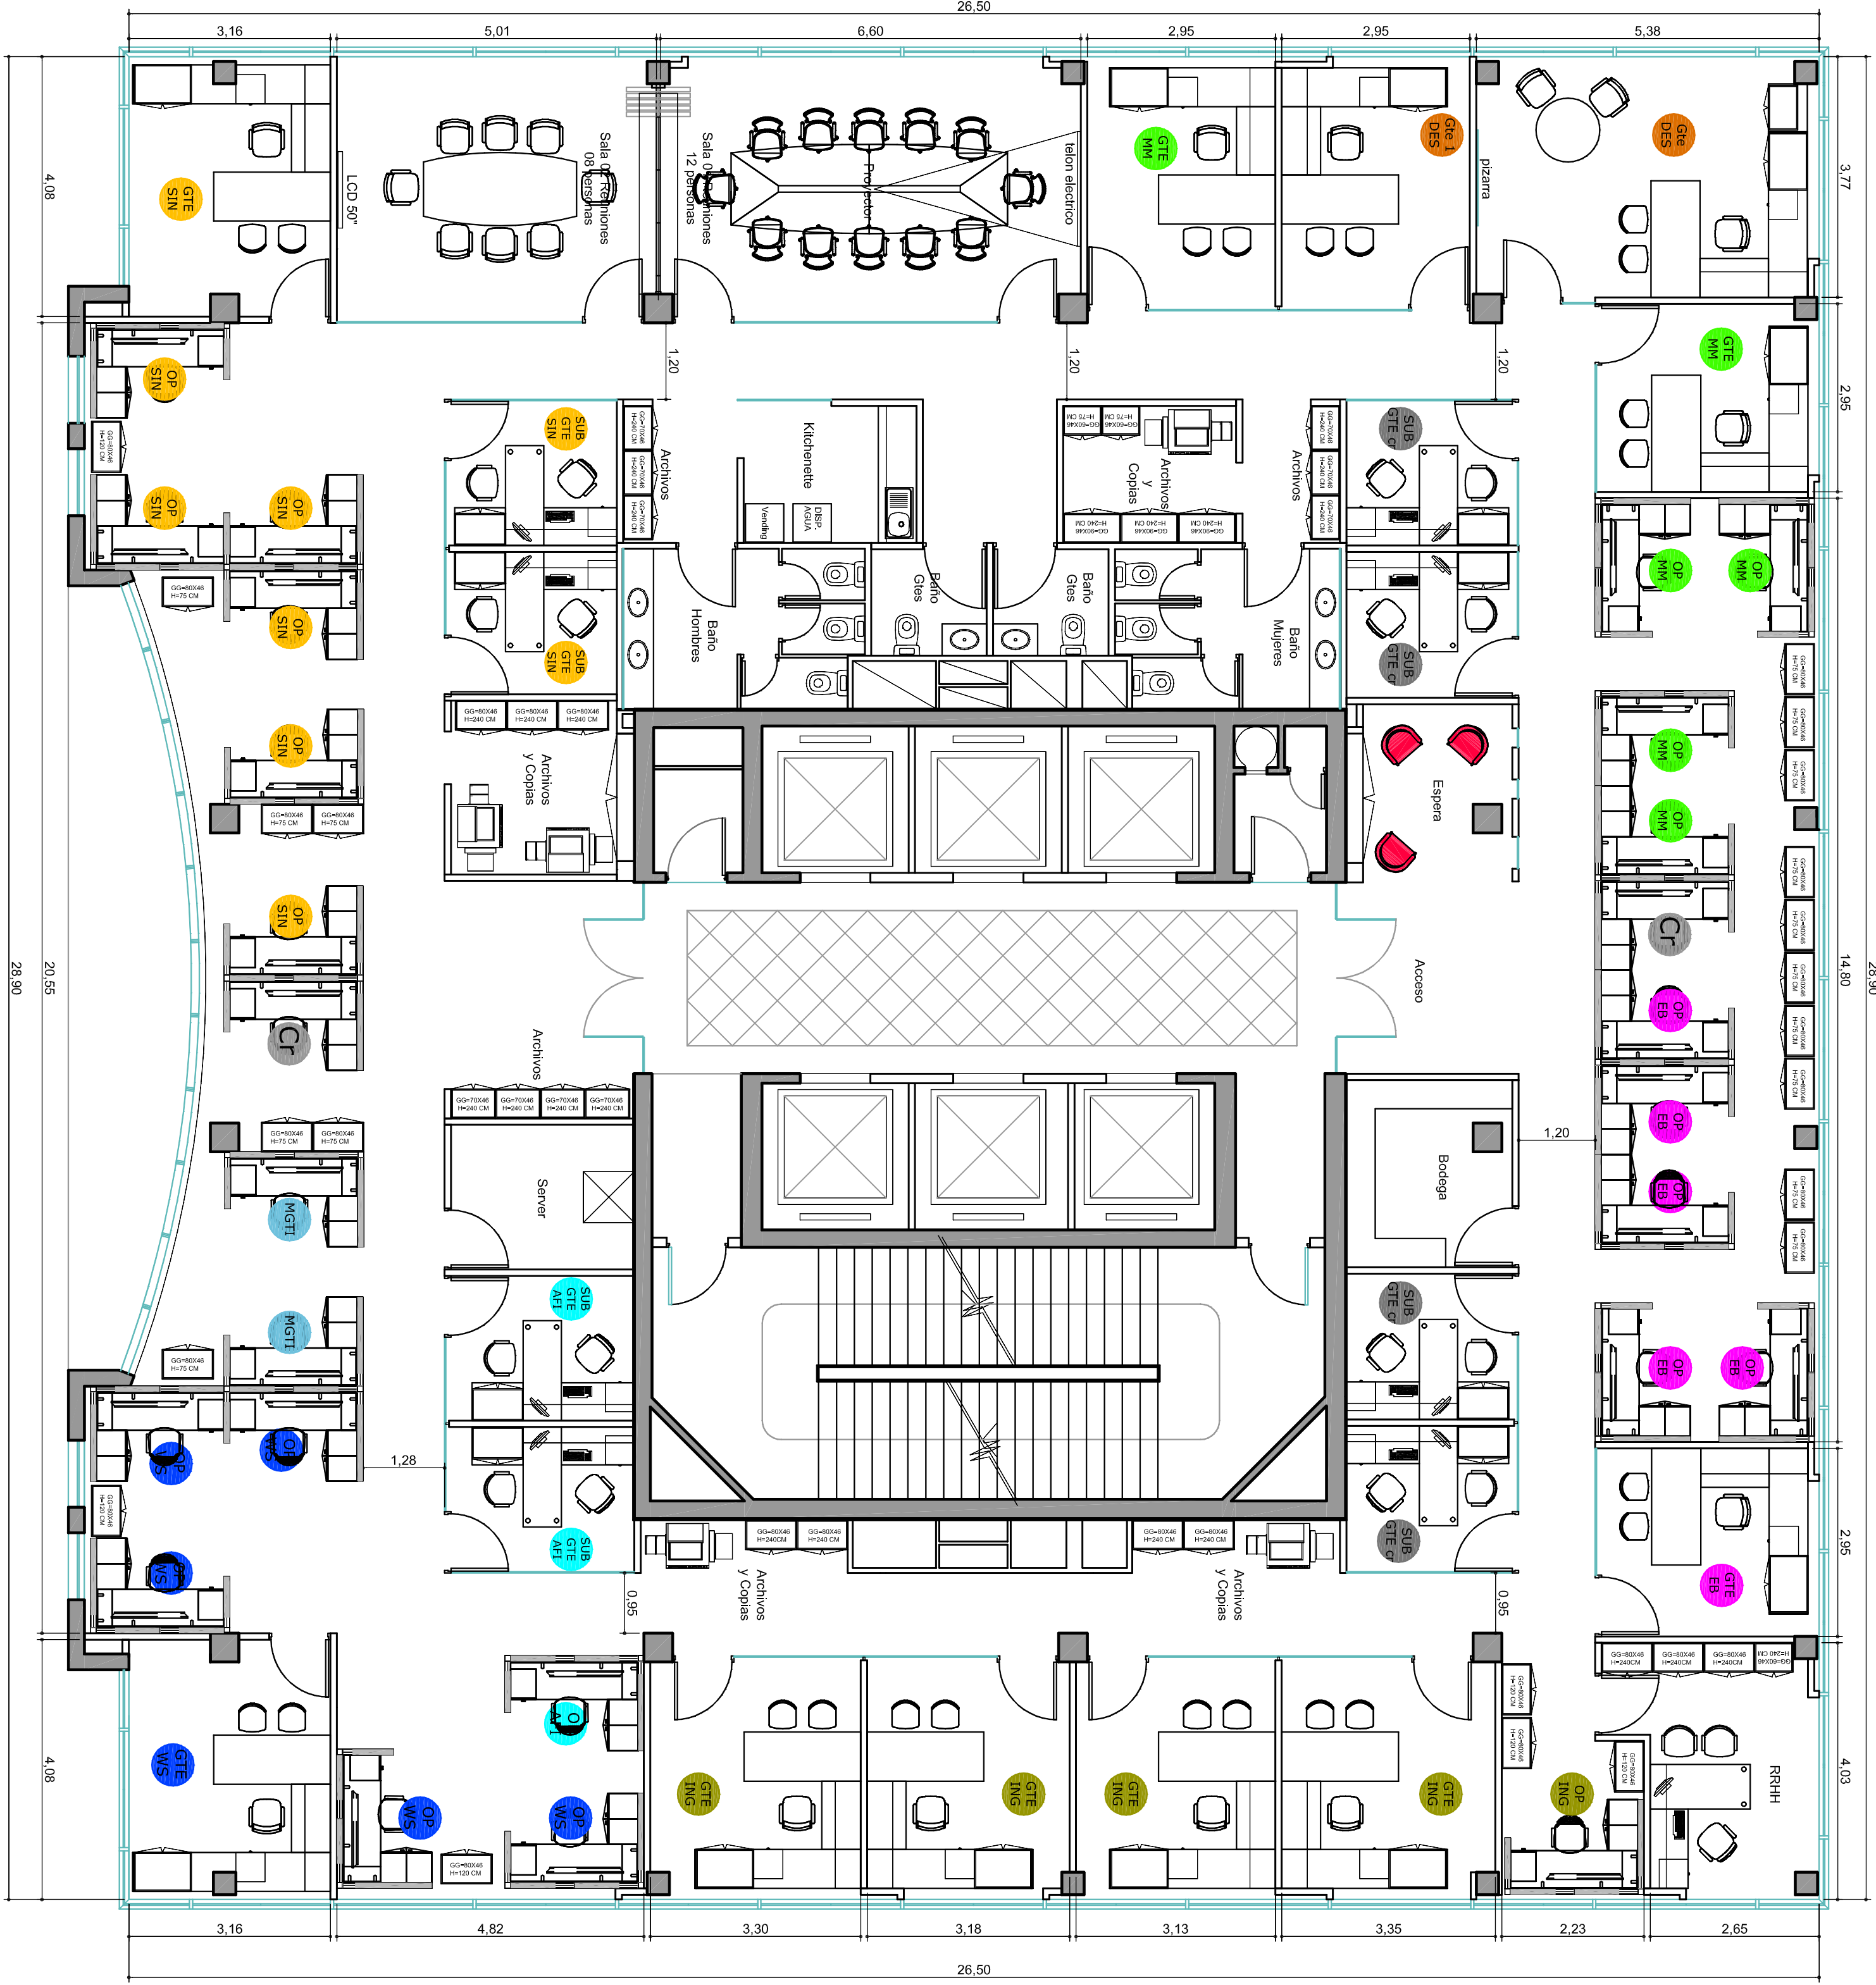

AV. AMÉRICO
VESPUCCIO