


CITI

CIELO

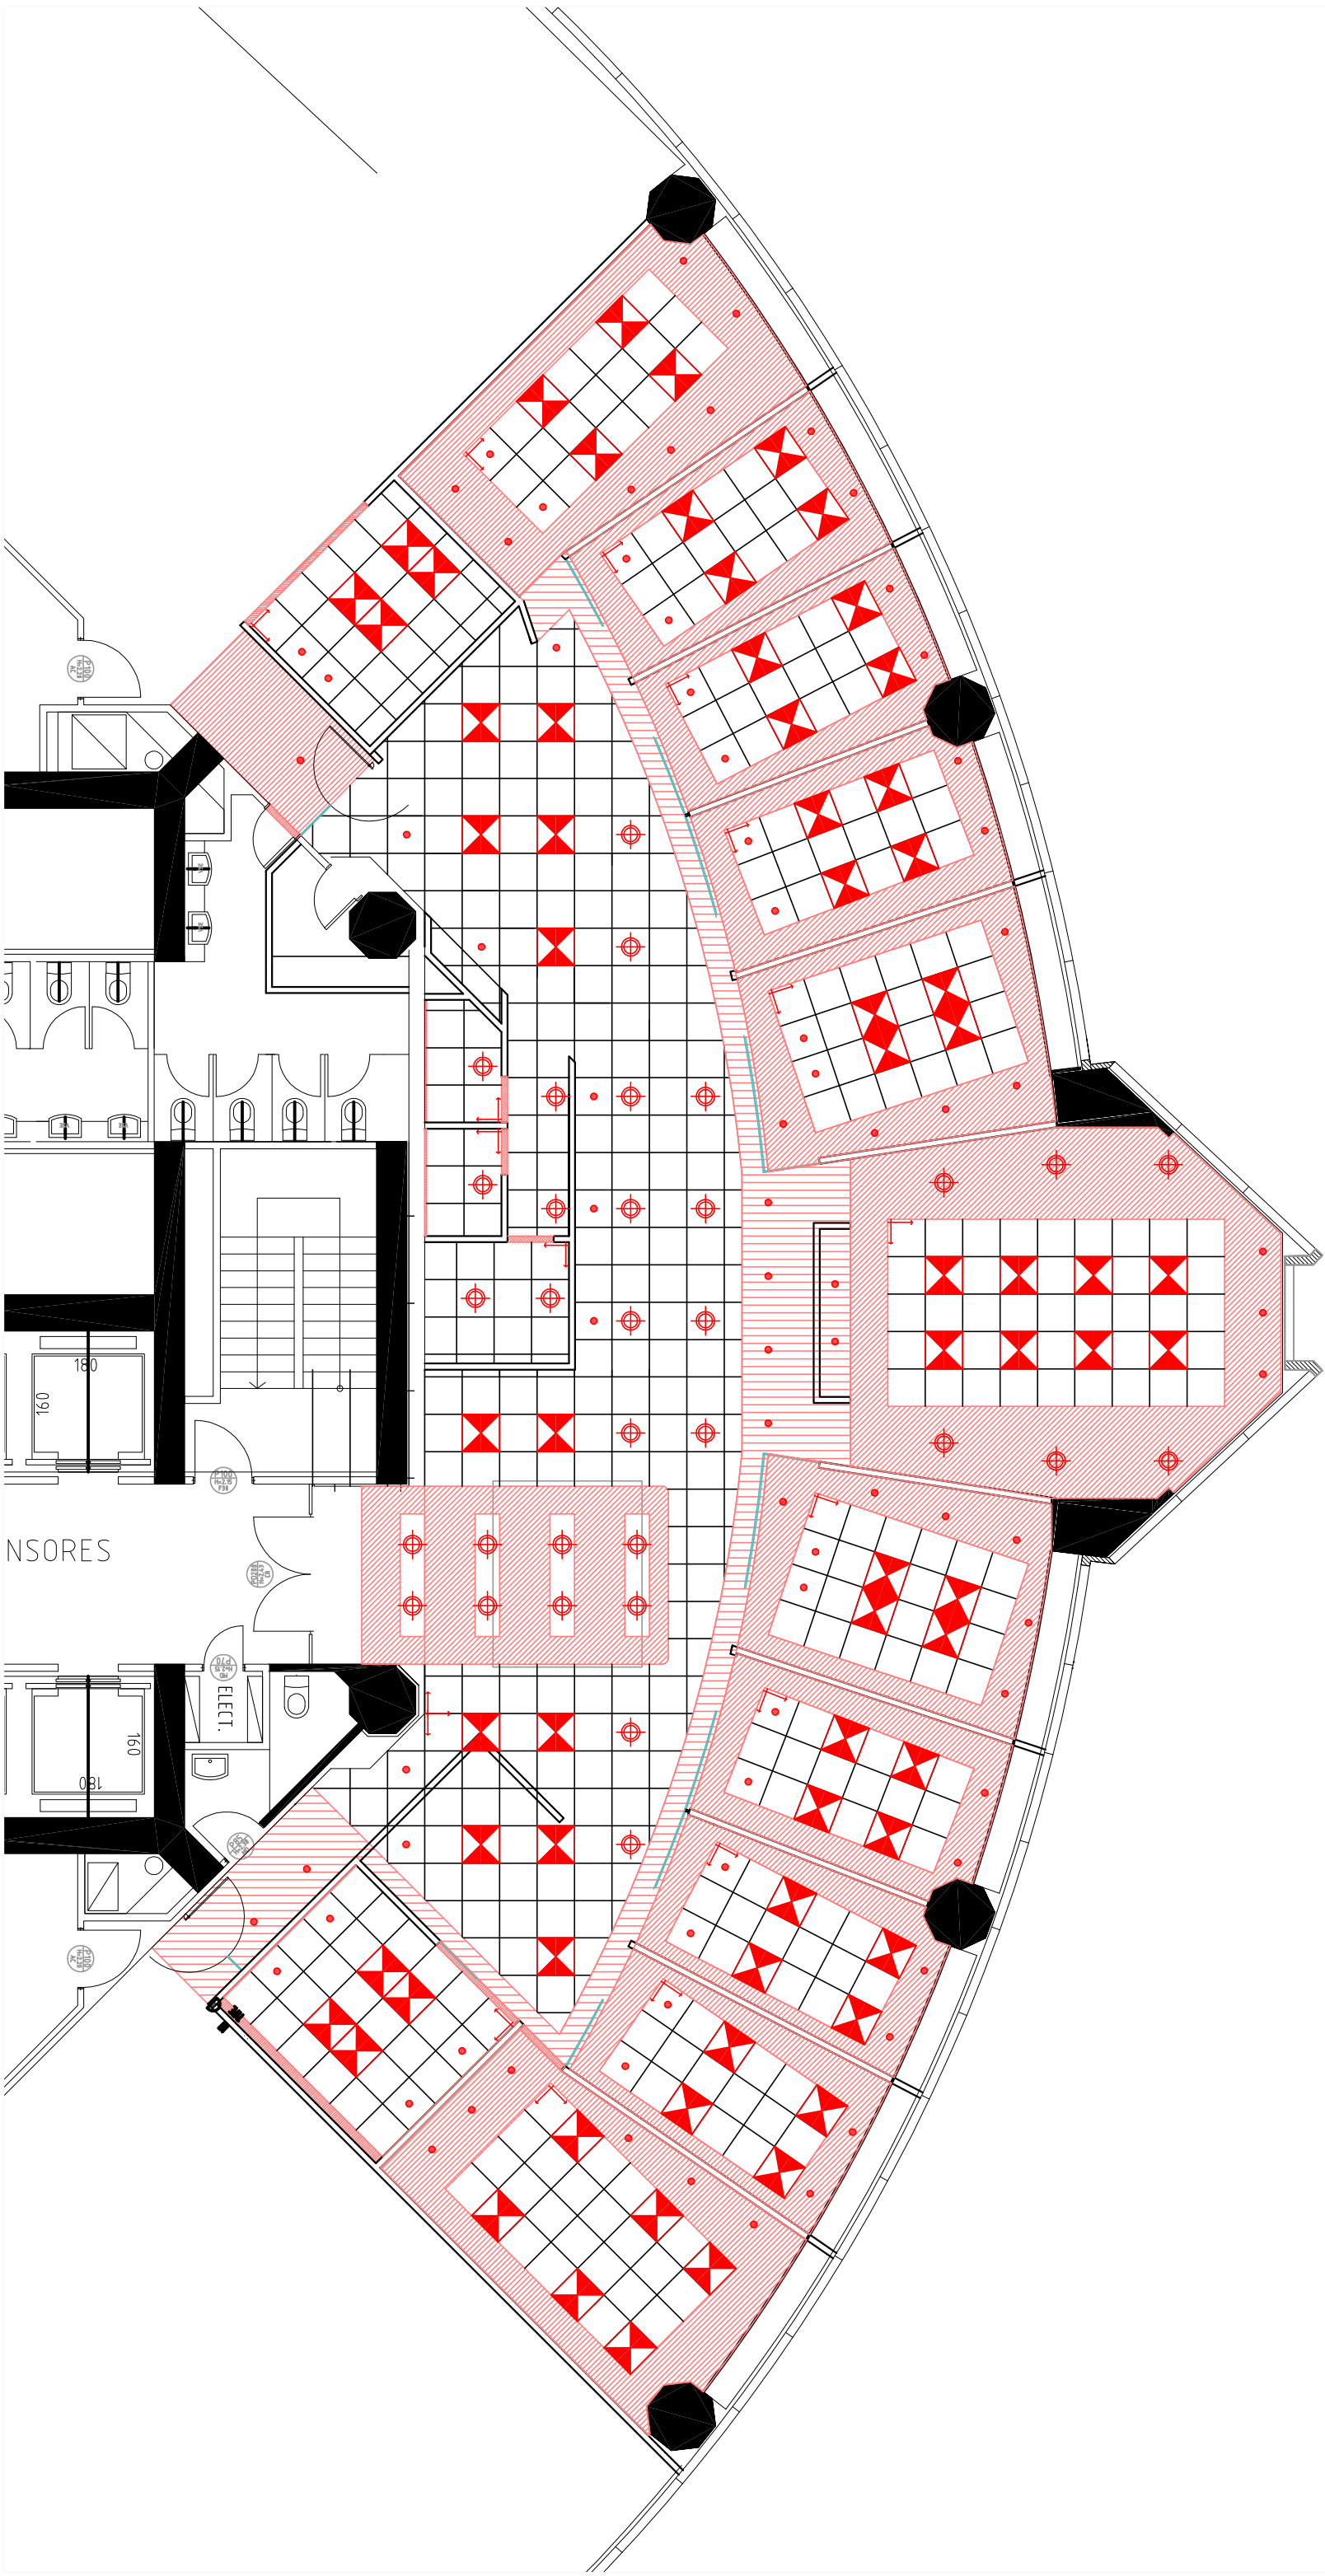

Lámpara embutida, PLL 2 X 55 W con difusor microperforado, equipo de alta eficiencia


Lámpara embutida, foco mod. NOVA PLC 2x26W, con ballast electrónico, con vidrio serigratiado

Foco embutido dicróico LED

Cieloraso Durlock, Terminación pintura latex, color blanco

Cieloraso modular mod. DUNE de 61x61cm, fibra mineral y canto rebajado, perfil 9/16

Indica inicio de partida palmetta modular

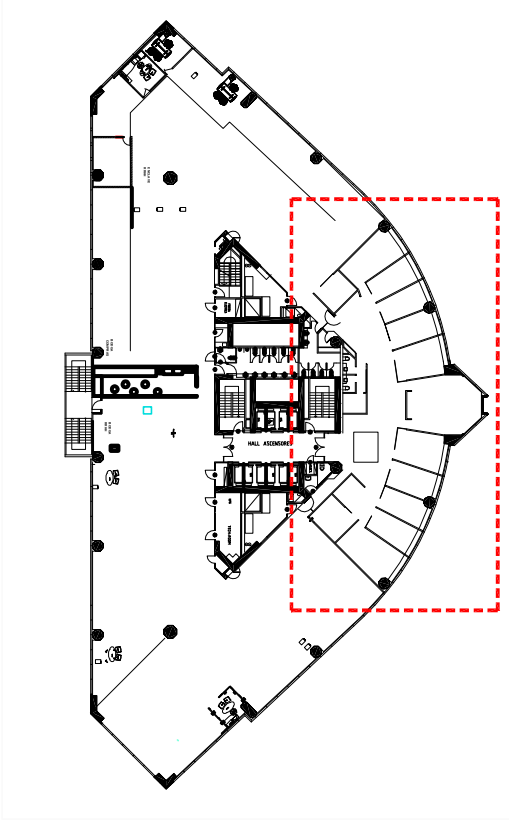

contract

CONTRACT CHILE
Darío Urzúa 1955,
Providencia, Santiago, Chile
Tel.: 205 44 71 Fax: 204 9188
www.contract.cl

Cielos

1: 100 EL BOSQUE 500

09/07/2012