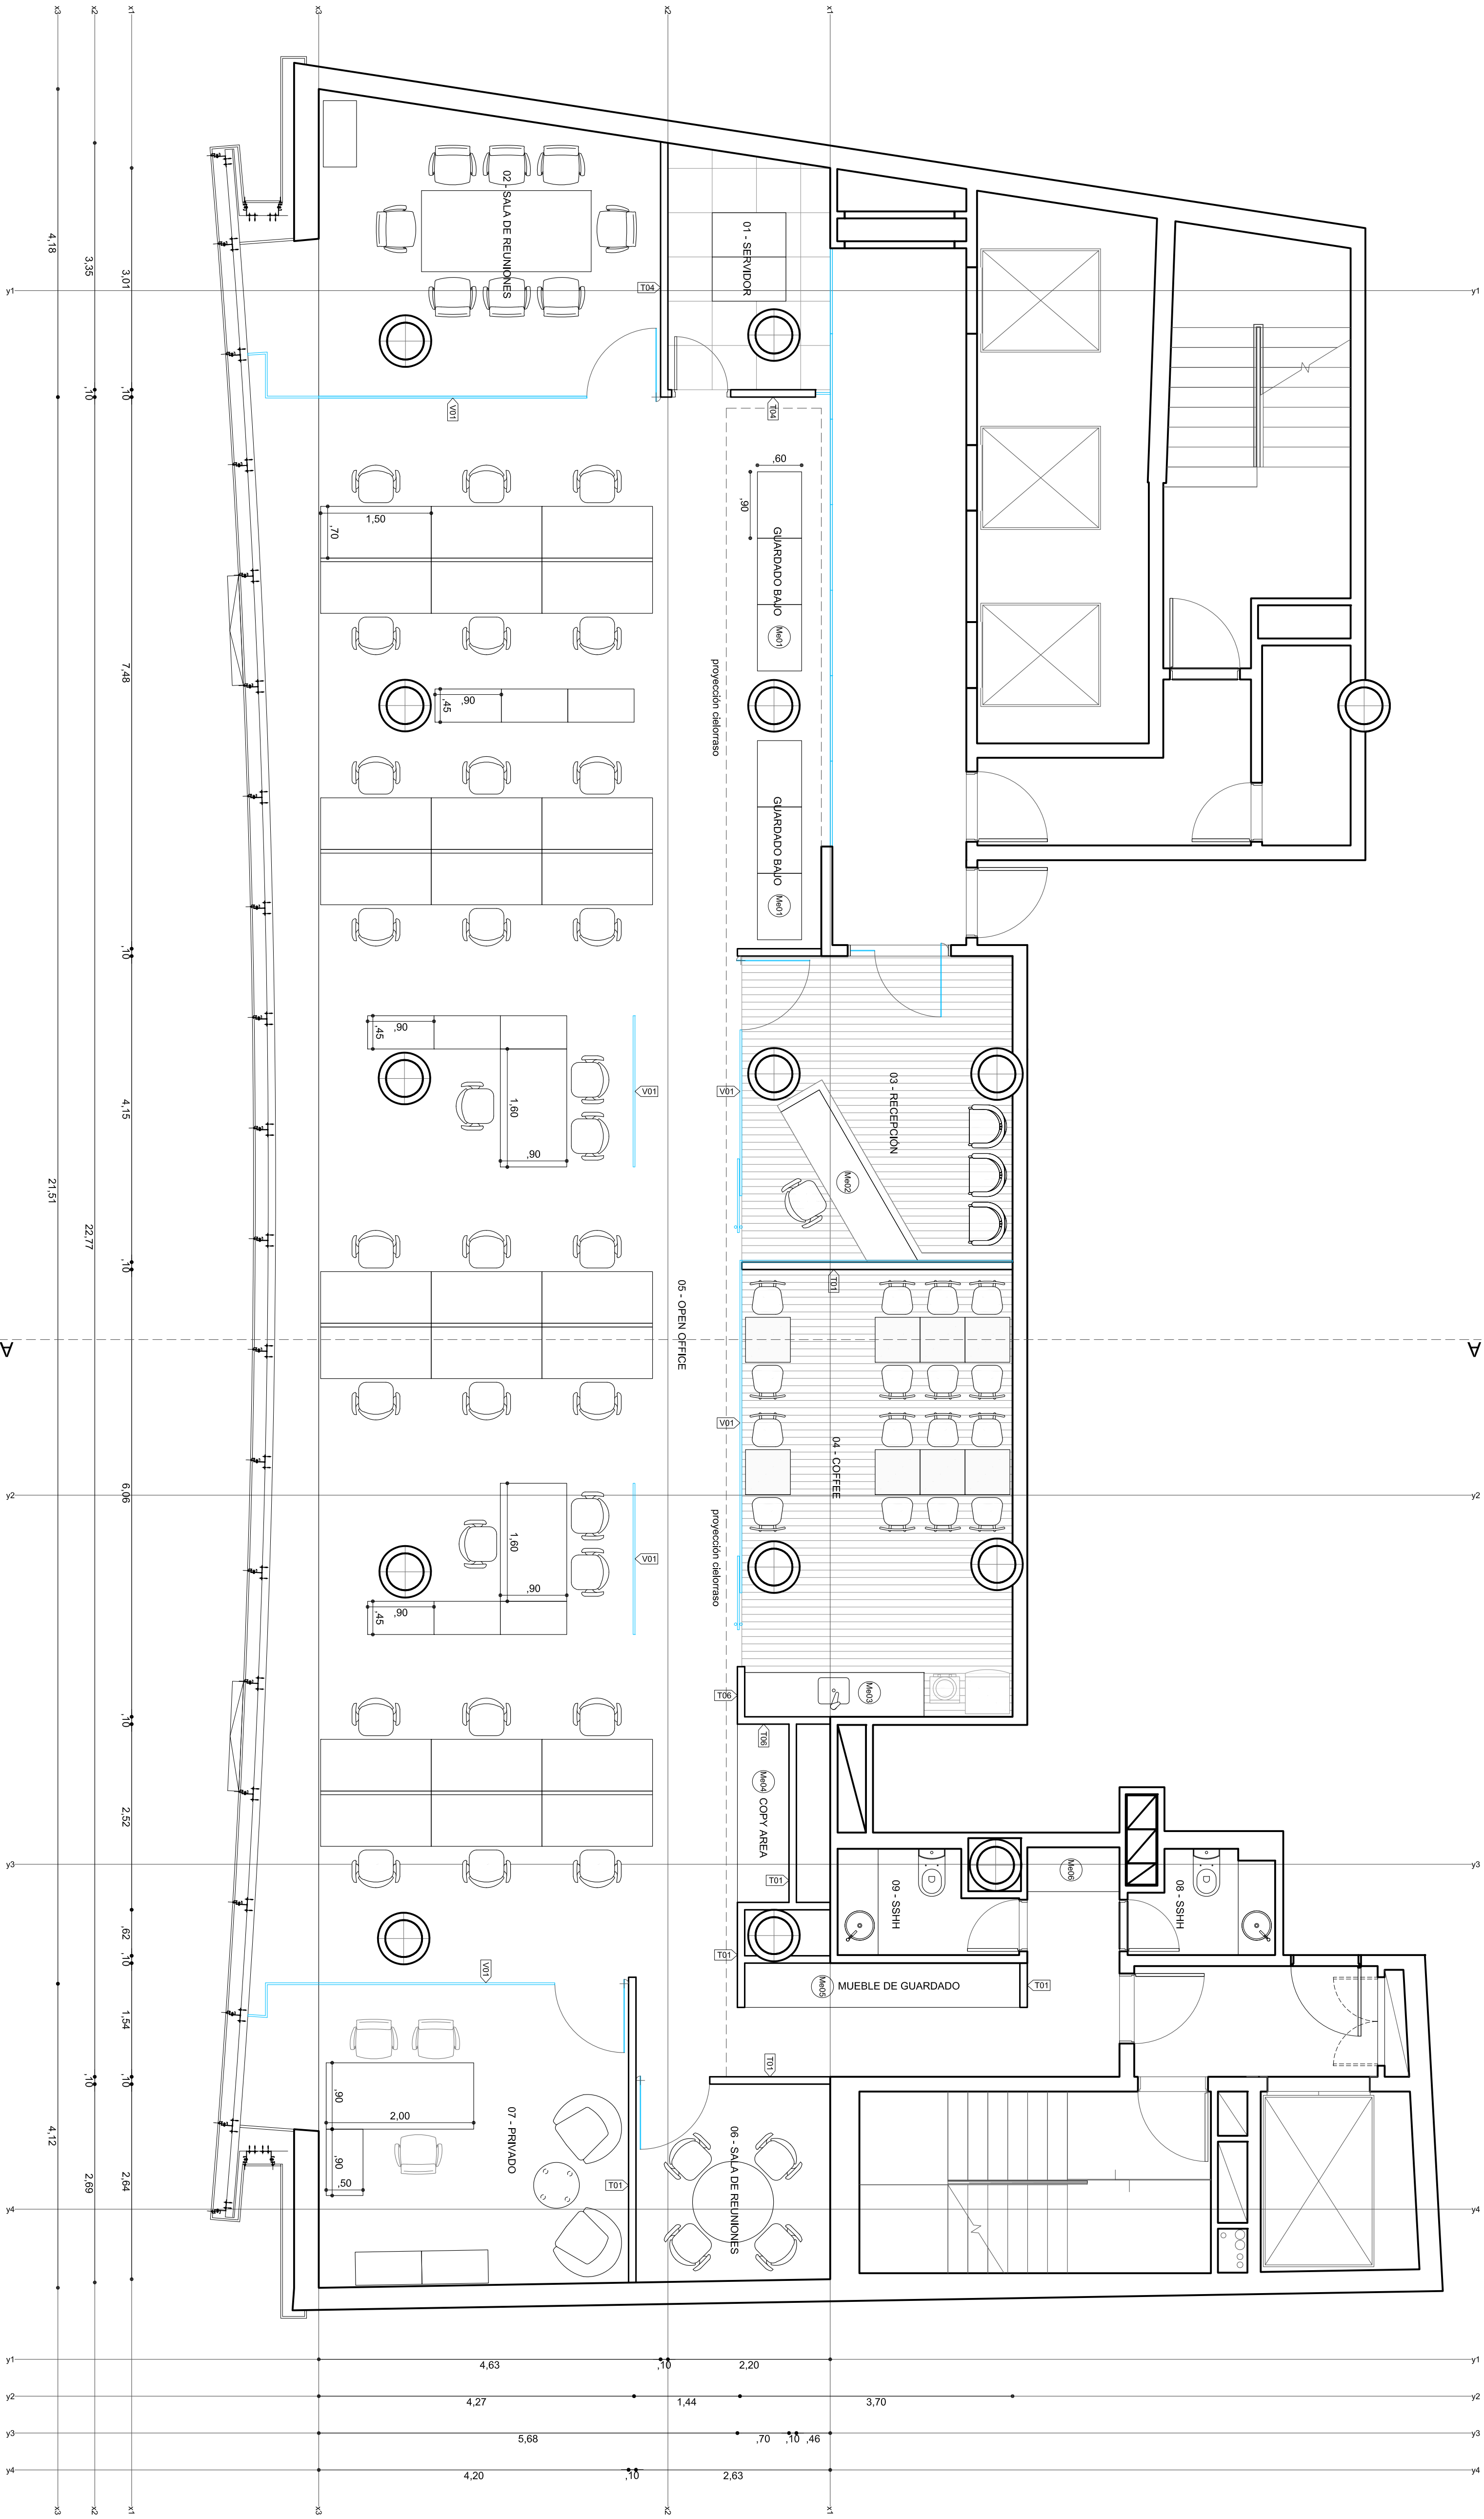


| REFERENCIAS TERMINACIONES |                                       |
|---------------------------|---------------------------------------|
| LOCALS 1                  |                                       |
| PISO                      | Piso técnico HPL                      |
| PARED                     | Enduido y pintura                     |
| ZOCALO                    | Poliuretano h=5cm                     |
| CIELORASO                 | Hormigón visto                        |
| LOCAL 2-3-4-5-6-7         |                                       |
| PISO                      | Parquet modular s/piso técnico        |
| PARED                     | Enduido y pintura                     |
| ZOCALO                    | Poliuretano h=5cm                     |
| CIELORASO                 | Modular / yeso endurecido y pintado   |
| LOCAL 3-4                 |                                       |
| PISO                      | Piso flotante laminado s/piso técnico |
| PARED                     | Enduido y pintura                     |
| ZOCALO                    | Poliuretano h=5cm                     |
| CIELORASO                 | Yeso endurecido y pintado             |
| LOCAL 8-9                 |                                       |
| PISO                      | Existente                             |
| PARED                     | Existente                             |
| ZOCALO                    | Existente                             |
| CIELORASO                 | Existente                             |

| REFERENCIAS TABLEROS Y VIDRIOS |                                                                           |
|--------------------------------|---------------------------------------------------------------------------|
| [T01]                          | SIMPLE PLACA BLANCA<br>(con aislador / e=10cm / h=piso a delantoso)       |
| [T02]                          | DOBLE PLACA BLANCA<br>(con aislador / e=12cm / h=piso a delantoso)        |
| [T03]                          | SIMPLE PLACA VERDE<br>(con aislador / e=10cm / h=piso a delantoso)        |
| [T04]                          | SIMPLE PLACA ROJA<br>(con aislador / e=10cm / h=piso a delantoso)         |
| [T05]                          | DOBLE PLACA ROJA<br>(con aislador / e=12cm / h=piso a delantoso)          |
| [T06]                          | SIMPLE PLACA BLANCA/VERDE<br>(con aislador / e=10cm / h=piso a delantoso) |
| [T07]                          | SIMPLE PLACA BLANCA/ROJA<br>(con aislador / e=10cm / h=piso a delantoso)  |
| [T08]                          | SIMPLE PLACA VERDE/ROJA<br>(con aislador / e=10cm / h=piso a delantoso)   |
| [T09]                          | MEDIO FORRO PLACA BLANCA<br>(con aislador / e=5cm / h=piso a delantoso)   |
| [T10]                          | MEDIO FORRO PLACA VERDE<br>(con aislador / e=5cm / h=piso a delantoso)    |
| [T11]                          | MEDIO FORRO PLACA VERDE<br>(con aislador / e=5cm / h=piso a delantoso)    |
| [T12]                          | MEDIO FORRO PLACA VERDE<br>(con aislador / e=5cm / h=piso a delantoso)    |
| [T13]                          | PANEL VIDRIO LAMINADO<br>(e=5-5mm / h=piso a delantoso)                   |

**KUEHNE+NAGEL**

UBICACIÓN: EDIFICIO MAPFRE PISO 13

PLANO: 11.50

ESCALA: 27 JUNIO 2012

PROYECTISTA: OC

ARCHIVO: KN\_MAP\_BA\_V01.dwg

REF: KN\_MAP\_AL\_V01.dwg

NOTAS: APTO COTIZACIÓN

TODAS LAS MEDIDAS SE VERIFICARÁN EN OBRA

El proyecto y el diseño indicados en este plano son propiedad intelectual de ARYUX S.A.

Esta prohibido su utilización total o parcial sin la expresa autorización escrita de la empresa.

**Contract**

CONTRACT URUGUAY

L.A. de Herrera 1248 of. 811

World Trade Center Montevideo

Tel: +598 22002550

Info@contract.com.uy

www.contract.com.uy